




Desenho Ilustrativo da Fachada

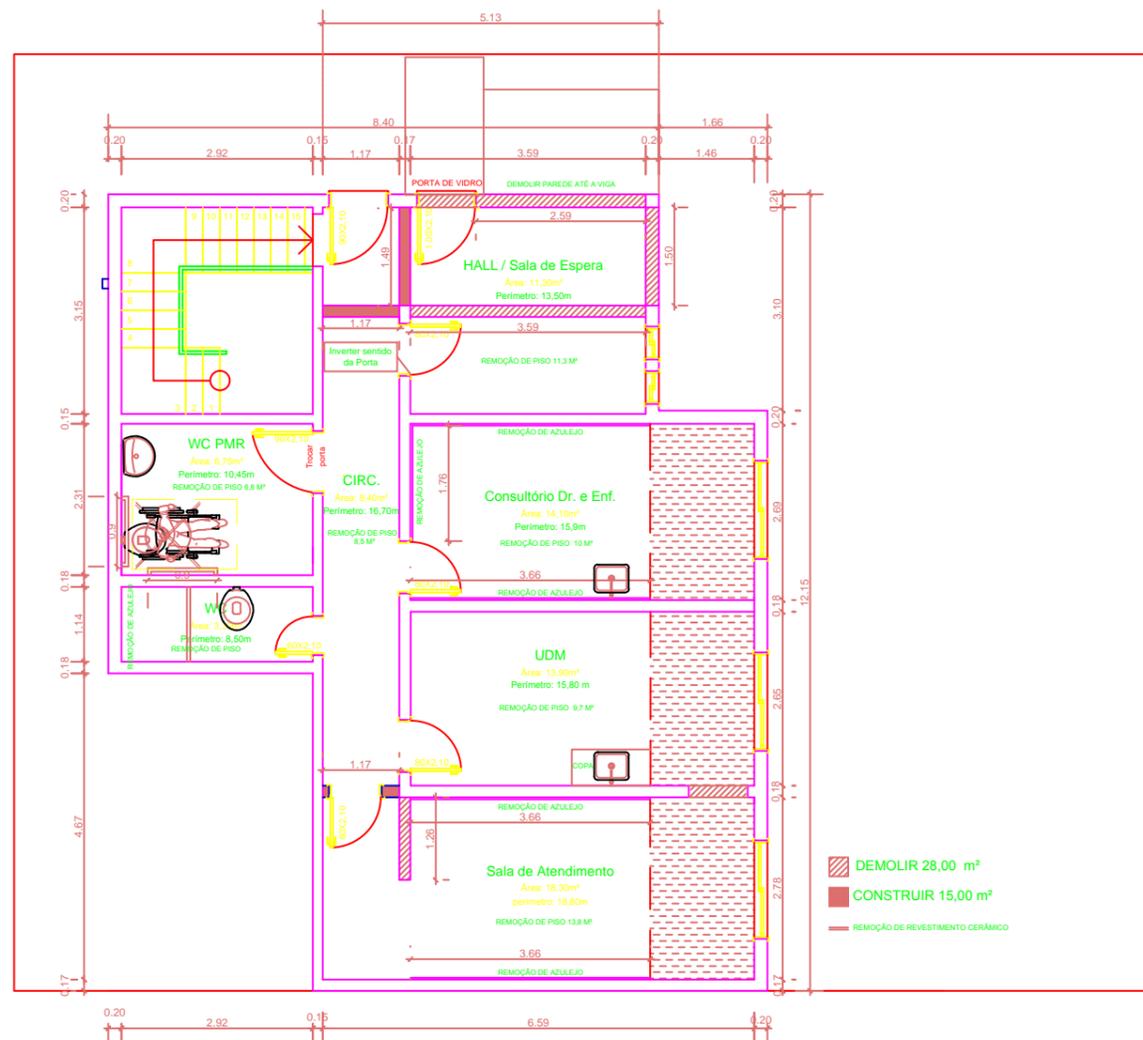

## PREFEITURA MUNICIPAL DE FREDERICO WESTPHALEN

RUA JOSÉ CAÑELLAS, 258 - CENTRO - CEP 98400-000  
FREDERICO WESTPHALEN - RS  
FONE: (55) 3744 5050 / FAX (55) 3744 3887  
FREDERICOWESTPAHELN@FREDERICOWESTPHALEN.COM.BR

PREFEITURA MUNICIPAL:

JOSE ALBERTO PANOSSO  
PREFEITO - CPF 259.489.970-49

RESPONSÁVEL TÉCNICO:

SERGIO ANTÔNIO GRASSI  
CREA RS 215.251

RESPONSÁVEL TÉCNICO:

ANDERSON ZANATO  
CAU AB1148-3

RESPONSÁVEL TÉCNICO:

FÁBIO JULIANO VANZIN  
CREA RS 124689

RESPONSÁVEL TÉCNICO:

RENATO PIZZINATO FERRARI  
CREA RS 87041



PROJETO REFORMA DO SAE- SERVIÇO DE ATENDIMENTO ESPECIAL

ASSUNTO PLANTA BAIXA / 3D

LOCAL RUA 21 DE ABRIL, 1 - CENTRO

ESCALA:  
1/100

DATA:  
JULHO/2018

DESENHO

THAÍS JACOMELLI

REVISÃO

SERGIO GRASSI

OBSERVAÇÃO:

TODAS E QUAISQUER DÚVIDAS NA INTERPRETAÇÃO DESTES PROJETO, DEVEM SER SOLICITADAS AOS AUTORES. NÃO SERÃO ACEITAS EXECUÇÕES EM DESACORDO COM O PROJETO GRÁFICO DESTA PRANCHA SEM A DEVIDA AUTORIZAÇÃO.

PRANCHA:  
**01/01**  
ARQ - A3