


PLANTA BAIXA

ESCALA: 1/500
 AREA: 780 M²
 COMPRIMENTO TOTAL: 130 M

Pavimentação de Pedra Irregular (15cm)

Base existente

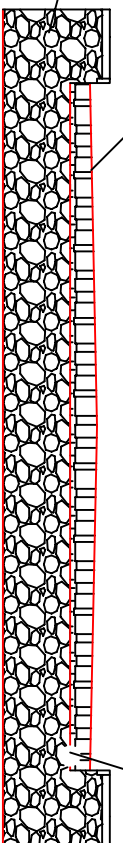

Pá de brita (15cm)

CORTE A-A

ESCALA: S/ESC



PLANTA DE SITUAÇÃO

ESCALA: 1/500

Prefeitura Municipal de Frederico Westphalen

Rua José Capelias, 258 - Centro - CEP 98400-000
 Frederico Westphalen - RS
 Fone: (55) 3744.5050 / FAX (55) 3744.3887
fredericowestphalen@fredericowestphalen.com.br

PREFEITURA MUNICIPAL

Jose Alberto Panosso
 Prefeito Municipal - CPF 259.489.970-49

Responsável Técnico:

Sergio Antonio Grassi
 CREA RS 215.251

Responsável Técnico:

Renato Pizzinato Ferrari
 CREA RS 87041



Projeto de Calçamento de Pedra Irregular

Planta baixa, cortes e situação

Local: Rua Nove

PROJETO	Calçamento de Pedra Irregular	
ASSUNTO	Planta baixa, cortes e situação	
LOCAL	Rua Nove	
DESENHO	Luis Henrique Hill Isheim	
REVISÃO	Renato Pizzinato Ferrari	
ESCALA: No desenho	DATA: Outubro/2019	
OBSERVAÇÃO:	Todas e quaisquer dúvidas na interpretação deste projeto, devem ser solicitadas aos autores. Não serão aceitas exceções em desacordo com o projeto gráfico desta prancha sem a devida autorização.	
		Prancha ARO - A3 01/01