



01 PLANTA BAIXA
ESCALA 1:50

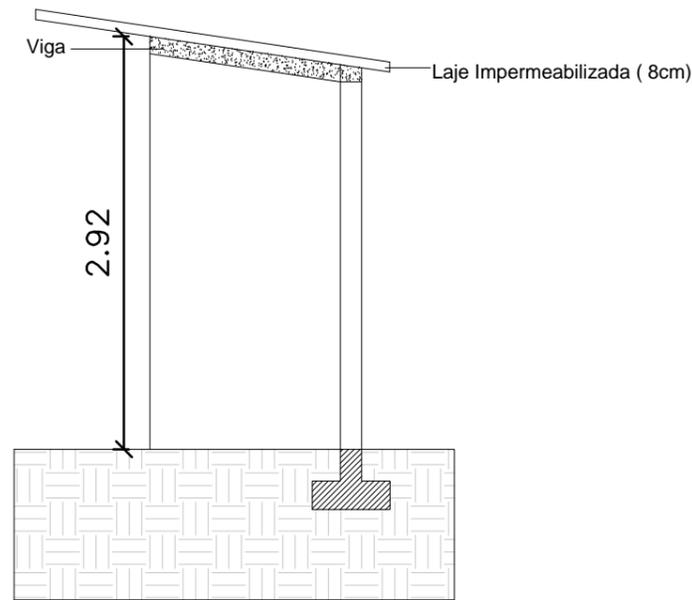

02 CORTE AA
ESCALA 1:50

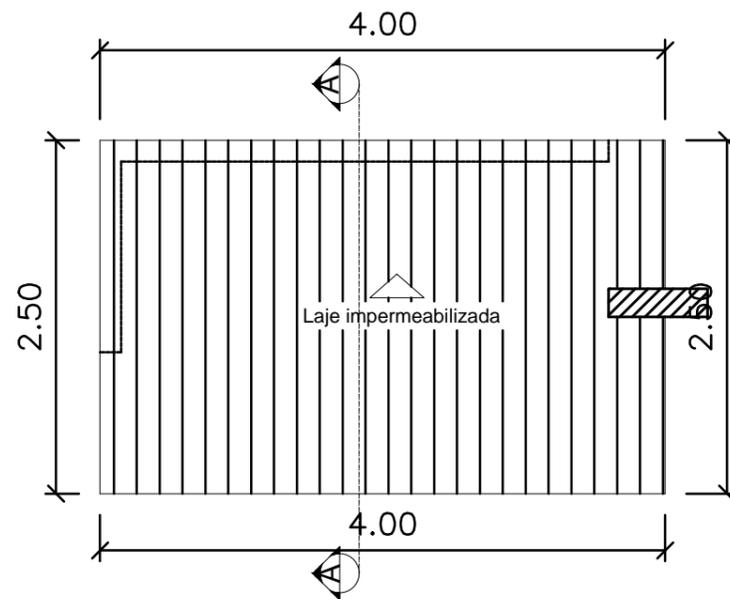

03 PLANTA DE COBERTURA
ESCALA 1:50

**PREFEITURA MUNICIPAL DE
FREDERICO WESTPHALEN**

RUA JOSÉ CAÑELLAS, 258 - CENTRO - CEP 98400-000
FREDERICO WESTPHALEN - RS
FONE: (55) 3744 5050 / FAX (55) 3744 3887
FREDERICOWESTPAHELN@FREDERICOWESTPHALEN.COM.BR

PREFEITURA MUNICIPAL:

JOSÉ ALBERTO PANOSSO
PRESIDENTE DO CONSÓRCIO - CPF 259.489.970-49

RESPONSÁVEL TÉCNICO:

RENATO P. FERRARI
CREA RS 87041

PROJETO	PARADAS DE ÔNIBUS		
ASSUNTO	PLANTA BAIXA/ CORTE AA/ PLANTA DE COBERTURA/ FACHADA		
LOCAL	DESCRIMINADO NO MEMORIAL DESCRITIVO		
ESCALA: 1/50	DATA: JULHO/2018	DESENHO	BRENDA/GABRIEL LAMONATTO
		REVISÃO	RENATO
OBSERVAÇÃO:			
TODAS E QUAISQUER DÚVIDAS NA INTERPRETAÇÃO DESTES PROJETO, DEVEM SER SOLICITADAS AOS AUTORES. NÃO SERÃO ACEITAS EXECUÇÕES EM DESACORDO COM O PROJETO GRÁFICO DESTA PRANCHA SEM A DEVIDA AUTORIZAÇÃO.			