
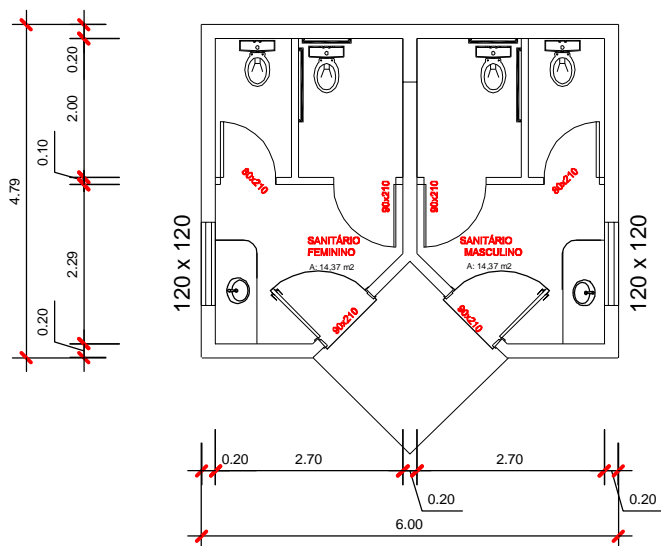


01 FACHADA
ESCALA: 1/100

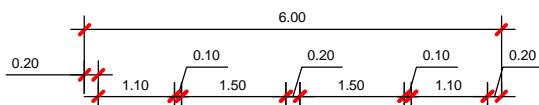

ÁREA : 28,74 m2

Planta Baixa

OBRA	Banheiro Público				
PROJETO	Arquitetônico				
ASSUNTO	PLANTA BAIXA e FACHADA				
LOCAL:	FRERERICO WESTPHALEN-RS				
PROPRIETÁRIO :	_____ PREFEITURA MUNICIPAL DE FREDERICO WESTPHALEN-RS				Prancha N° 03
PROJETO :	_____ RENATO PIZZINATO FERRARI - ENG. CIVIL - CREA 87041				
Desenho	Revisão 00	Escala(s) 1/100	Área 840,00m2	Data Setembro / 2013	Projeto N°