




02 PLANTA BAIXA PAV. INFERIOR
Escala 1/75

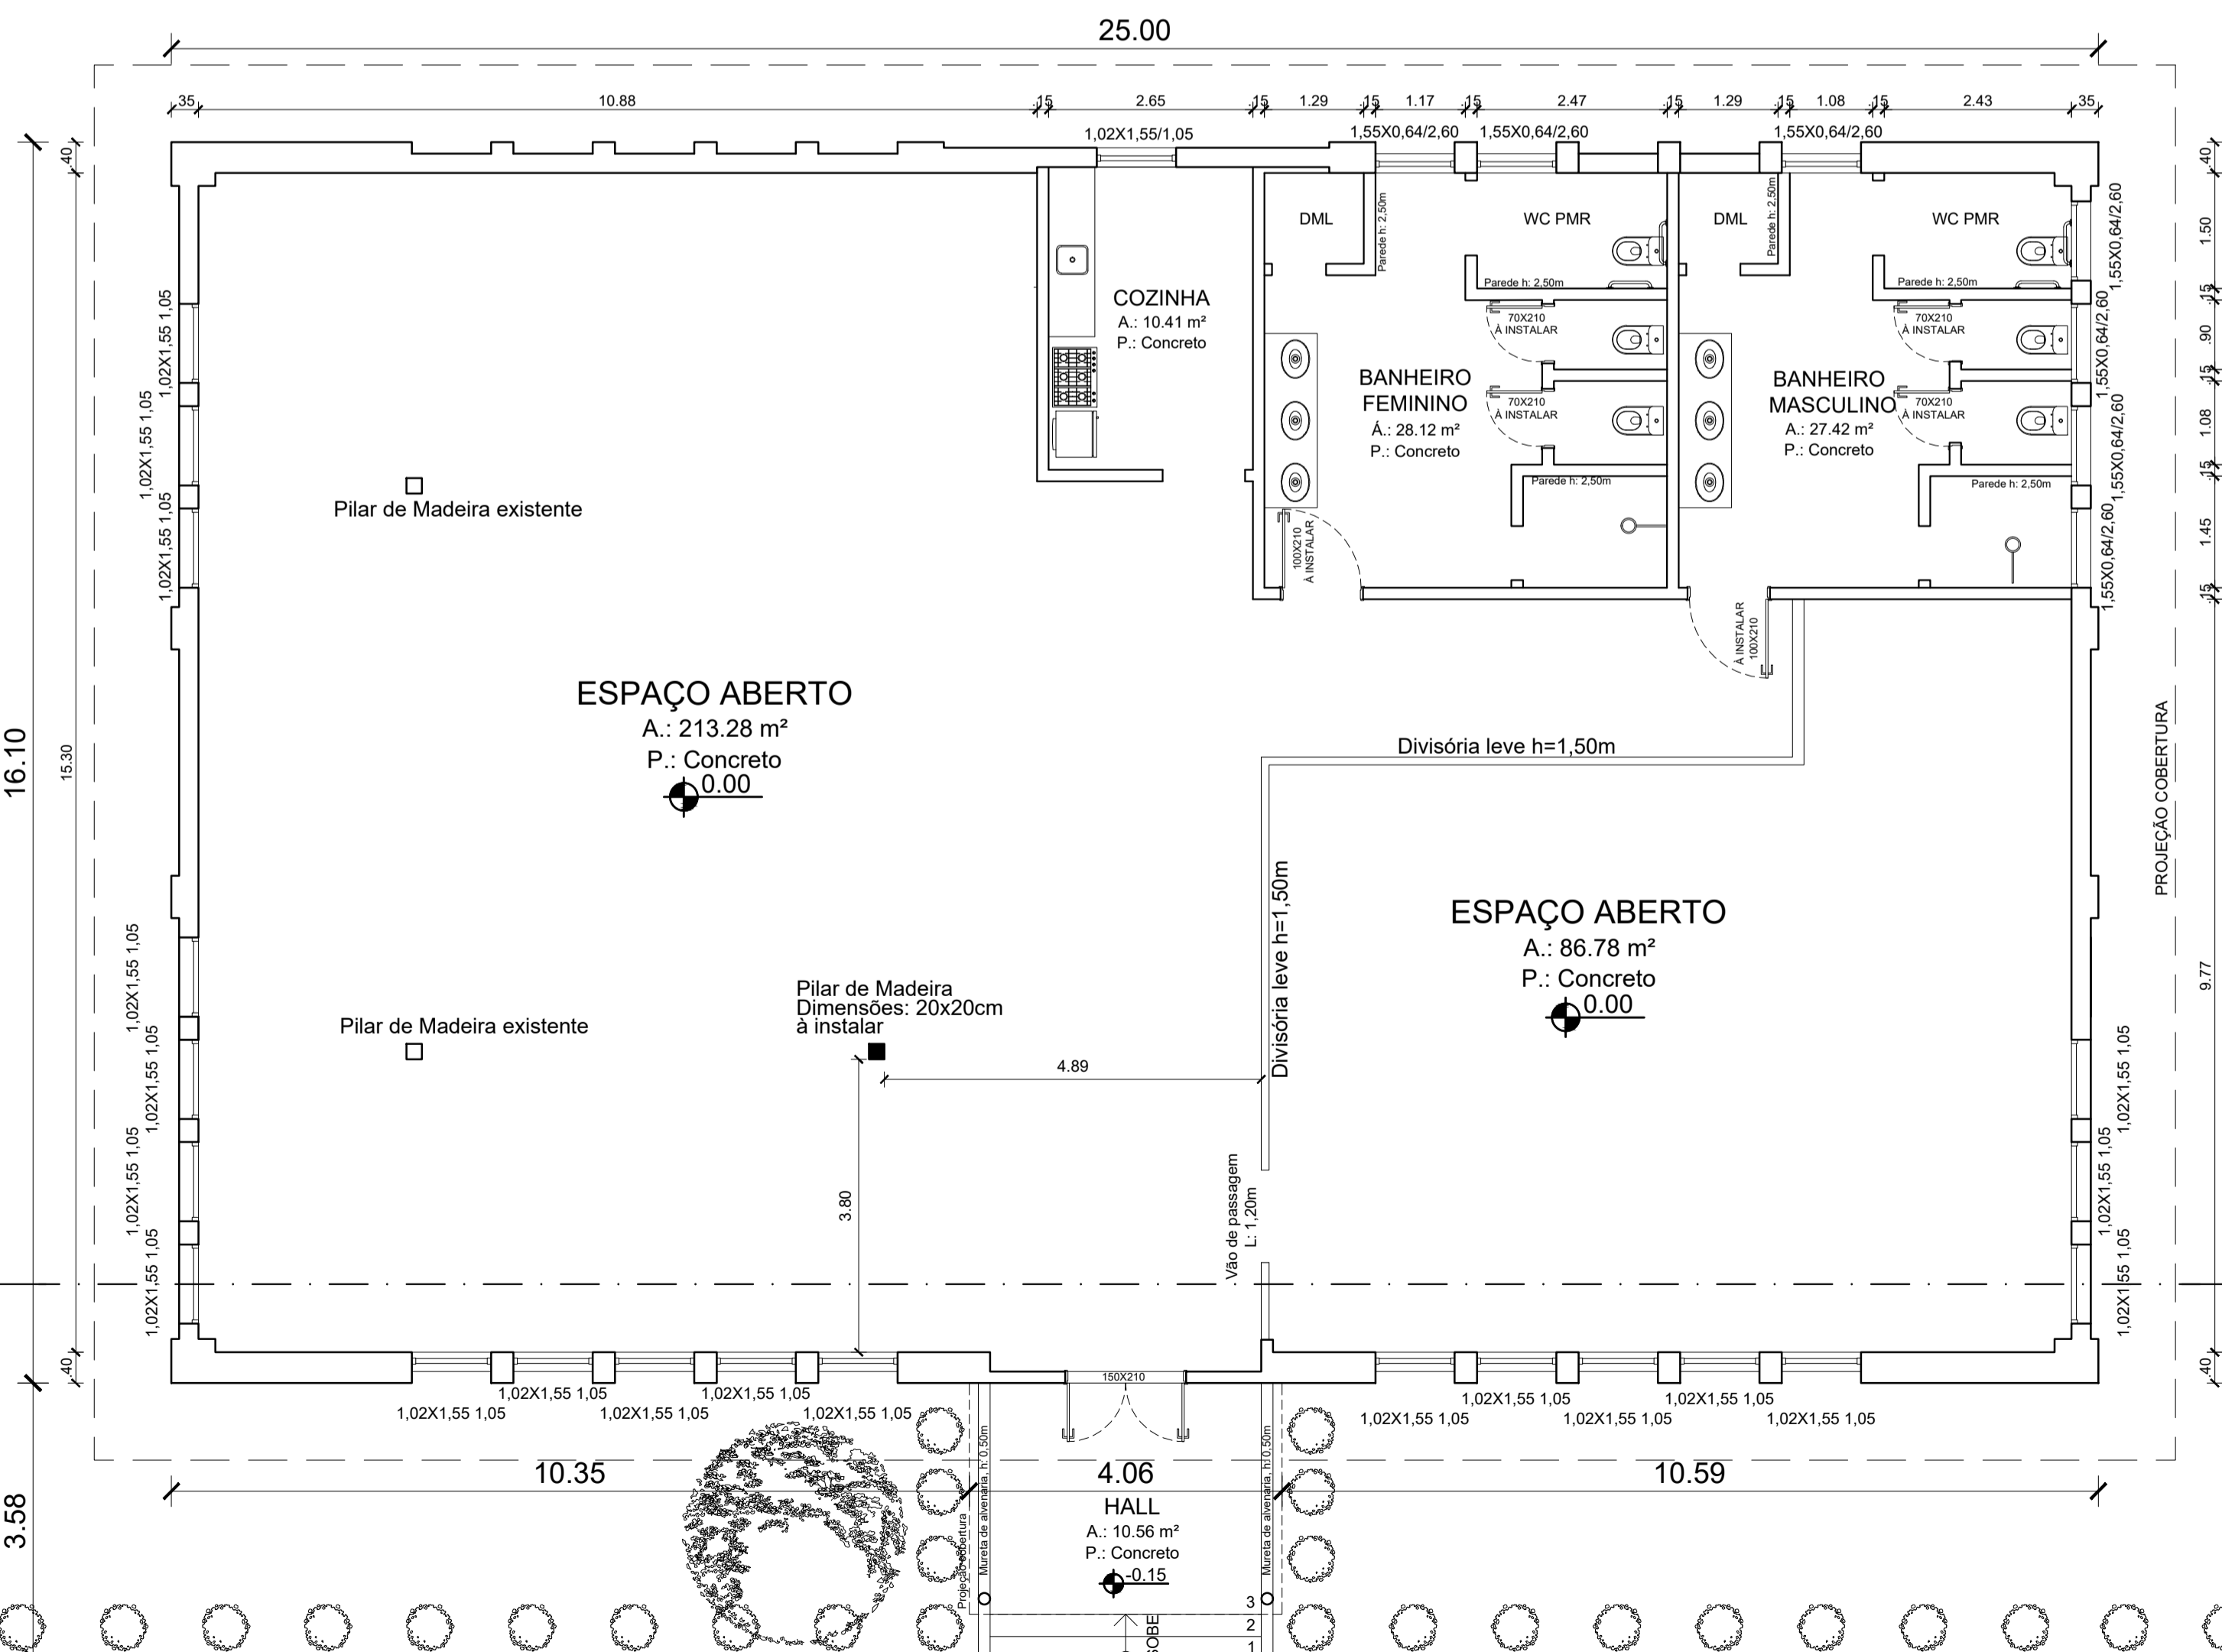


03 PLANTA BAIXA PAV. TÉRREO
Escala 1/75

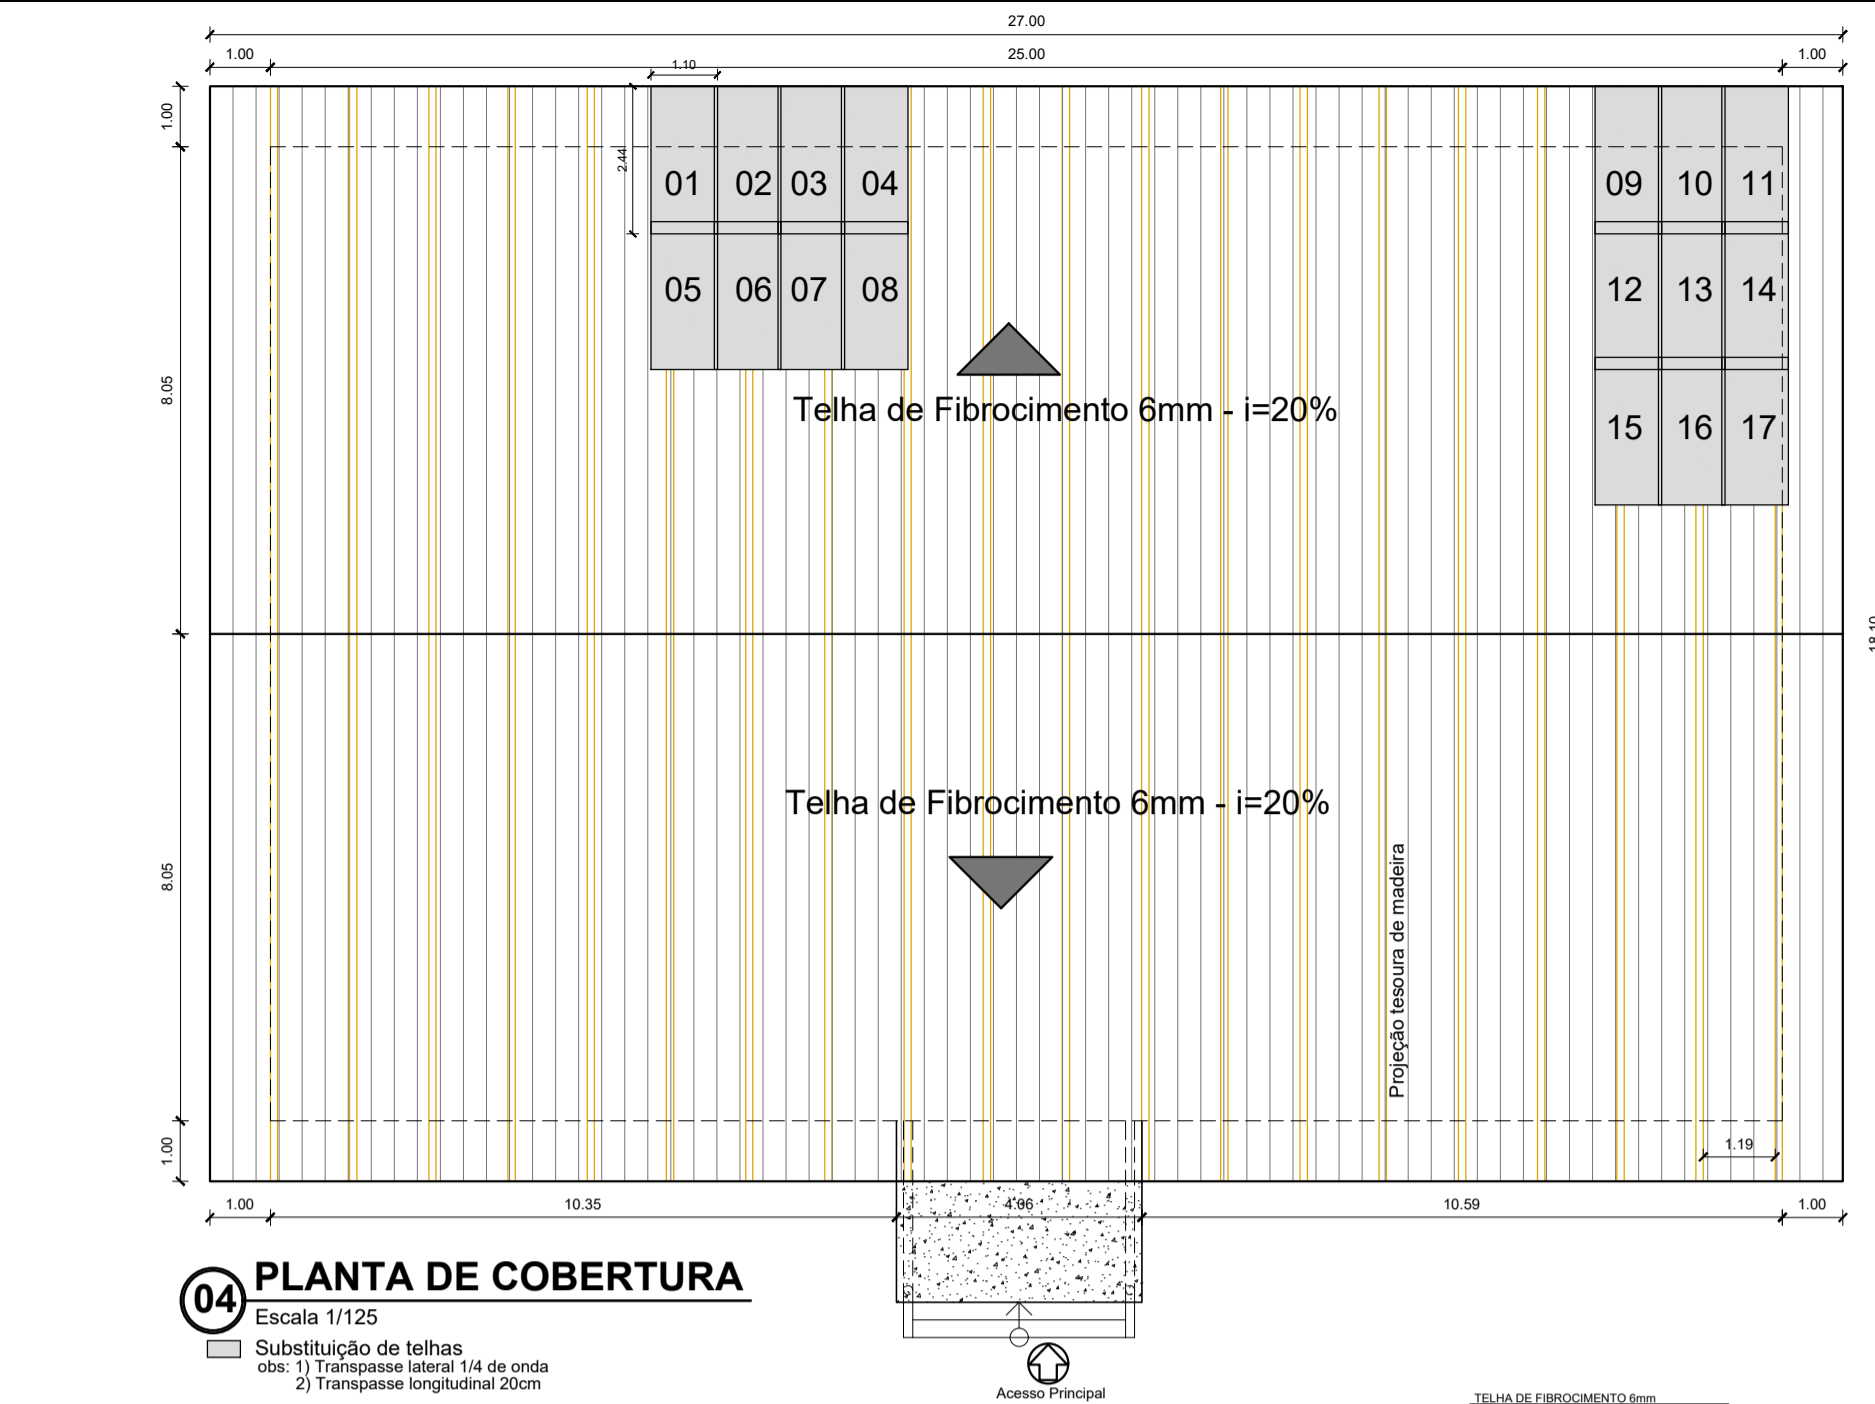


04 PLANTA DE COBERTURA
Escala 1/125

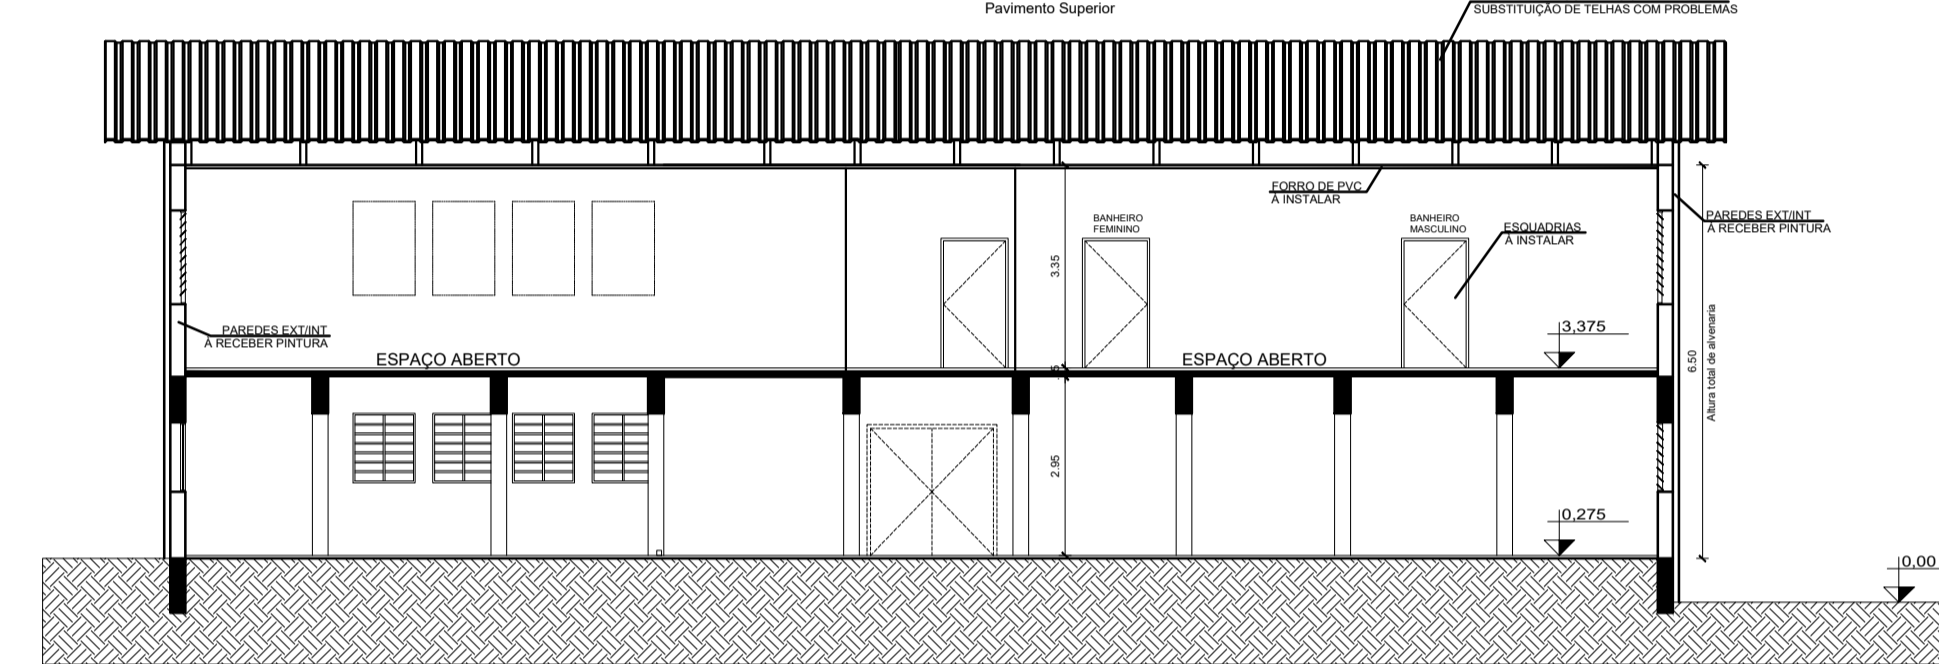

05 CORTE A-A'
Escala 1/125

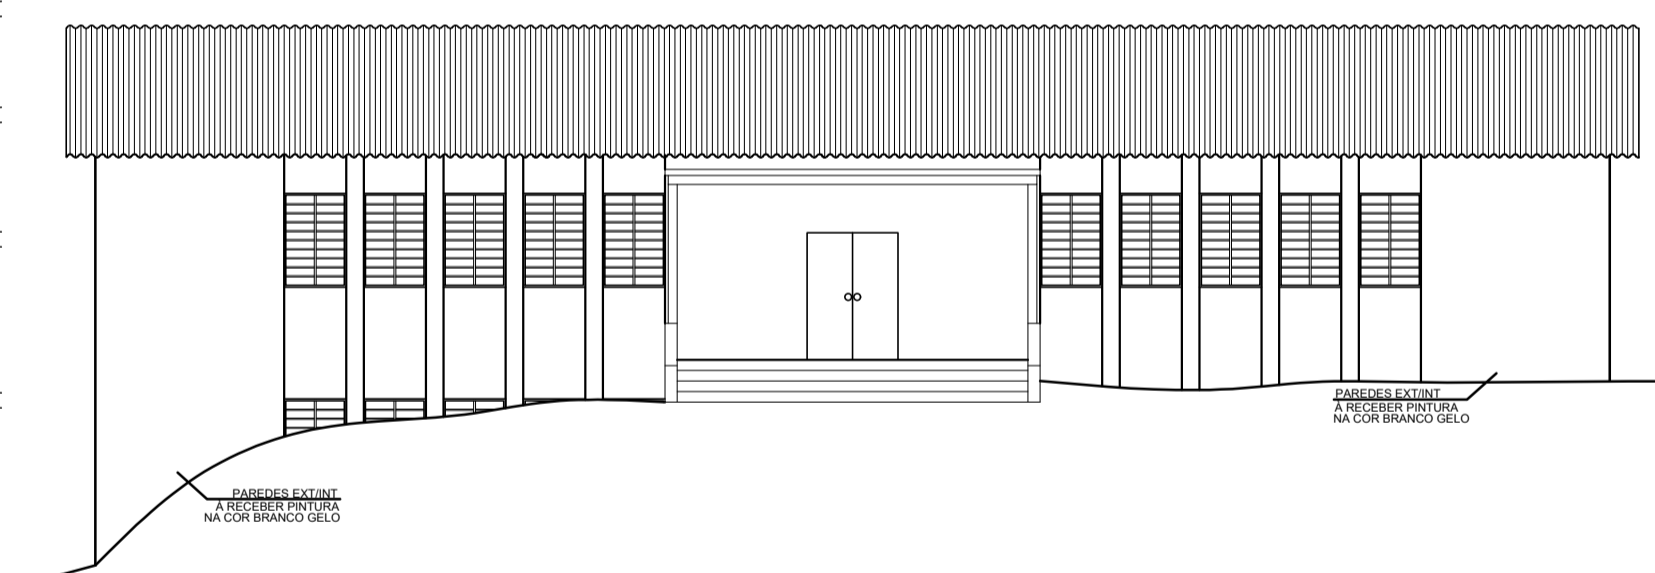

06 FACHADA
Escala 1/125

REVISÃO	DATA	NATUREZA	ELABORAÇÃO	VERIFICAÇÃO	APROVAÇÃO
 PREFEITURA MUNICIPAL DE FREDERICO WESTPHALEN RUA JOSÉ CAÑELLAS, 25B - CENTRO - CEP 98400-000 FREDERICO WESTPHALEN - RS FONE: (55) 3744 5050 / FAX (55) 3744 3887 FREDERICOWESTPHALEN@FREDERICOWESTPHALEN.COM.BR					
PREFEITURA MUNICIPAL: JOSÉ ALBERTO PANOSSO PREFEITO MUNICIPAL					
RESPONSÁVEL TÉCNICO: JARDEL FELIPE KONZEN CREA/RB: 233.395					
PROJETO: REFORMA DE EDIFÍCIO MUNICIPAL ASSUNTO: ARQUITETÔNICO: PLANTA BAIXA PAV. INFERIOR/PLANTA BAIXA PAV. TÉRREO/PLANTA DE COBERTURA/CORTE A-A/FACHADA LOCAL: PARQUE MUNICIPAL ARCÂNGELO BUSATTO - LINHA FAGUENSE - ZONA RURAL - FREDERICO WESTPHALEN - RS					
ESCALA: INDICADA	DATA: JANEIRO/2022	DESENHO: REVISÃO	ENGº RENATO PIZZINATO FERRARI CREA RS 087041	ENGº JARDEL F. KONZEN CREA RS 087041	PRANCHA: 02/03
OBSERVAÇÃO: TODAS E QUAISQUER DÚVIDAS NA INTERPRETAÇÃO DESTA PRANCHA DEVEM SER SOLICITADAS AOS AUTORES. NÃO SERÃO ACEITAS EXECUÇÕES EM DESACORDO COM O PROJETO GRÁFICO DESTA PRANCHA SEM A DEVIDA AUTORIZAÇÃO.					