



Latitude: 27°20'37.29"S
 longitude: 53°23'15.27"O

LOCALIZAÇÃO
 ESCALA: 1/1000

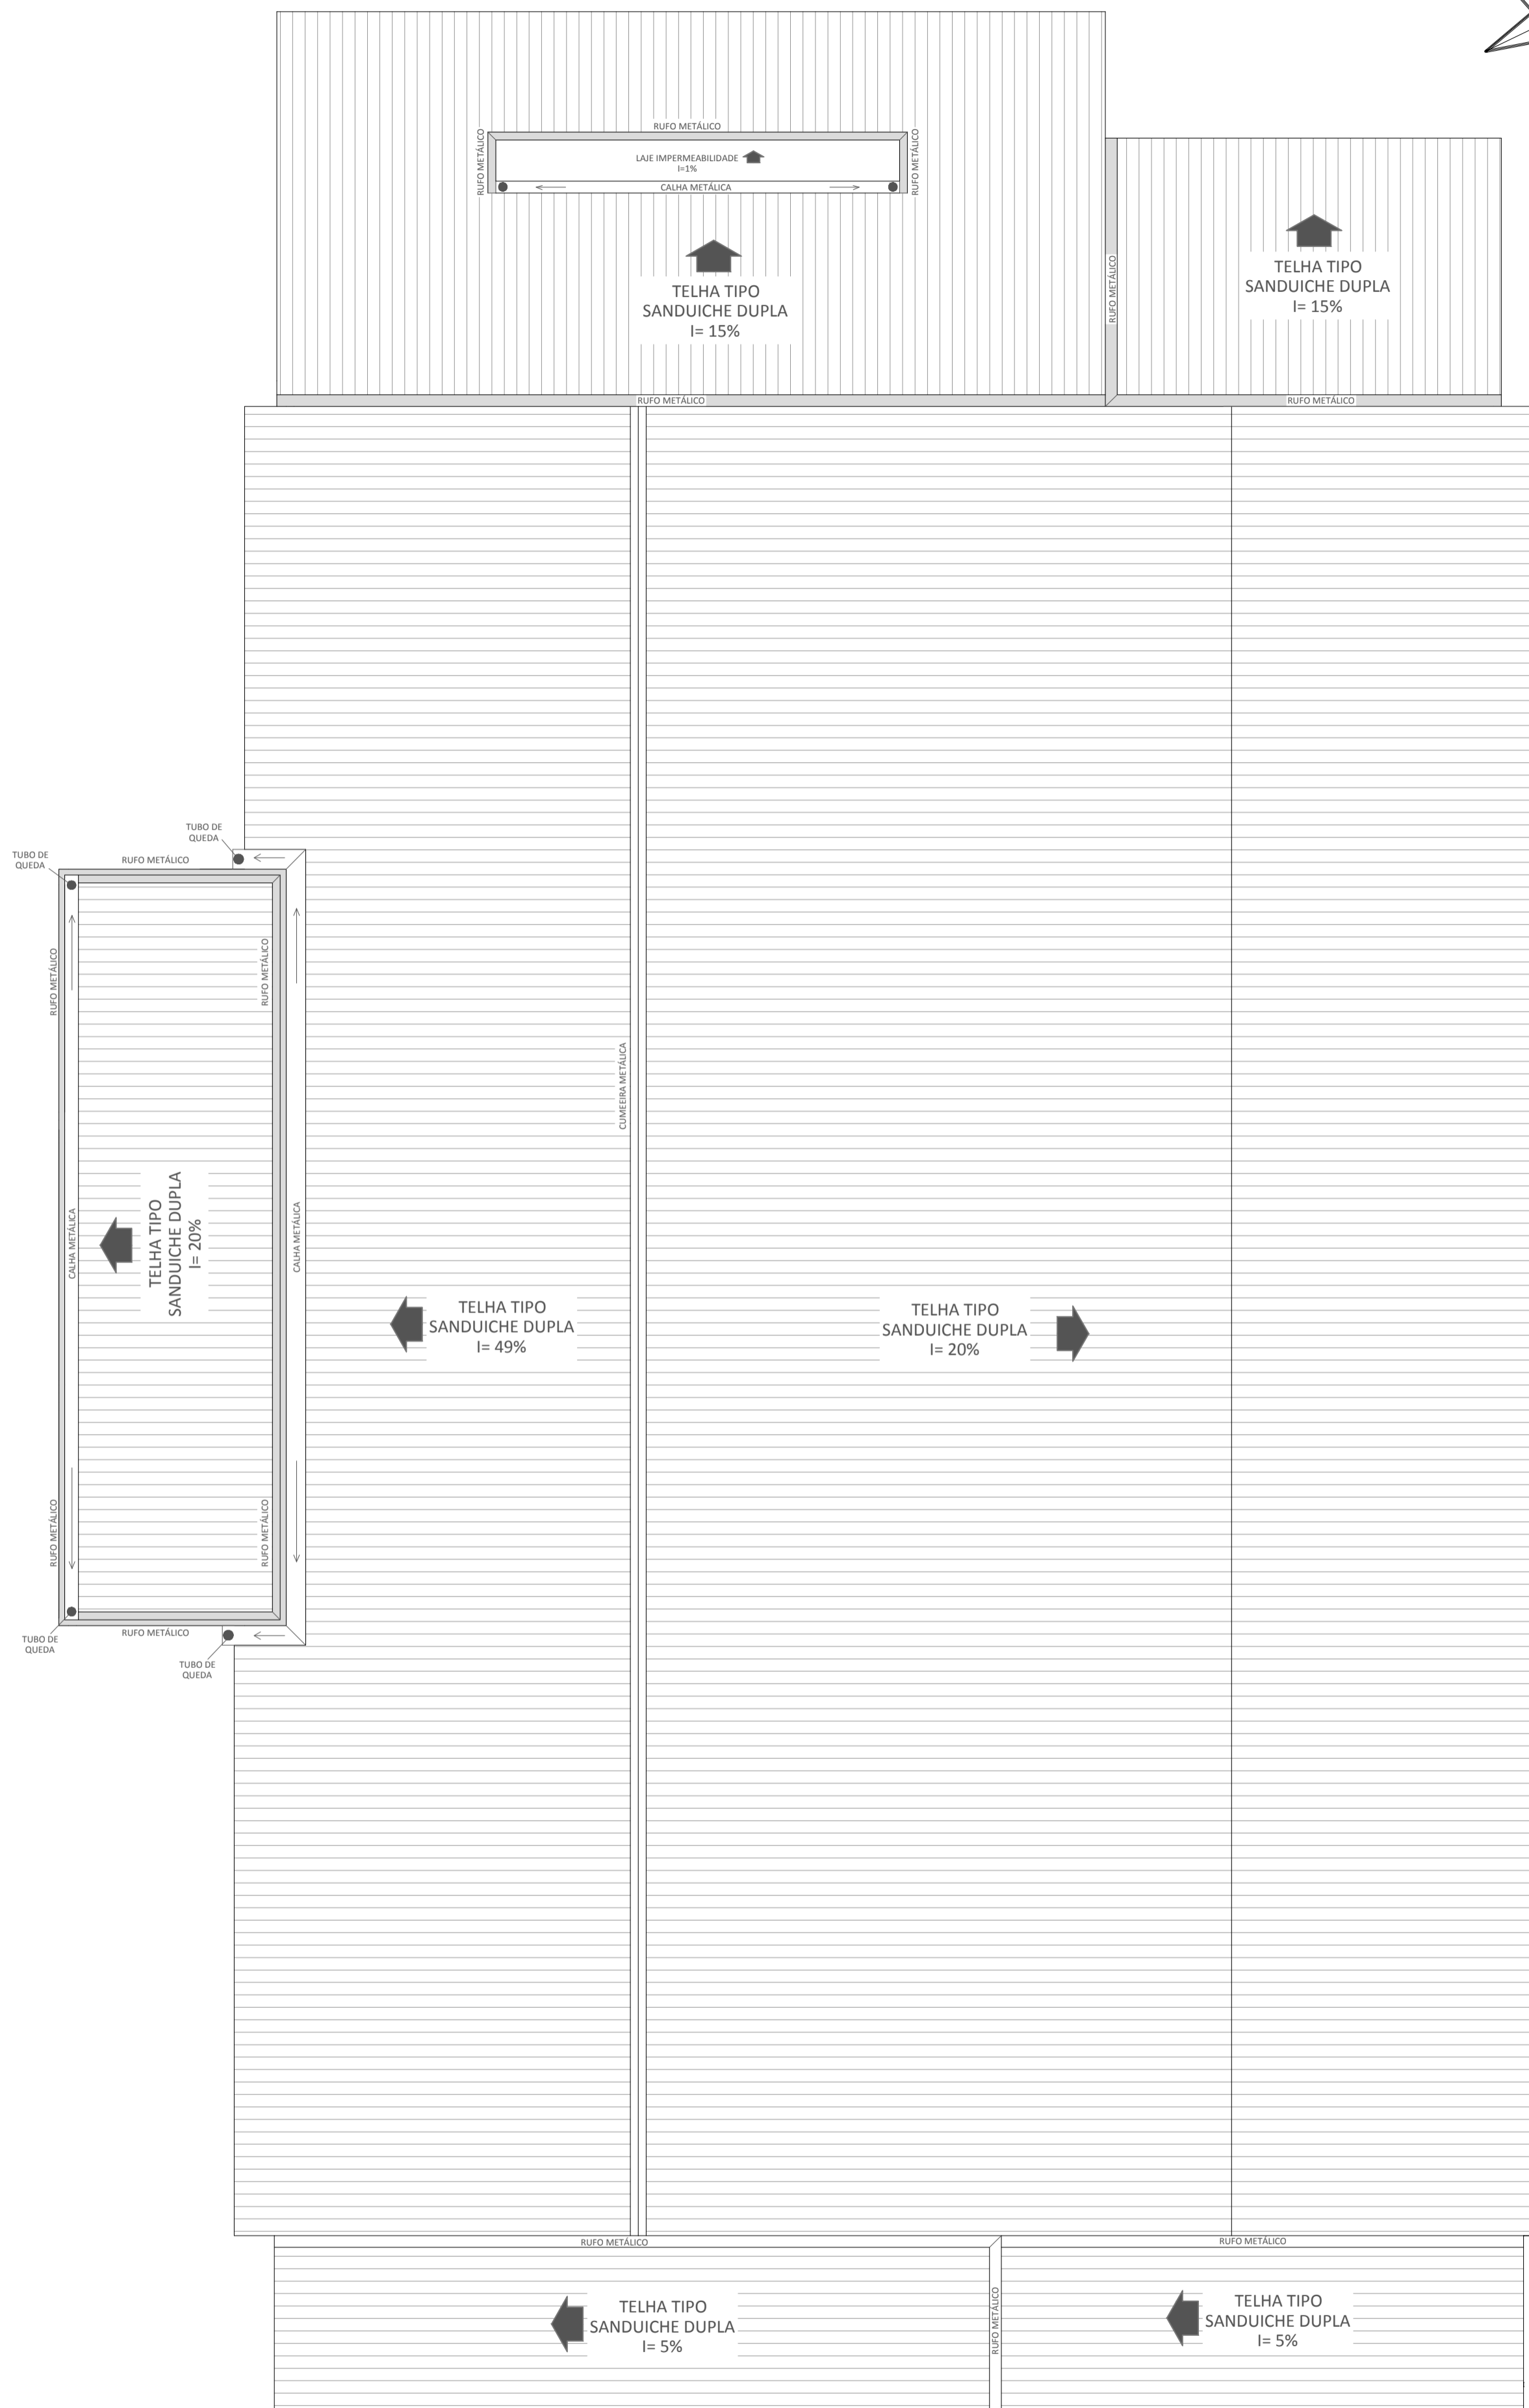

COBERTURA
 ESCALA: 1/125

		PREFEITURA MUNICIPAL DE FREDERICO WESTPHALEN	
		RUA JOSÉ CAPELLAS, 258 - CENTRO - CEP 98400-000 FREDERICO WESTPHALEN - RS FONE: (55) 3744 5050 / FAX (55) 3744 3887 FREDERICOWESTPAHELN@FREDERICOWESTPHALEN.COM.BR	
PREFEITURA MUNICIPAL:		JOSÉ ALBERTO PANOSSO PRESIDENTE DO CONSÓRCIO - CPF 259.489.970-49	
RESPONSÁVEL TÉCNICO:		RENATO PIZZINATO FERRARI CREA RS 87041	
RESPONSÁVEL TÉCNICO:		PATRÍCIA BECHTEL CAU A19179-5	
PROJETO:		ESPAÇO DE EVENTOS	
ASSUNTO:		LOCALIZAÇÃO/ COBERTURA	
LOCAL:		PARQUE DE EXPOSIÇÕES - FREDERICO WESTPHALEN	
ESCALA: NO DESENHO	DATA: AGOSTO/2022	DESENHO GUILHERME	PATRÍCIA / RENATO
OBSERVAÇÃO:		TODAS E QUAISQUER DÚVIDAS NA INTERPRETAÇÃO DESTES PROJETO, DEVEM SER SOLICITADAS AOS AUTORES. NÃO SERÃO ACEITAS EXECUÇÕES EM DESACORDO COM O PROJETO GRÁFICO DESTA PRANCHA SEM A DEVIDA AUTORIZAÇÃO.	
		PRANCHA: 01/04 ARQ - A1	

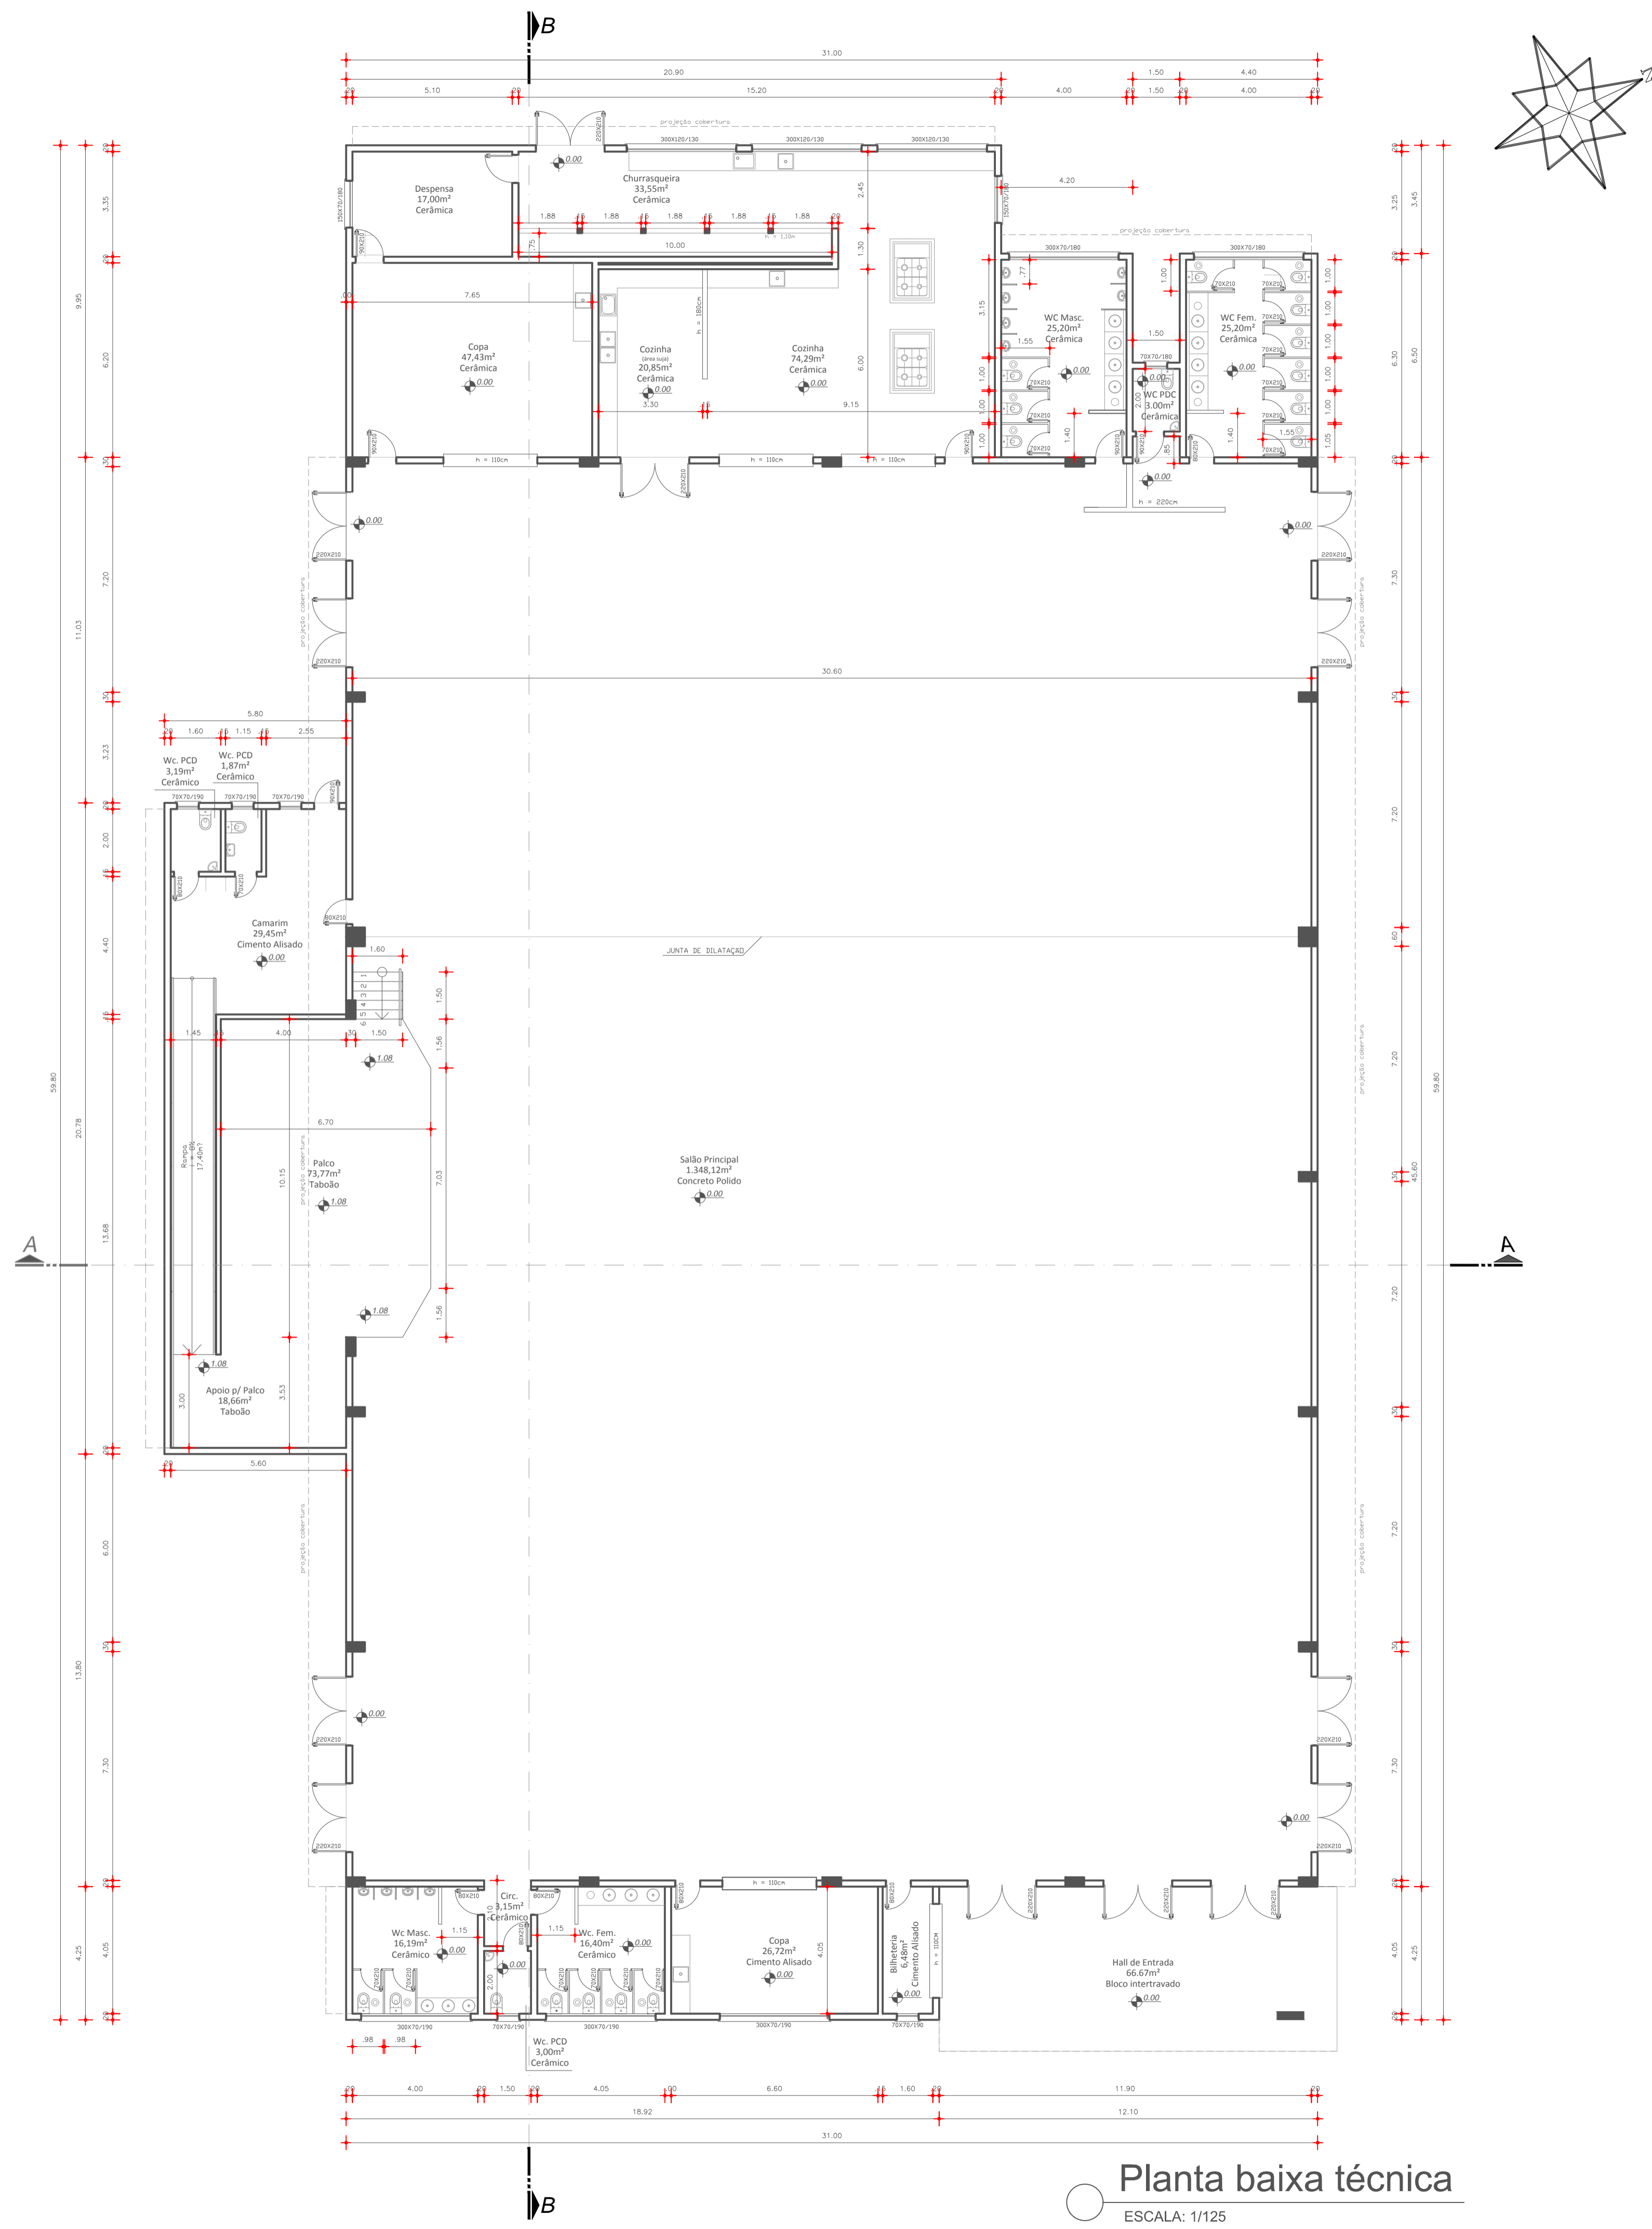

Planta baixa técnica
 ESCALA: 1/125



**PREFEITURA MUNICIPAL DE
 FREDERICO WESTPHALEN**


RUA JOSÉ CAPELLAS, 258 - CENTRO - CEP 98400-000
 FREDERICO WESTPHALEN - RS
 FONE: (55) 3744 5050 / FAX (55) 3744 3887
 FREDERICOWESTPAHELN@FREDERICOWESTPHALEN.COM.BR

PREFEITURA MUNICIPAL:		JOSE ALBERTO PANOSSO PRESIDENTE DO CONSÓRCIO - CPF 259.489.970-49	
RESPONSÁVEL TÉCNICO:	RENATO PIZZINATO FERRARI CREA RS 87041		
RESPONSÁVEL TÉCNICO:	PATRICIA BECHTEL CAU A 12179-5		


PROJETO:	ESPAÇO DE EVENTOS		
ASSUNTO:	PLANTA BAIXA		
LOCAL:	PARQUE DE EXPOSIÇÕES - FREDERICO WESTPHALEN		
ESCALA: NO DESENHO	DATA: AGOSTO/2022	DESENHO: GUILHERME	REVISÃO: PATRICIA / RENATO

OBSERVAÇÃO:
 TODAS E QUAISQUER DÚVIDAS NA INTERPRETAÇÃO DESTES PROJETO, DEVEM SER SOLICITADAS AOS AUTORES. NÃO SERÃO ACEITAS EXECUÇÕES EM DESACORDO COM O PROJETO GRÁFICO DESTA PRANCHA SEM A DEVIDA AUTORIZAÇÃO.


PRANCHA
 02/04
 ARQ - A1

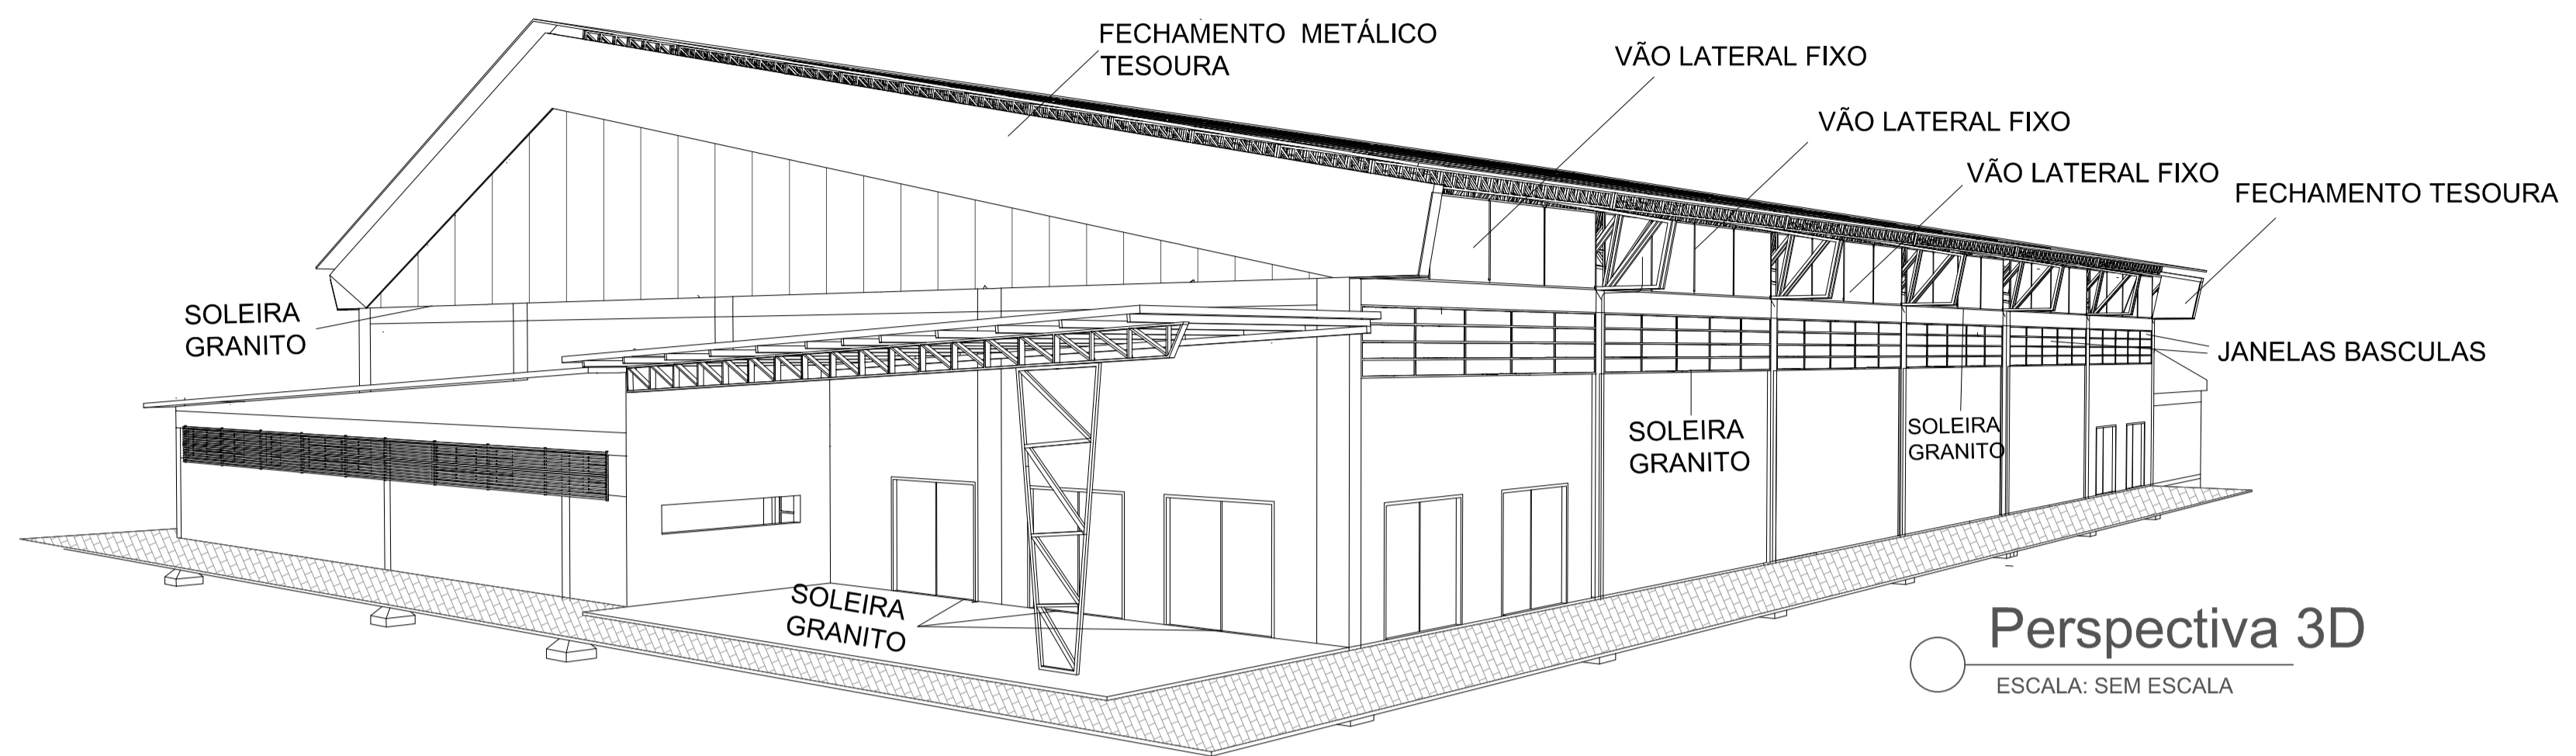

Perspectiva 3D
ESCALA: SEM ESCALA

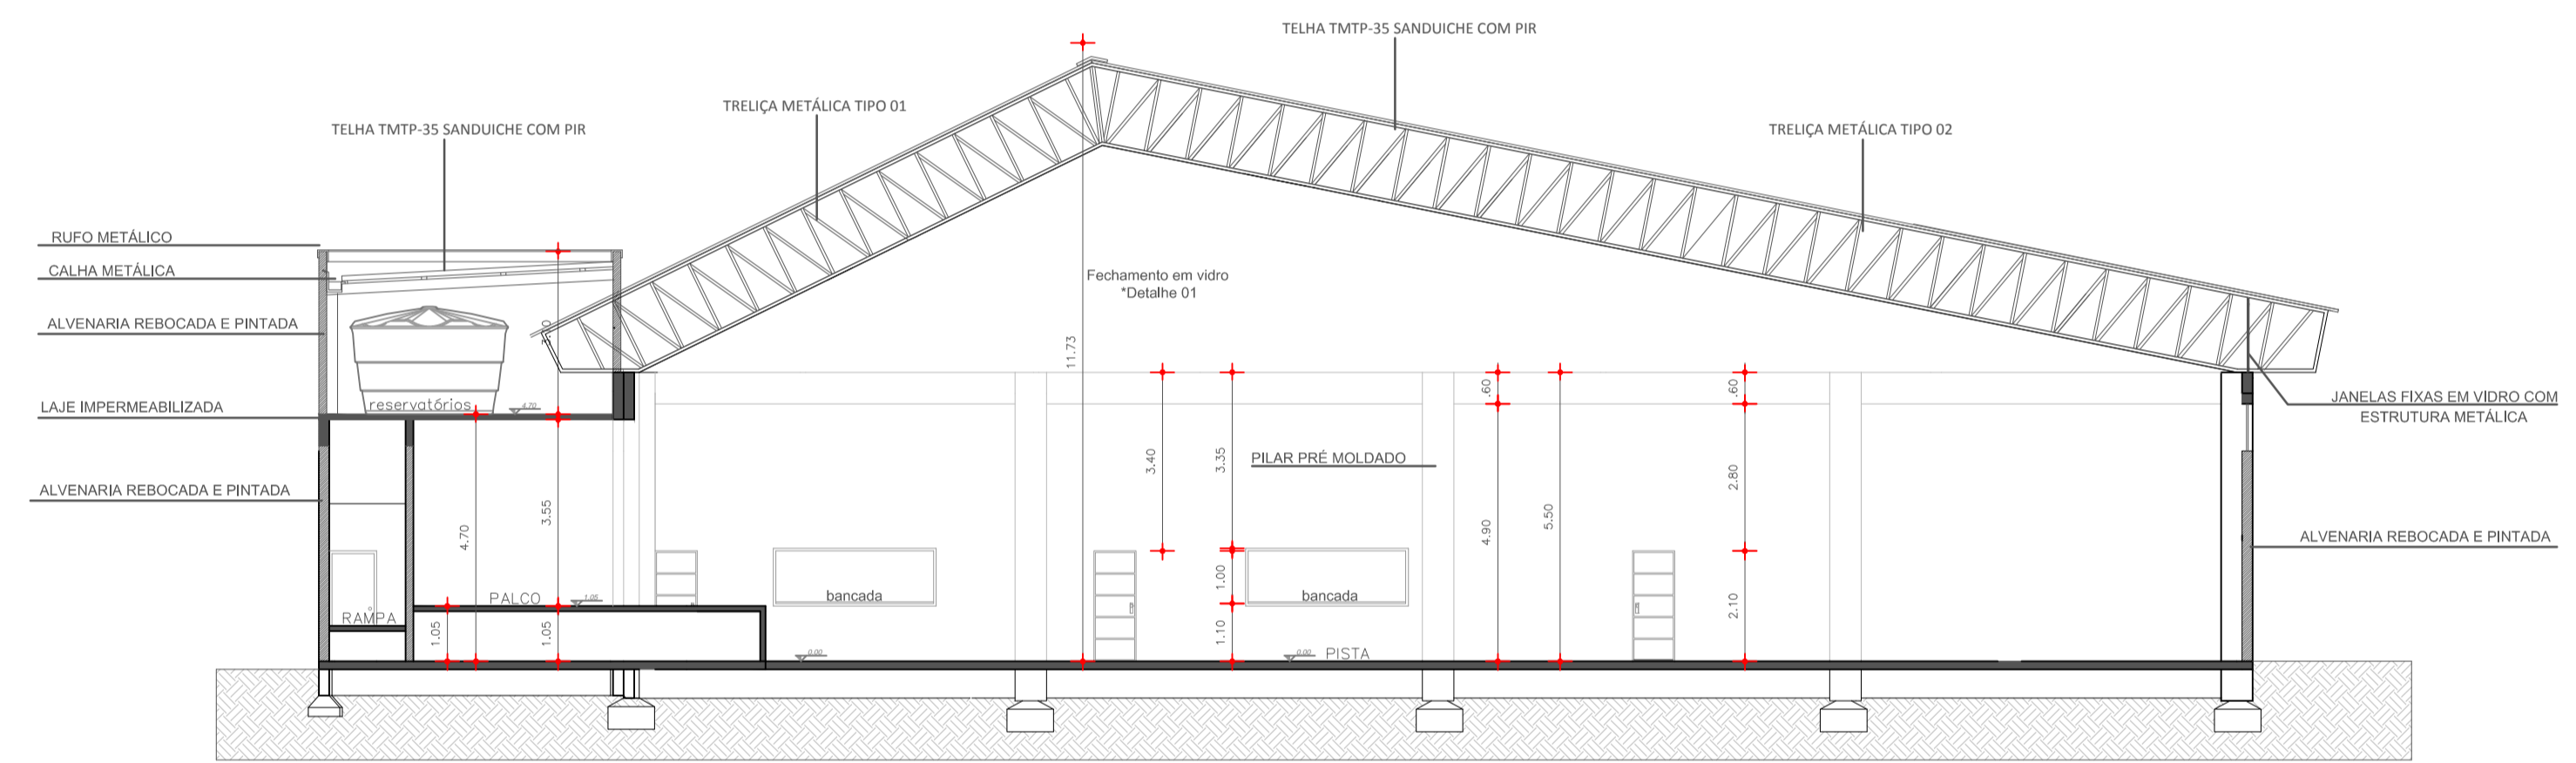

Corte A-A
ESCALA: 1/125

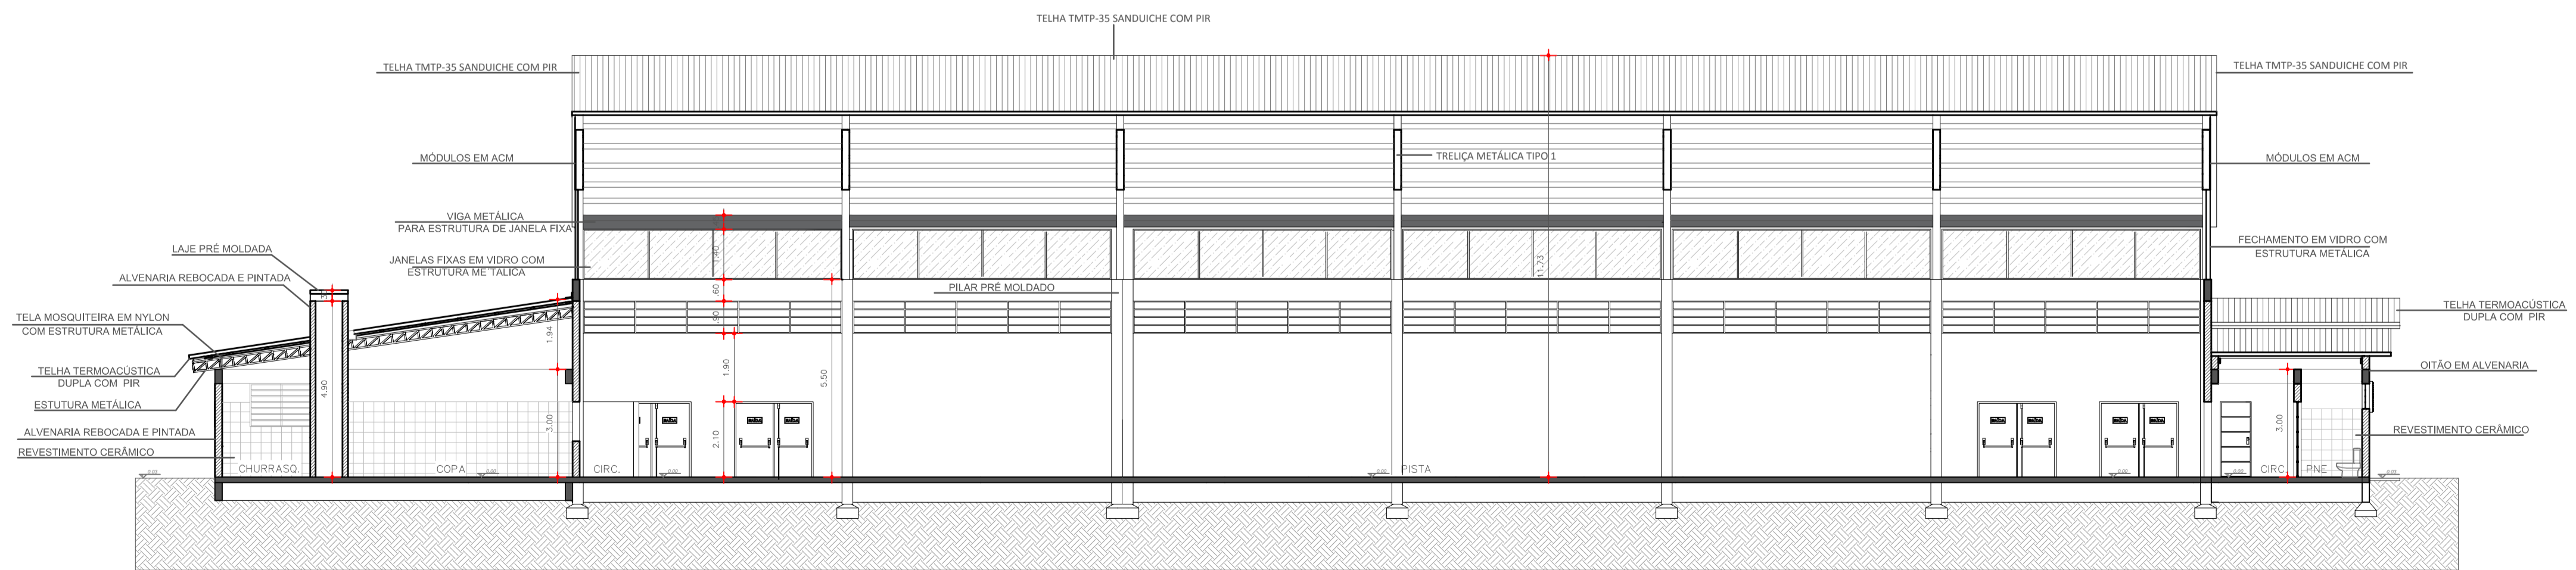

Corte B-B
ESCALA: 1/125


PREFEITURA MUNICIPAL DE FREDERICO WESTPHALEN
 RUA JOSÉ CAPELLAS, 258 - CENTRO - CEP 98400-000 FREDERICO WESTPHALEN - RS
 FONE: (55) 3744 5050 / FAX (55) 3744 3887
 FREDERICOWESTPAHELN@FREDERICOWESTPHALEN.COM.BR

PREFEITURA MUNICIPAL:
JOSE ALBERTO PANOSSO
 PRESIDENTE DO CONSÓRCIO - CPF 259.489.970-49


RESPONSÁVEL TÉCNICO:
RENATO PIZZINATO FERRARI
 CREA RS 87041

RESPONSÁVEL TÉCNICO:
PATRICIA BECHTEL
 CAU A 19179-5


PROJETO	ESPAÇO DE EVENTOS		
ASSUNTO	CORTES / PERSPECTIVA 3D		
LOCAL	PARQUE DE EXPOSIÇÕES - FREDERICO WESTPHALEN		
ESCALA: NO DESENHO	DATA: AGOSTO/2022	DESENHO: GUILHERME	REVISÃO: PATRICIA / RENATO
OBSERVAÇÃO: TODAS E QUAISQUER DÚVIDAS NA INTERPRETAÇÃO DESTES PROJETO, DEVEM SER SOLICITADAS AOS AUTORES. NÃO SERÃO ACEITAS EXECUÇÕES EM DESACORDO COM O PROJETO GRÁFICO DESTA PRANCHA SEM A DEVIDA AUTORIZAÇÃO.			
PRANCHA: 03/04			ARQ - A1

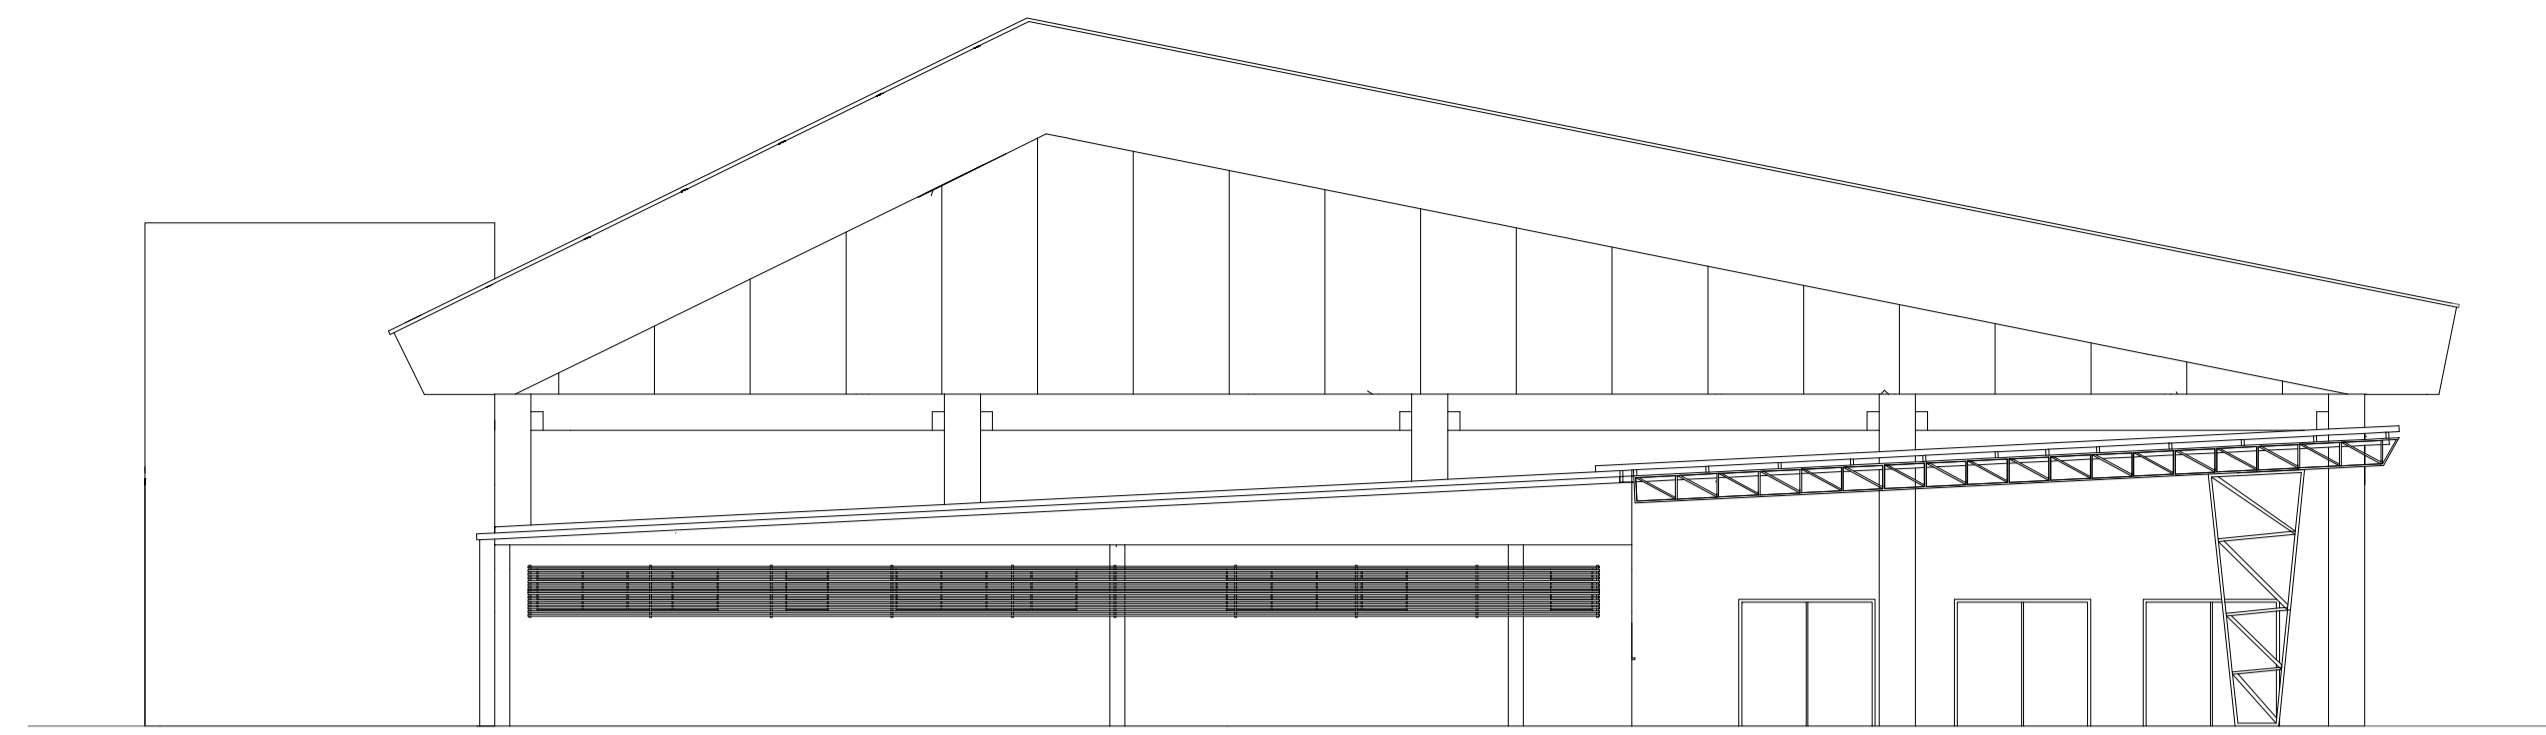


fachada leste
ESCALA: 1/100

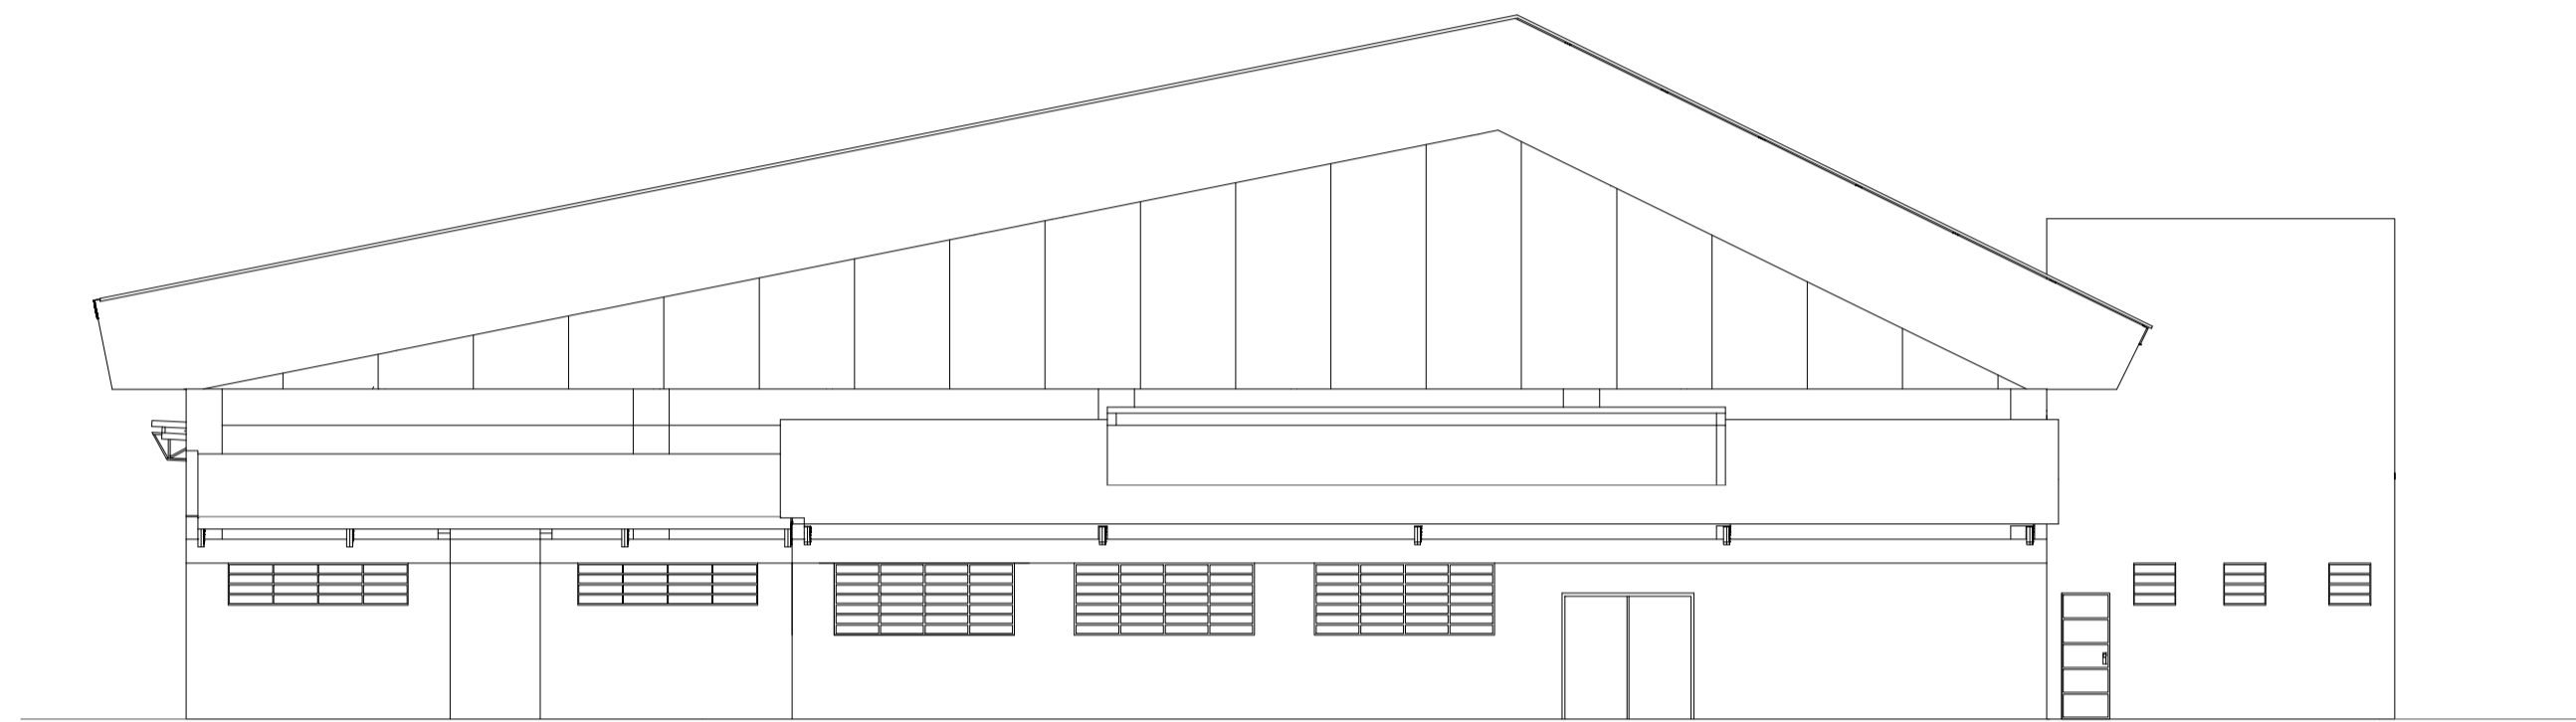

fachada oeste
ESCALA: 1/100

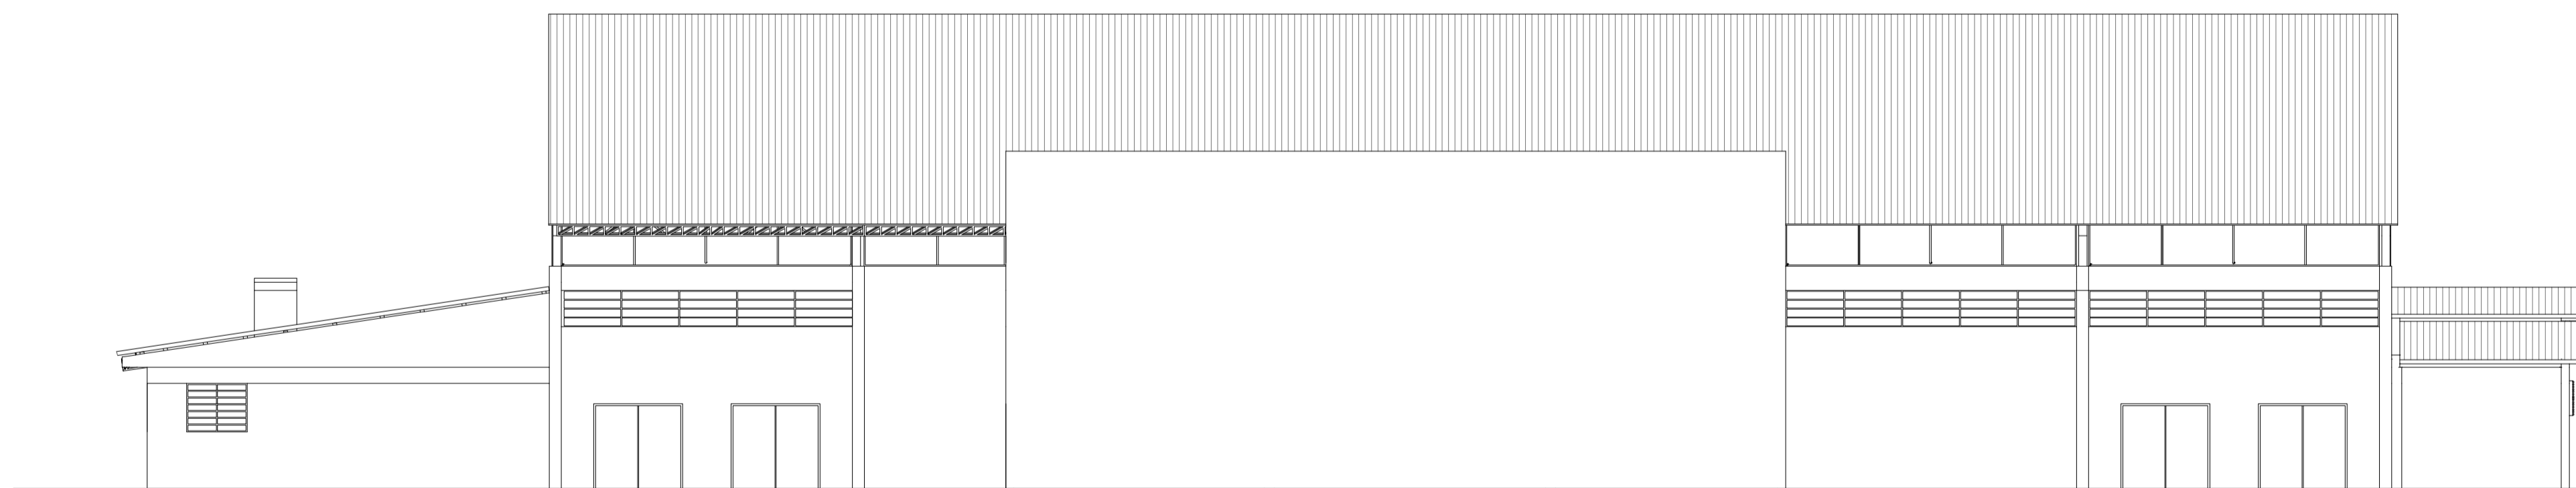

fachada sul
ESCALA: 1/100

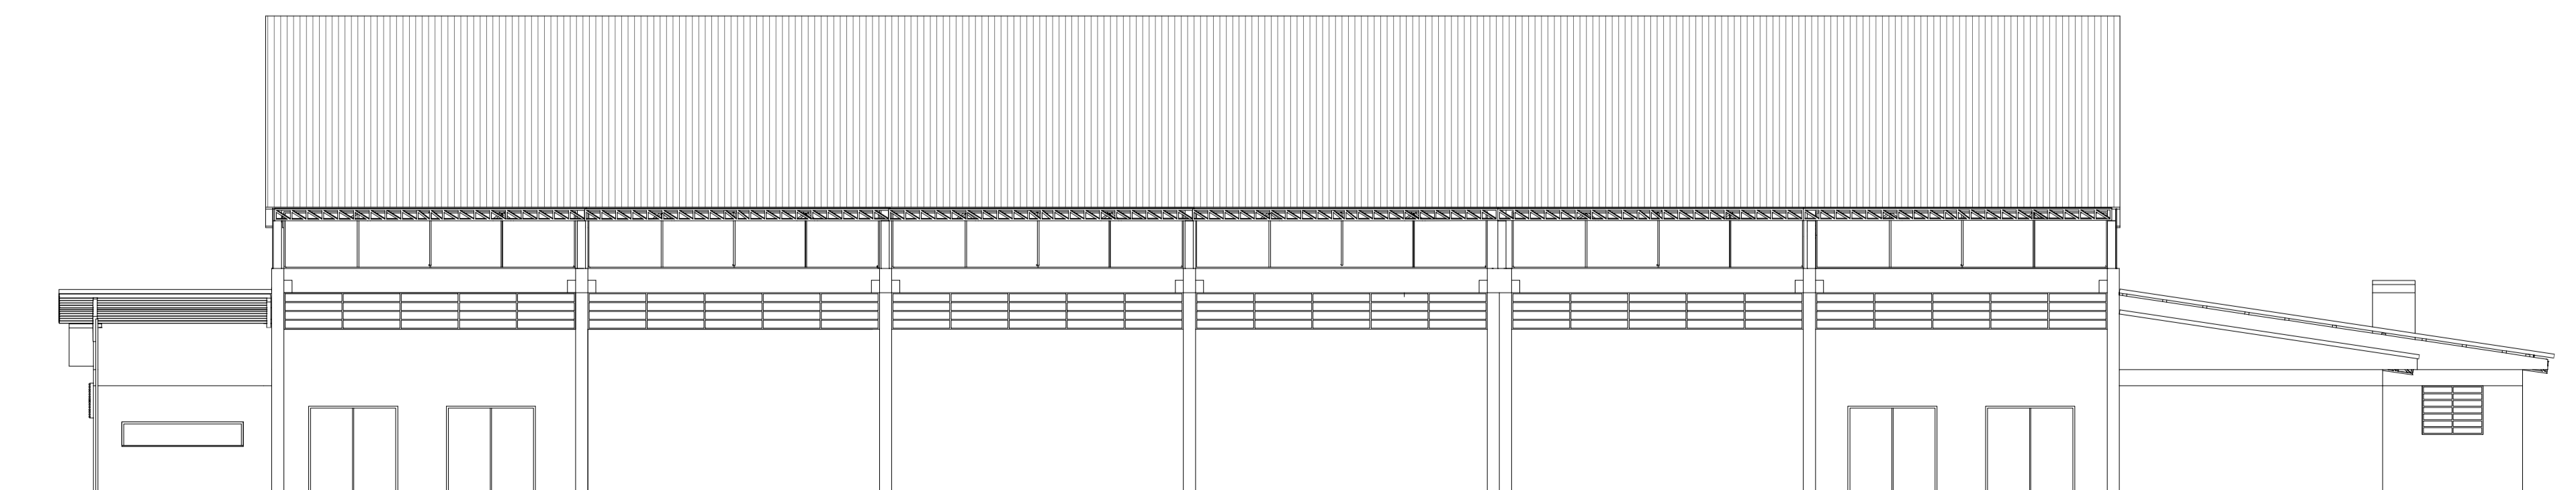


fachada norte
ESCALA: 1/100



		PREFEITURA MUNICIPAL DE FREDERICO WESTPHALEN RUA JOSÉ CAPELLAS, 258 - CENTRO - CEP 98400-000 FONE: (55) 3744 5050 / FAX (55) 3744 3887 FREDERICOWESTPAHELN@FREDERICOWESTPHALEN.COM.BR	
		PREFEITURA MUNICIPAL: JOSÉ ALBERTO PANOSSO PRESIDENTE DO CONSÓRCIO - CPF 259.489.970-49	
RESPONSÁVEL TÉCNICO: RENATO PIZZINATO FERRARI CREA RS 87041		RESPONSÁVEL TÉCNICO: PATRÍCIA BECHTEL CAU A1 9179-5	
PROJETO: ESPAÇO DE EVENTOS		ASSUNTO: FACHADAS	
LOCAL: PARQUE DE EXPOSIÇÕES - FREDERICO WESTPHALEN			
ESCALA: NO DESENHO	DATA: AGOSTO/2022	DESENHO: GUILHERME	REVISÃO: PATRÍCIA / RENATO
OBSERVAÇÃO: TODAS E QUAISQUER DÚVIDAS NA INTERPRETAÇÃO DESTES PROJETO, DEVEM SER SOLICITADAS AOS AUTORES. NÃO SERÃO ACEITAS EXECUÇÕES EM DESACORDO COM O PROJETO GRÁFICO DESTA PRANCHA SEM A DEVIDA AUTORIZAÇÃO.			PRANCHA: 04/04 ARQ - A1

FECHAMENTO VIDROS(FRENTE E FUNDOS) ESPAÇO DE EVENTOS


DETALHE 01

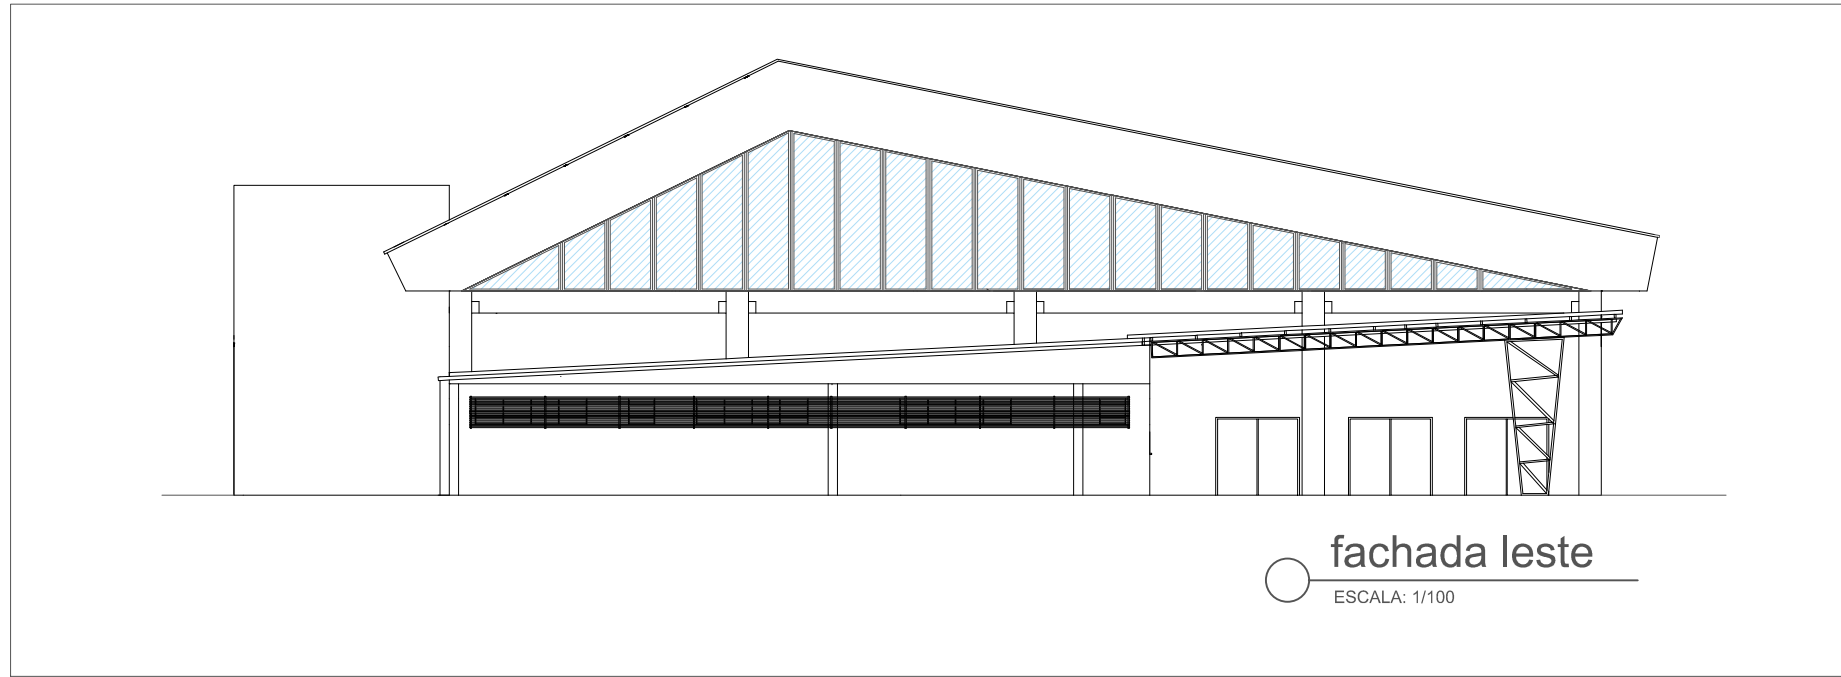

DETALHE 01 - VISTA SUPERIOR ESTRUTURAS DE FIXAÇÃO DOS VIDROS (TUBO ALUMINIO + PERFIL CANALETA TIPO U + VIDRO)

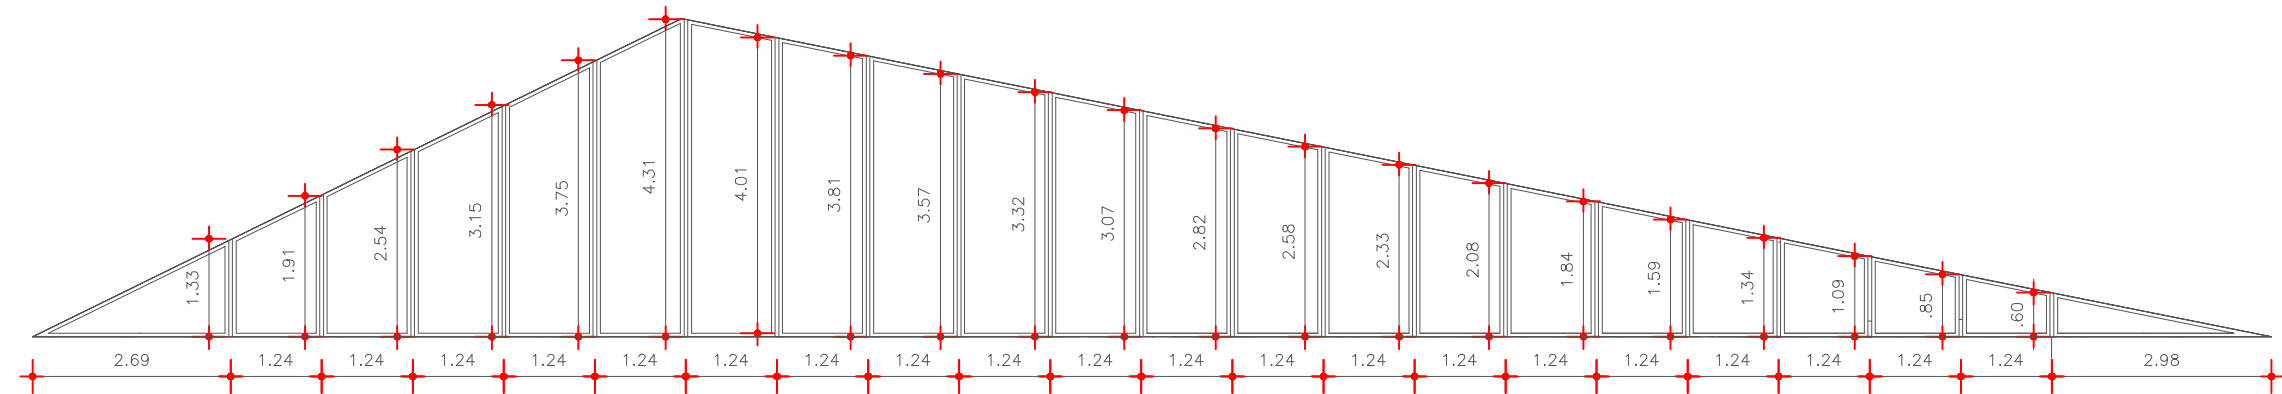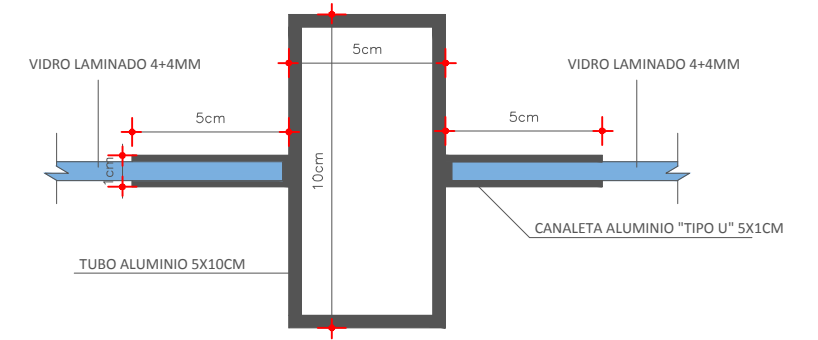


TUBO ALUMINIO "5X10CM": 52.00M X " 2 ESTRUTURAS"=104.00M

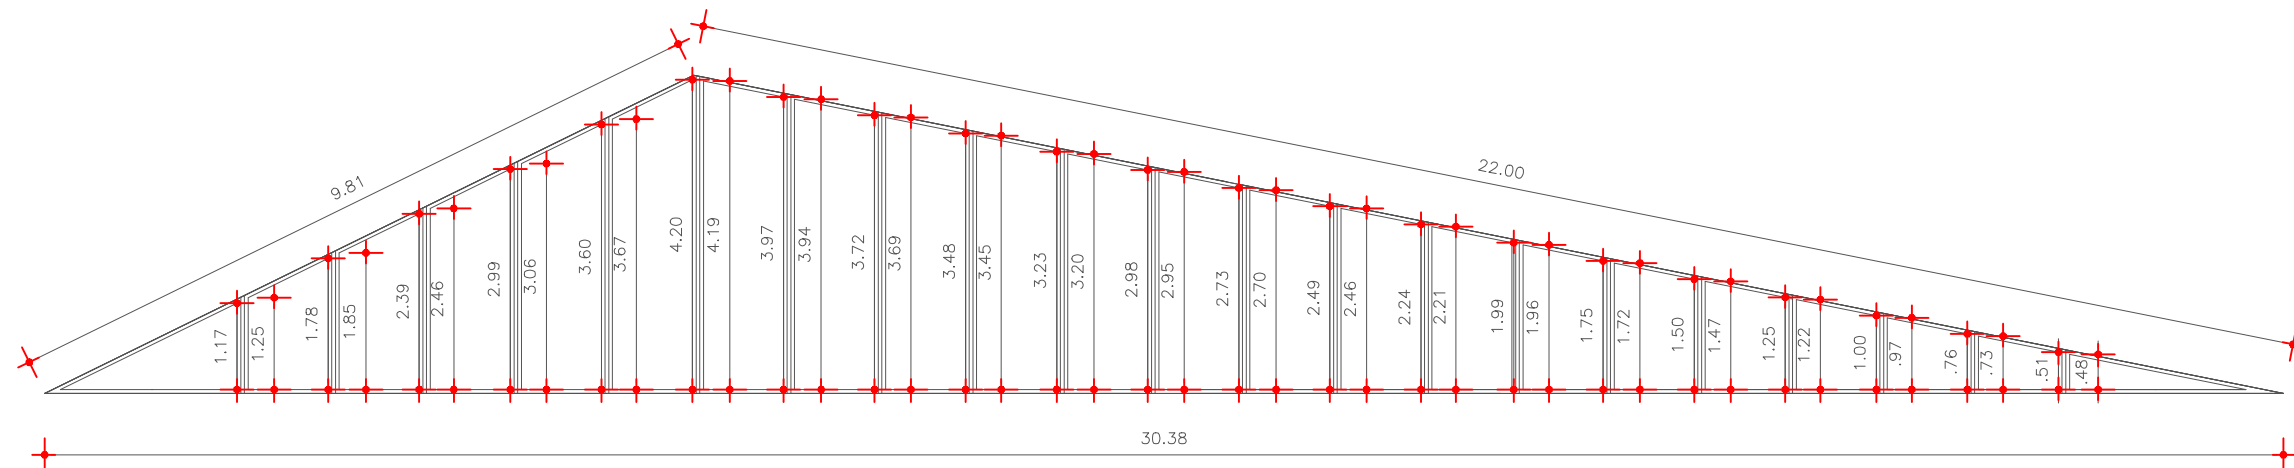


PERFIL CANALETA TIPO "U" ALUMINIO 5X1CM:158.00M X " 2 ESTRUTURAS"=316.00M

FECHAMENTO JANELAS FIXAS NAS LATERAIS E FECHAMENTO FRONTOES DAS TESOURAS METALICAS - ESPAÇO EVENTOS

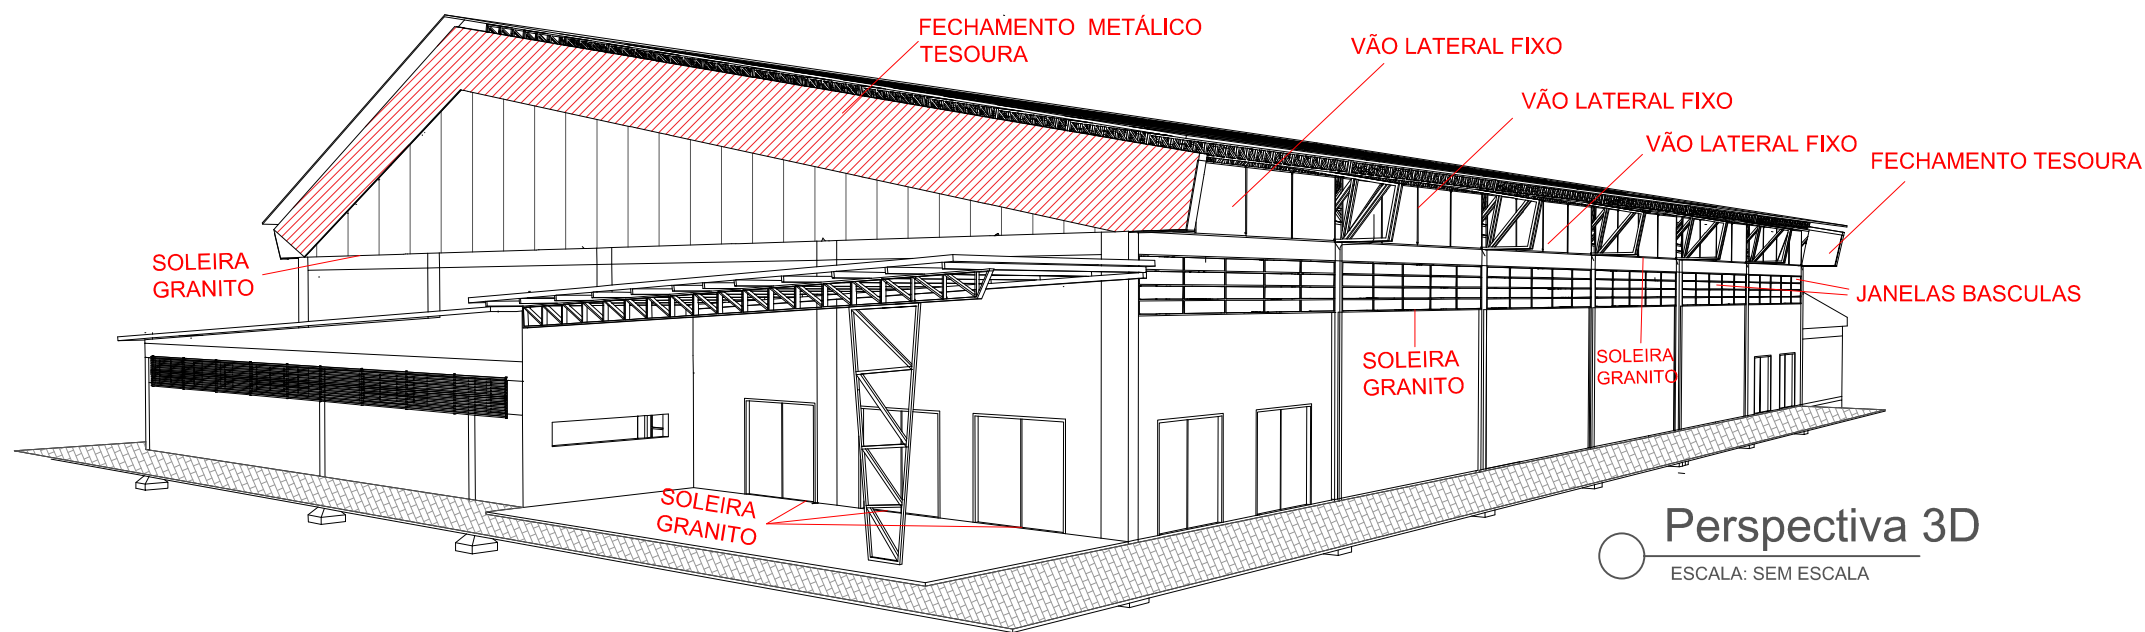


FECHAMENTO TESOURAS - FRENTE E FUNDOS

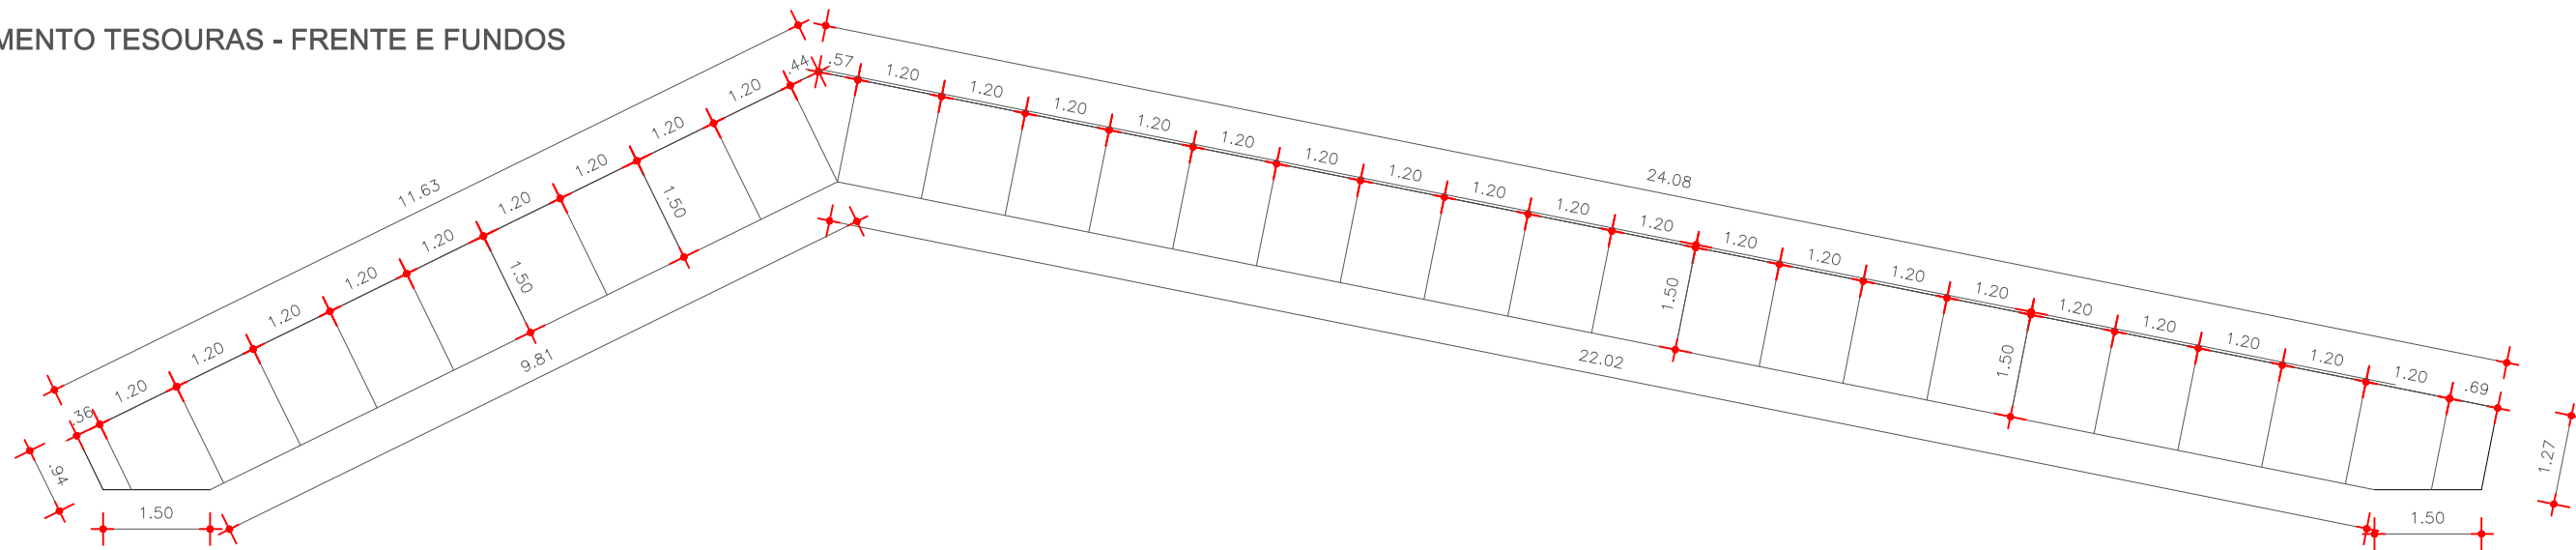


FECHAMENTO FRONTAL DA TESOURA COM CHAPA METÁLICA " N22": 52.00M² X "2 ESTRUTURAS"= 104M²

JANELAS FIXAS SUPERIORES - TUBOS

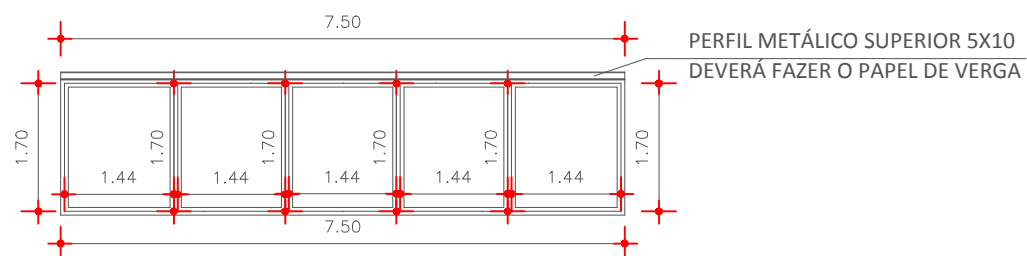

TUBO ALUMINIO "5X10CM": 25,20M X " 9,5 ESTRUTURAS"=239,40M
PERFIL AÇO TIPO U "5X10CM": 7,5m X " 9,5 ESTRUTURAS"=71,25M

JANELAS FIXAS SUPERIORES - CANALETAS

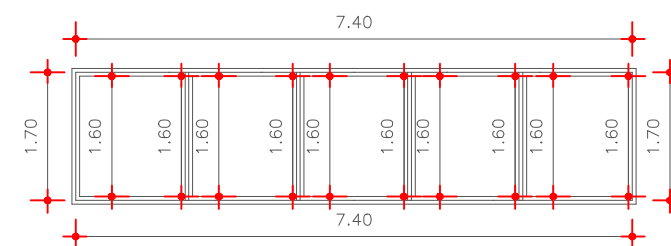

PERFIL CANALETA TIPO "U" ALUMINIO 5X1CM:34,20M X "9,5 ESTRUTURAS"=324,90M