

LOCALIZAÇÃO



DEMARCAÇÃO DO TERRENO

PERSPECTIVA DA PROPOSTA



PAISAGISMO PROPOSTO




Veitchia-merrilli-dupla



Arbusto redondo(Buchinho)



Liriope

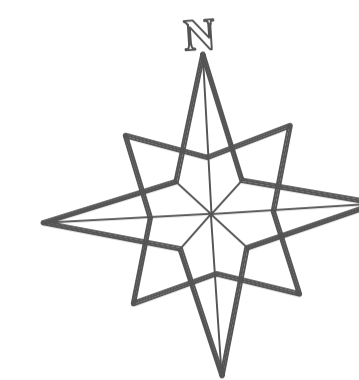


ILUMINAÇÃO(LED)



Poste baixo



Poste alto tipo pétala

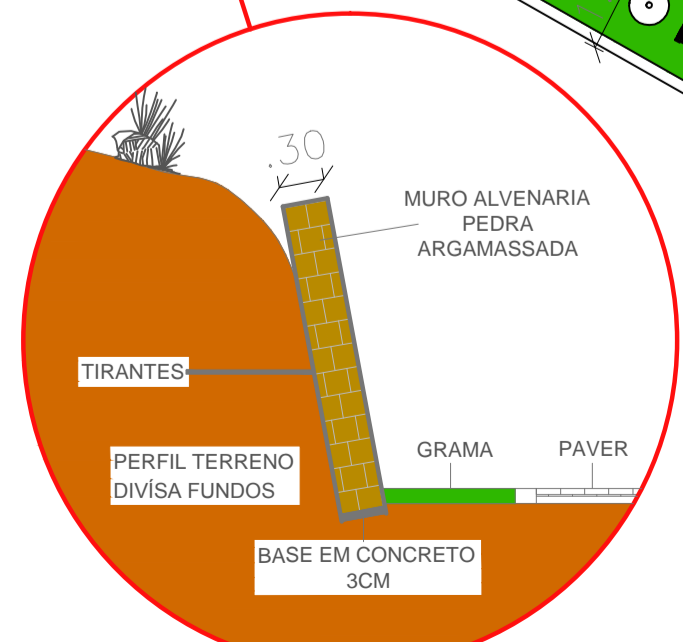

DETALHE MURO CONTENÇÃO E=30CM PEDRA ARGAMASSADA H=180CM

01 Planta Baixa  
ESCALA: 1/100



**PREFEITURA MUNICIPAL DE FREDERICO WESTPHALEN**  
 RUA JOSÉ CAÑELLAS, 258 - CENTRO - CEP 98400-000  
 FREDERICO WESTPHALEN - RS  
 FONE: (55) 3744 5050 / FAX (55) 3744 3887  
 FREDERICOWESTPAHLEN@FREDERICOWESTPHALEN.COM.BR

PREFEITURA MUNICIPAL: \_\_\_\_\_  
 RESPONSÁVEL TÉCNICO: \_\_\_\_\_  
 PREFEITO EM EXERCÍCIO: **DIOGO JOSE DUARTE**

REVISÃO: \_\_\_\_\_  
 DESENHO: \_\_\_\_\_  
 DATA: JANEIRO/2019

PROJETO: REFORMA E REVITALIZAÇÃO - PÓRTICO OSVALDO CRUZ  
 ASSUNTO: PROJETO  
 LOCAL: OSVALDO CRUZ - FREDERICO WESTPHALEN

ESCALA: NO DESENHO  
 DATA: JANEIRO/2019  
 DESENHO: GUILHERME  
 REVISÃO: RENATO

FRANCHA: 01/01  
 ARQ - A1

OBSERVAÇÃO:  
 TODAS E QUAISQUER DÚVIDAS NA INTERPRETAÇÃO DESTES PROJETO, DEVEM SER SOLICITADAS AOS AUTORES, NÃO SERÃO ACEITAS EXECUÇÕES EM DESACORDO COM O PROJETO GRÁFICO DESTA FRANCHA SEM A DEVIDA AUTORIZAÇÃO.