


LEGENDA:	
☒	Pontos Lógica e telefonia
- · -	Eletrocalha

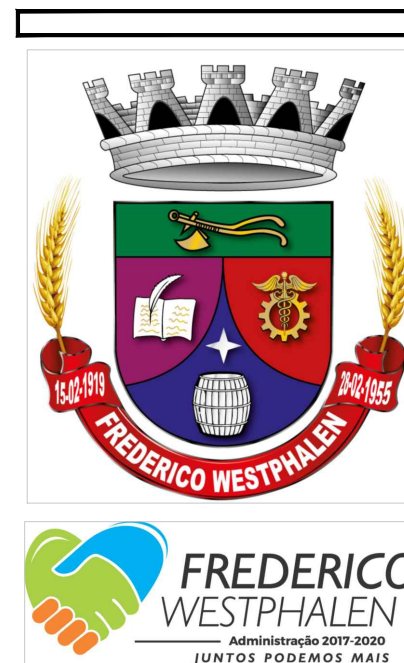

**PREFEITURA MUNICIPAL DE  
FREDERICO WESTPHALEN**  
 RUA JOSÉ CAÑELLAS, 258 - CENTRO - CEP 98400-000  
 FREDERICO WESTPHALEN - RS  
 FONE: (55) 3744 5050 / FAX (55) 3744 3887  
 FREDERICOWESTPAHELN@FREDERICOWESTPHALEN.COM.BR

PREFEITURA MUNICIPAL:  
 \_\_\_\_\_  
**JOSE ALBERTO PANOSSO**  
 PREFEITO MUNICIPAL - CPF 259.489.970-49

SECRETÁRIO MUNICIPAL DE COORDENAÇÃO E PLANEJAMENTO:  
 \_\_\_\_\_  
**ALEXANDRE MARTINAZZO**

PROJETO	REQUALIFICAÇÃO DO SUBSOLO DO CENTRO ADMINISTRATIVO MUNICIPAL		
ASSUNTO	PLANTA BAIXA REDE DE LÓGICA E TELEFONIA		
LOCAL	RUA JOSÉ CAÑELLAS, 258 - CENTRO		
ESCALA: NO DESENHO	DATA: JANEIRO/2018	DESENHO	ANDERSON
		REVISÃO	ANDERSON

**OBSERVAÇÃO:**  
 TODAS E QUAISQUER DÚVIDAS NA INTERPRETAÇÃO DESTA PROJETO, DEVEM SER SOLICITADAS AOS AUTORES. NÃO SERÃO ACEITAS EXECUÇÕES EM DESACORDO COM O PROJETO GRÁFICO DESTA PRANCHA SEM A DEVIDA AUTORIZAÇÃO.

PRANCHA:  
**03**  
 ARQ - A3

**03** PLANTA - SUBSOLO  
 ESCALA: 1/100