



# PLAYGROUND KIDS 02 - 06 ANOS

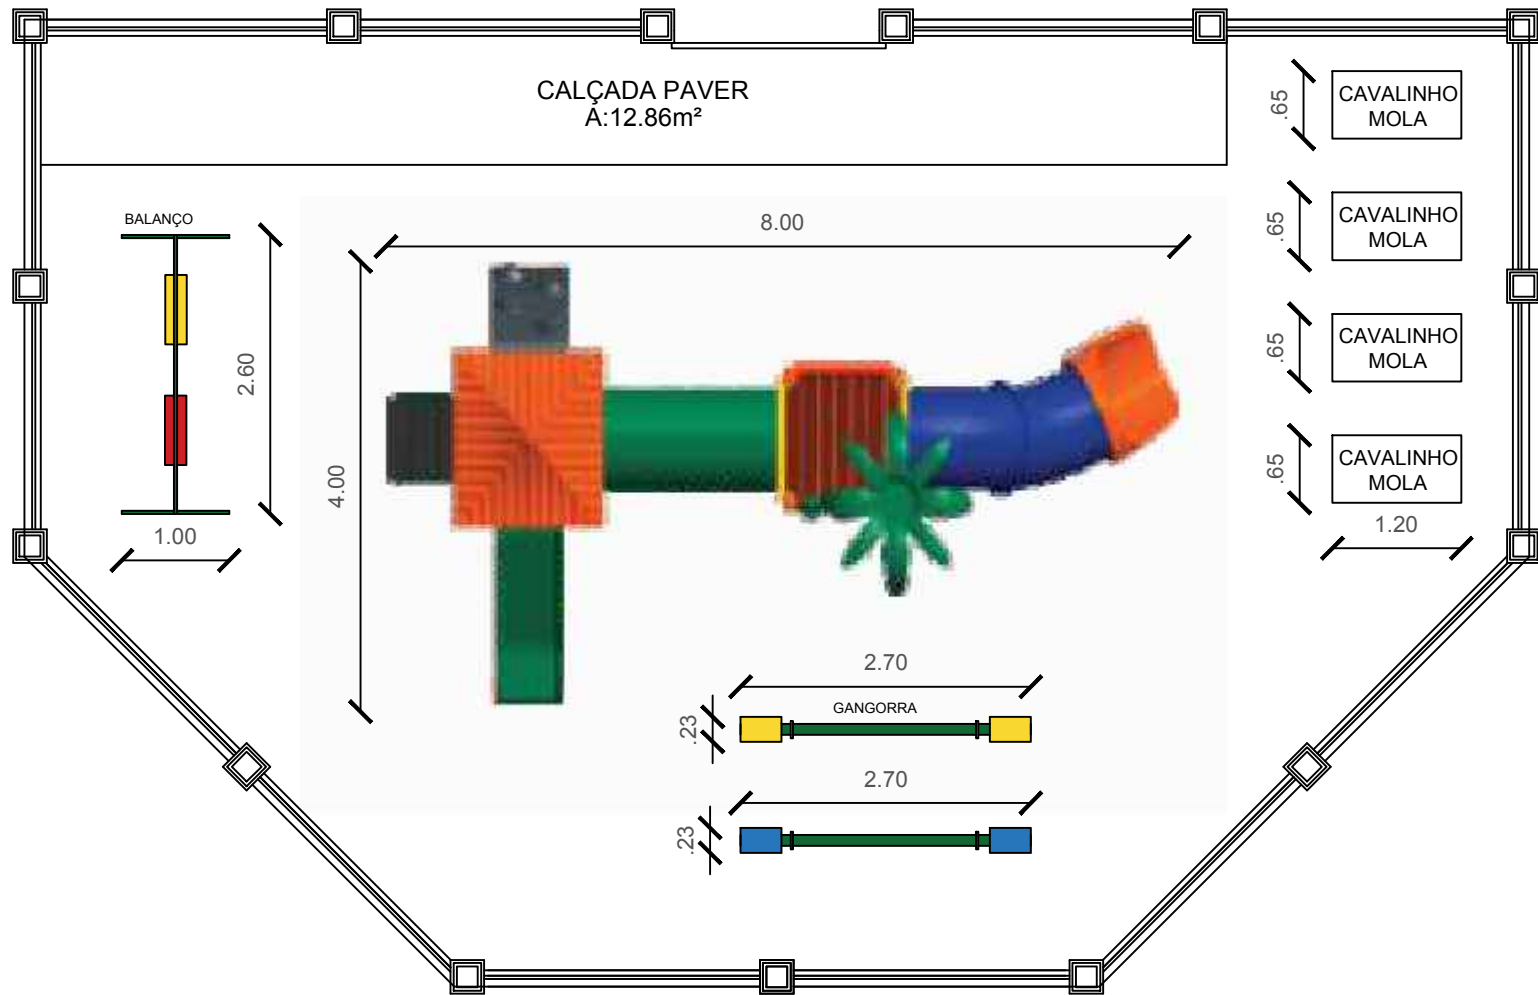

**PLANTA BAIXA**  
 ESCALA 1/50  
 ÁREA: 110.00M<sup>2</sup>

# PLAYGROUND EXISTENTE CRIANÇAS 03 - 12 ANOS

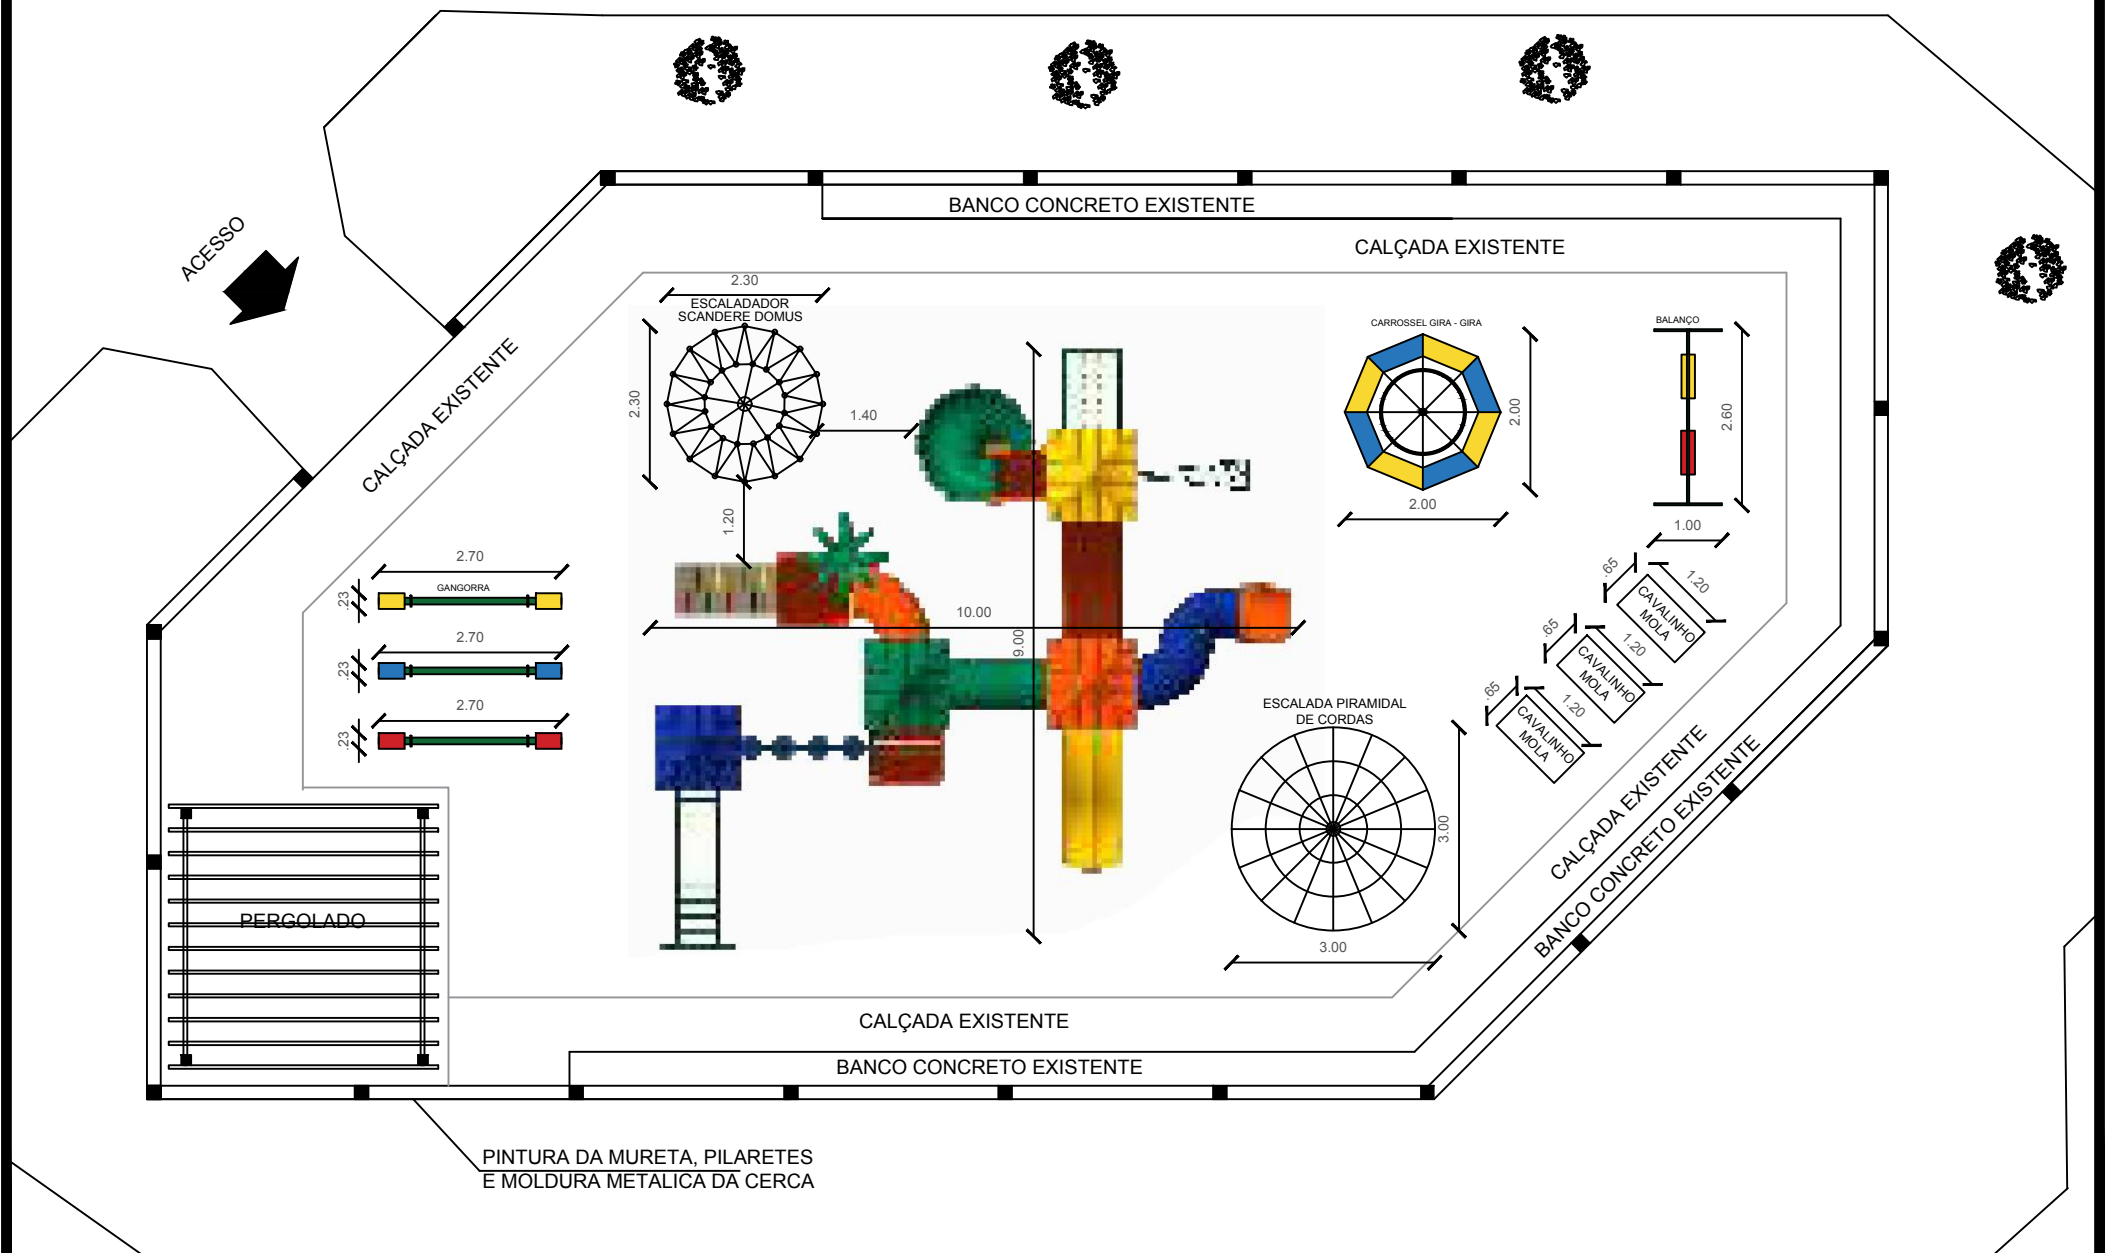

**PLANTA BAIXA**  
 ESCALA 1/50  
 ÁREA: 307.60m<sup>2</sup>