



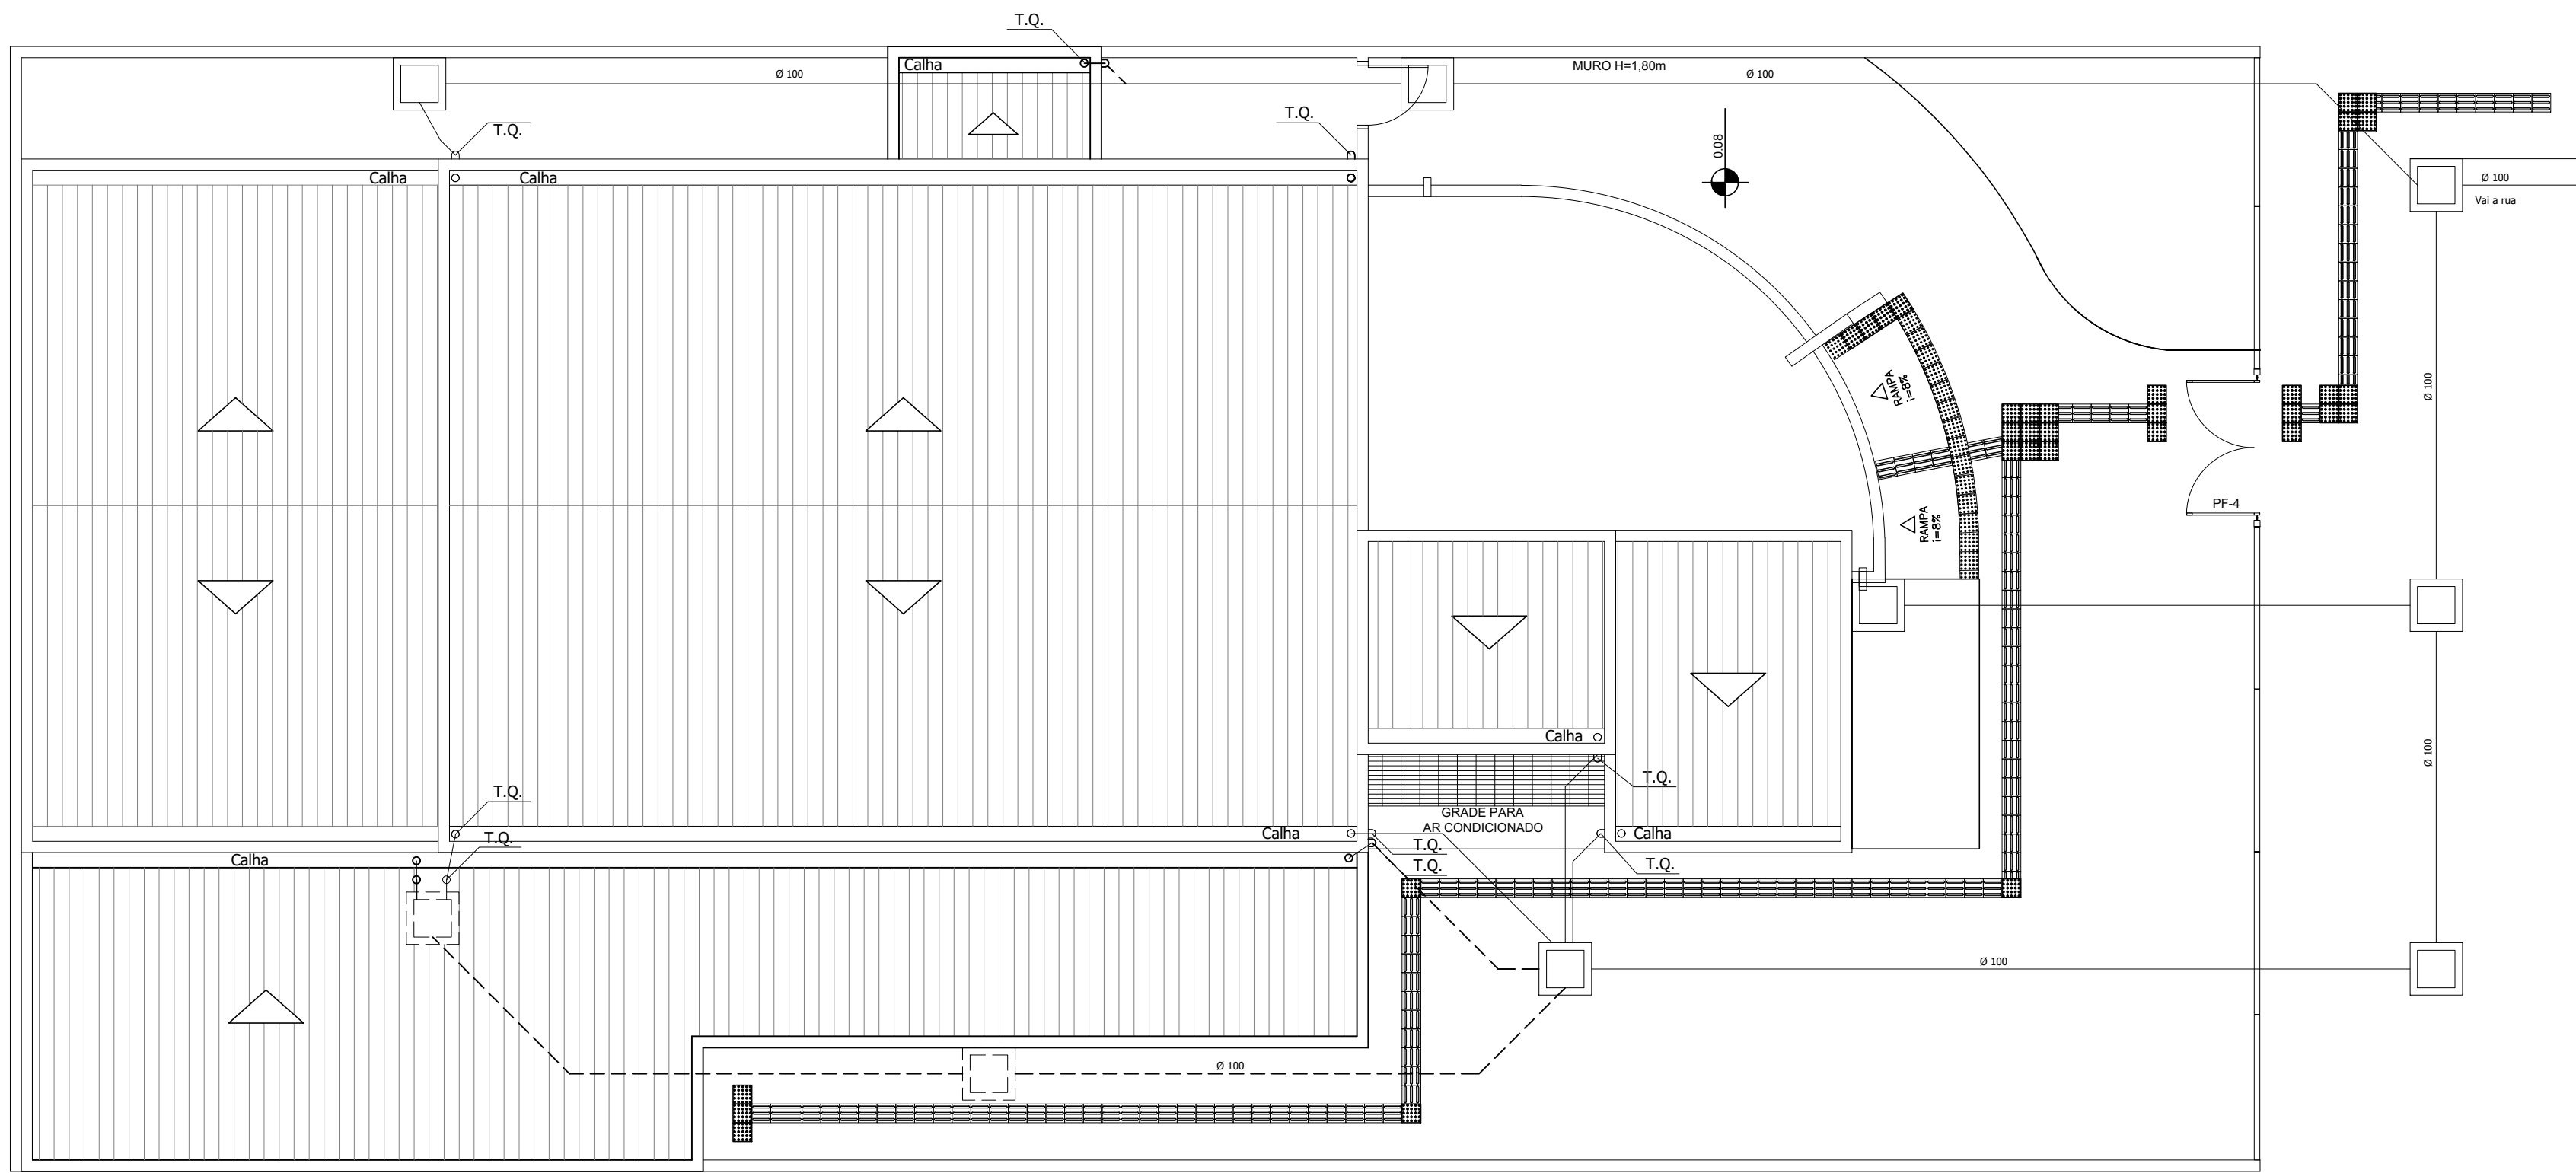


PLANTA COBERTURA E DRENAGEM PLUVIAL
Escala 1:75

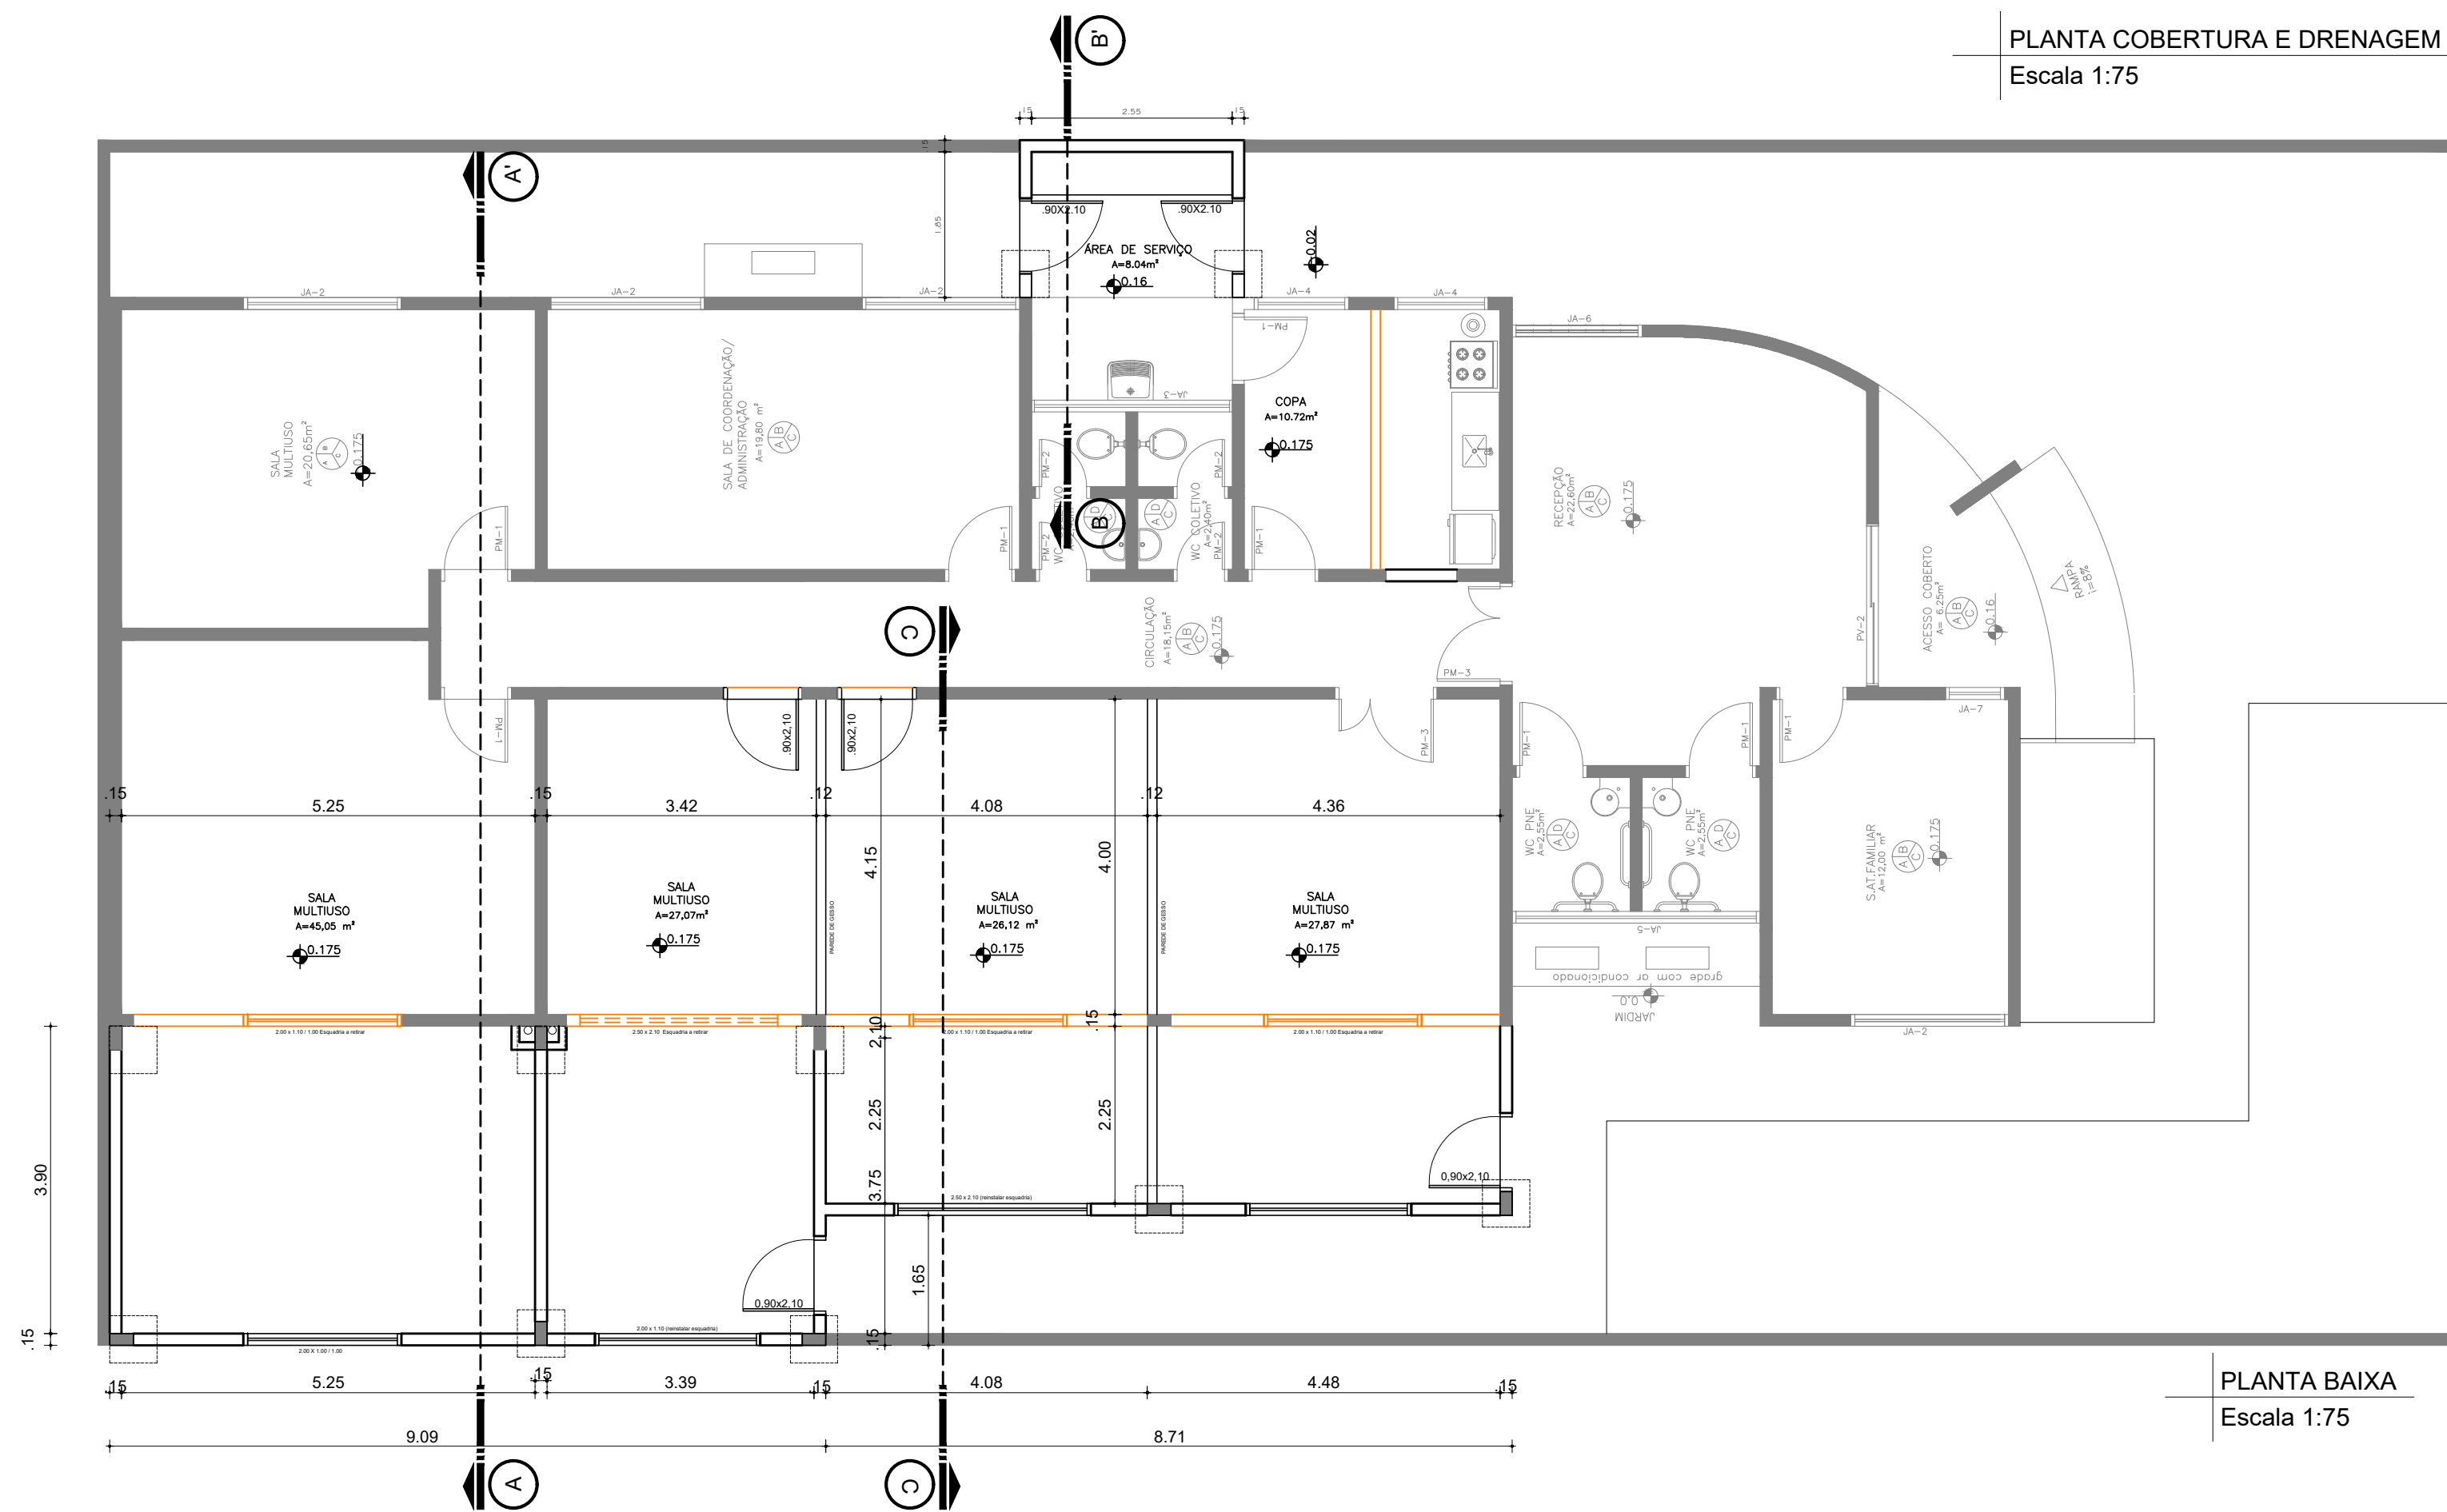


- LEGENDA
- Parede existente
 - Parede a demolir
 - Parede a construir


PLANTA BAIXA
Escala 1:75

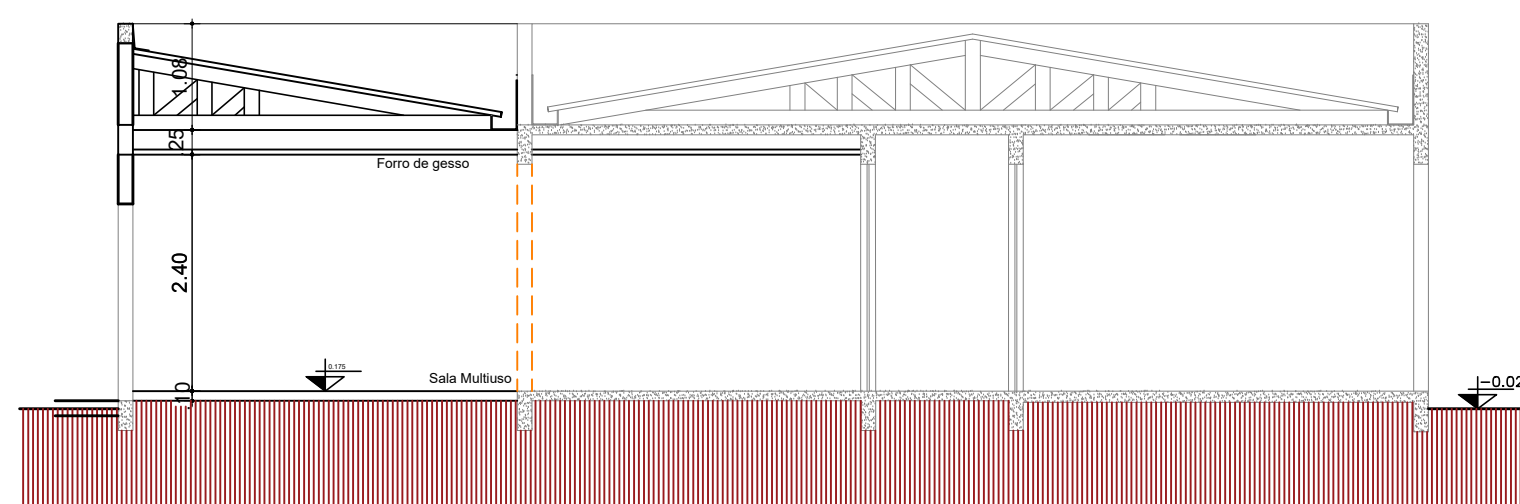

CORTE AA'
Escala 1:75

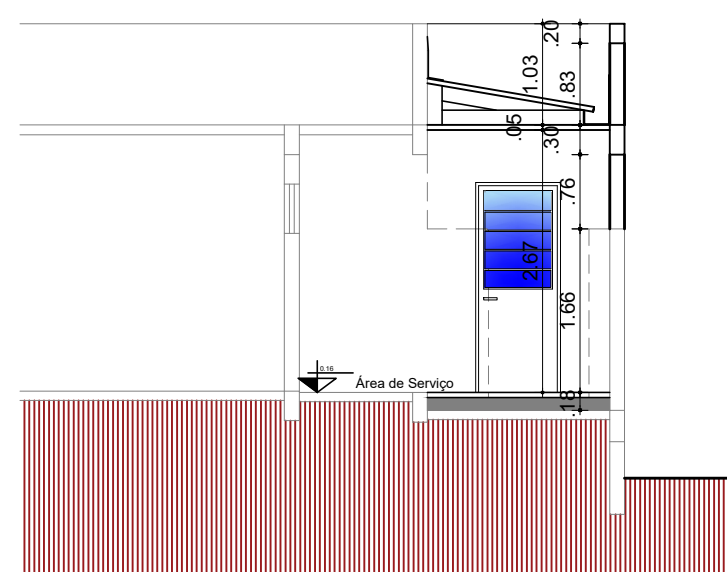


CORTE BB'
Escala 1:75

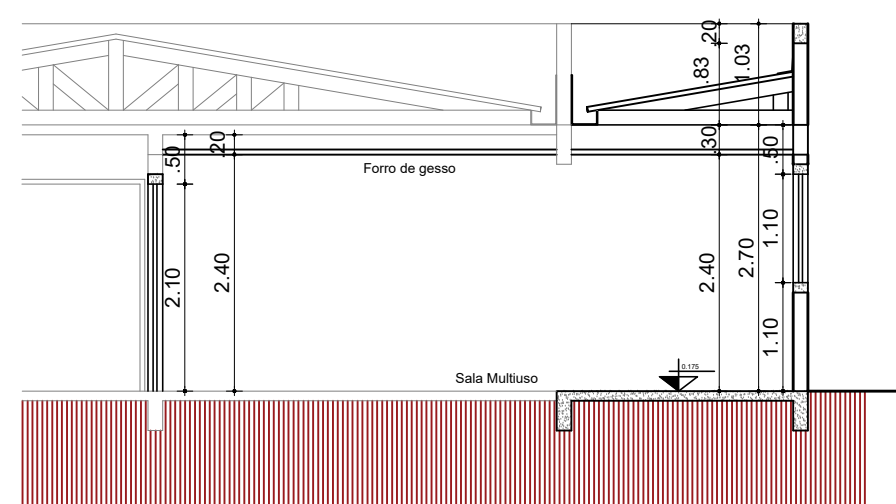

CORTE CC'
Escala 1:75



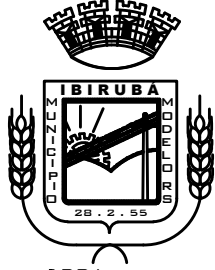

MUNICÍPIO DE IBIRUBÁ

AMPLIAÇÃO CRAS

OBRA

USO: PÚBLICO

LOCALIZAÇÃO: RUA FIRMINO DE PAULA, Nº1011 – CENTRO

PLANTAS

- * PLANTA DE SITUAÇÃO E LOCALIZAÇÃO
- * PLANTA BAIXA, CORTE E FACHADA

PROPRIETÁRIO

MUNICÍPIO DE IBIRUBÁ

PROJETO

Roberto Suelen Ahlert Durigon

Arquiteto e Urbanista CAU RS 46849-5

EXECUÇÃO

ÁREA

Área existente: 214,17 m²

Área a ampliar: 63,42 m²

Área total: 277,59 m²

DESENHO

AGOSTO 2025

PRANCHA

2/2