




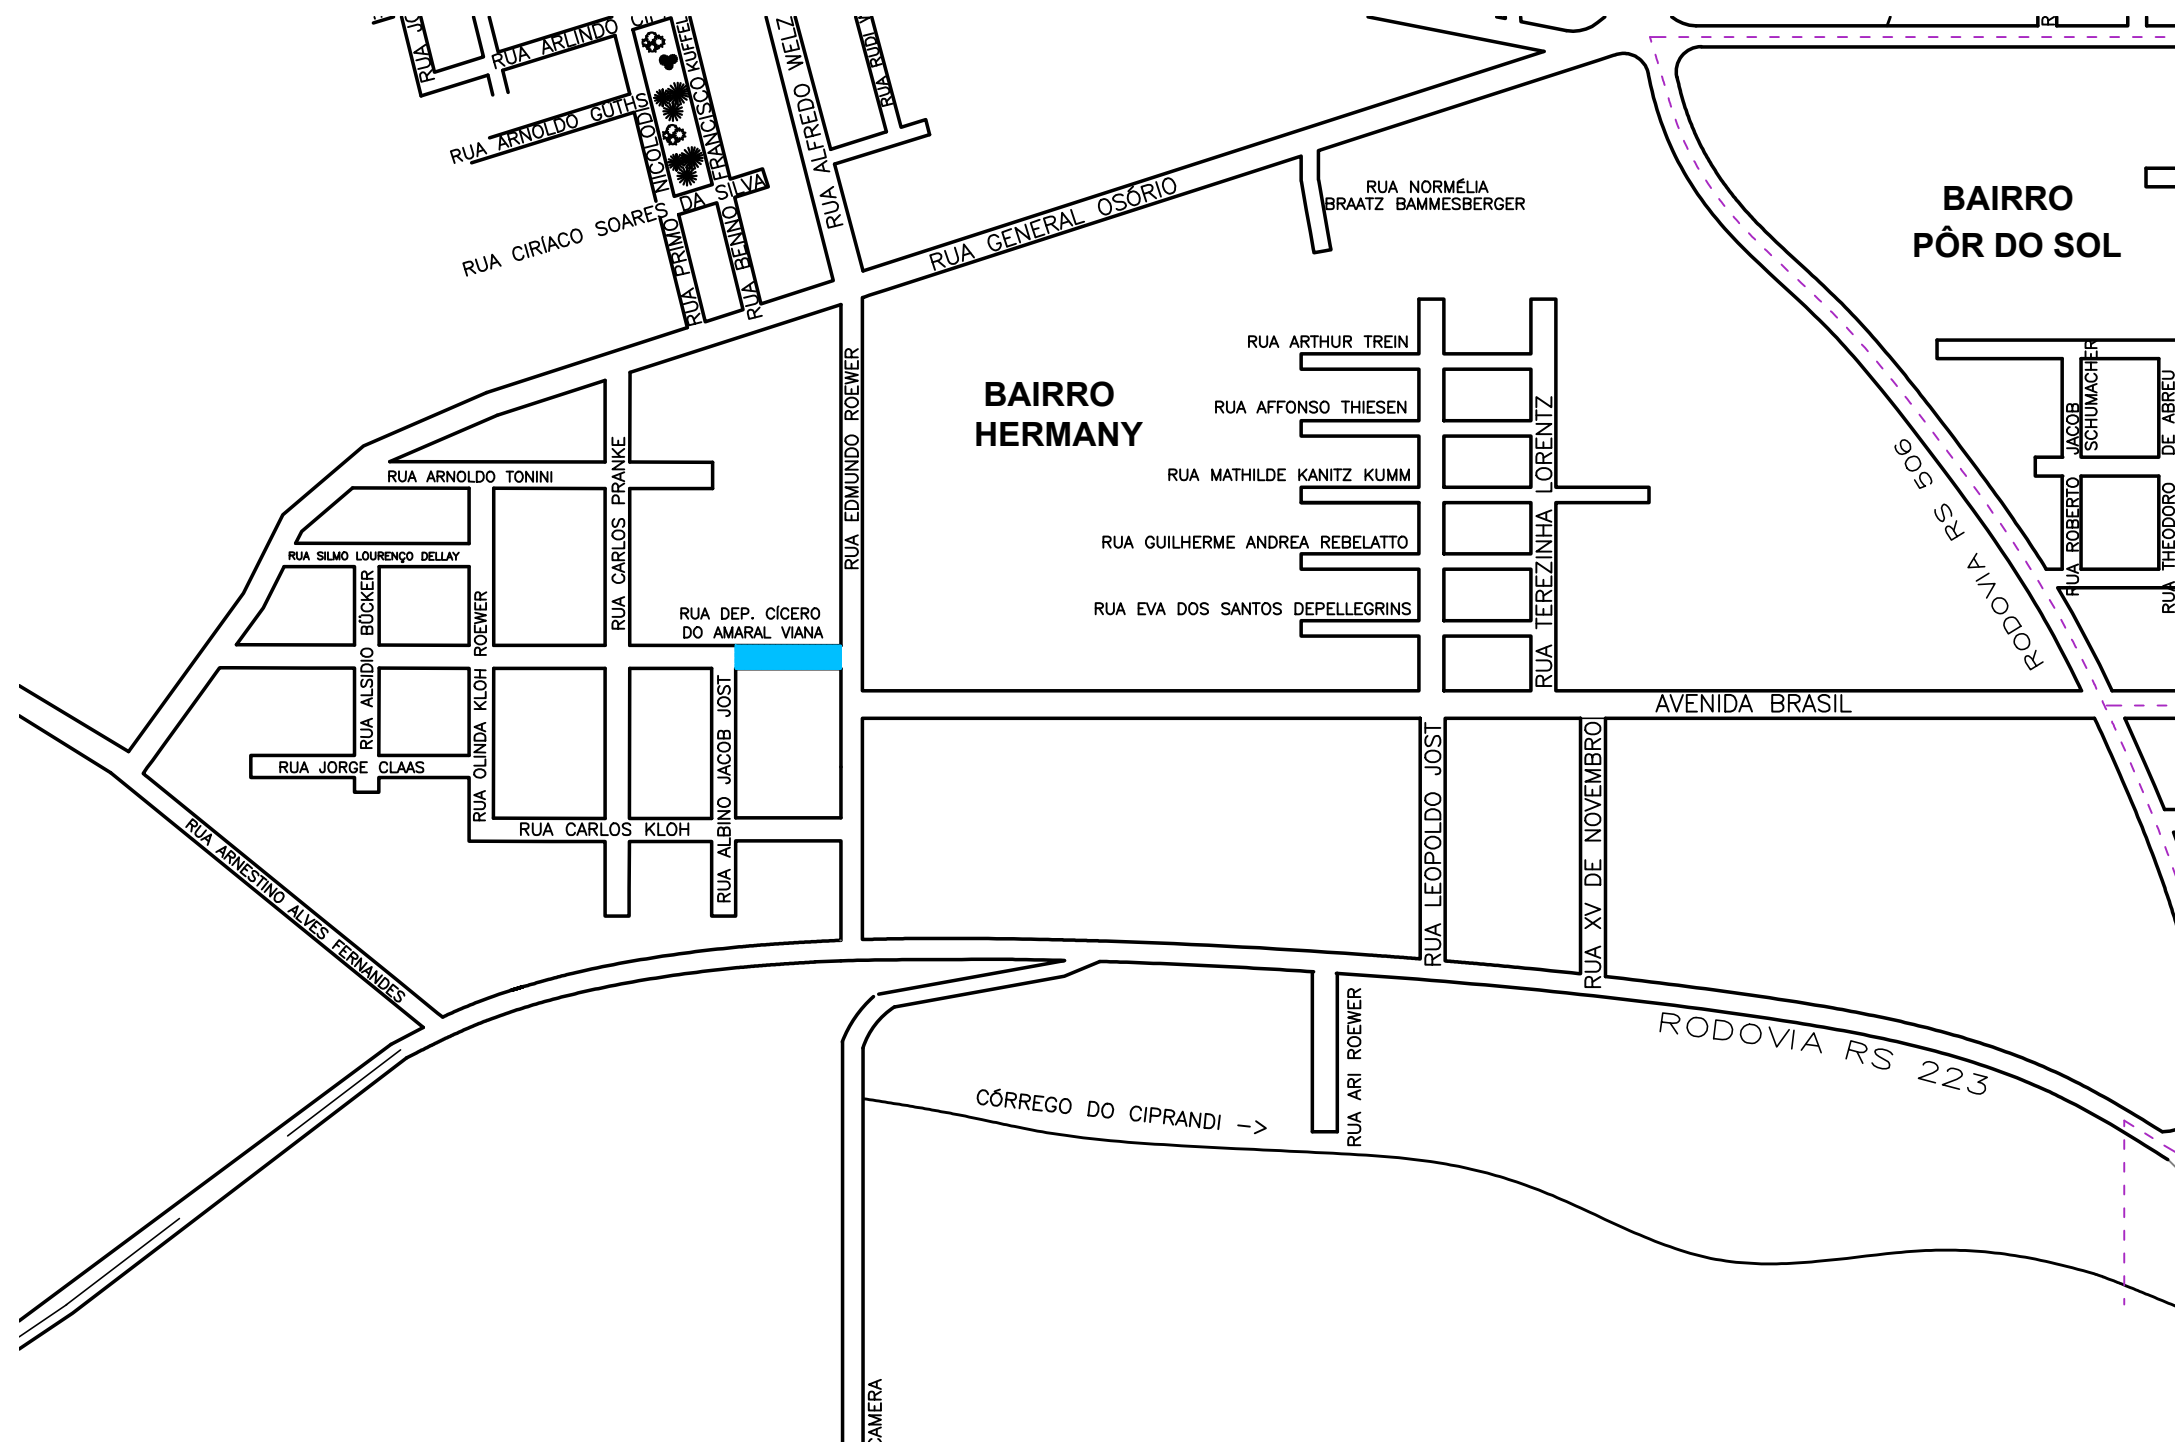

PLANTA DE SITUAÇÃO
Sem Escala

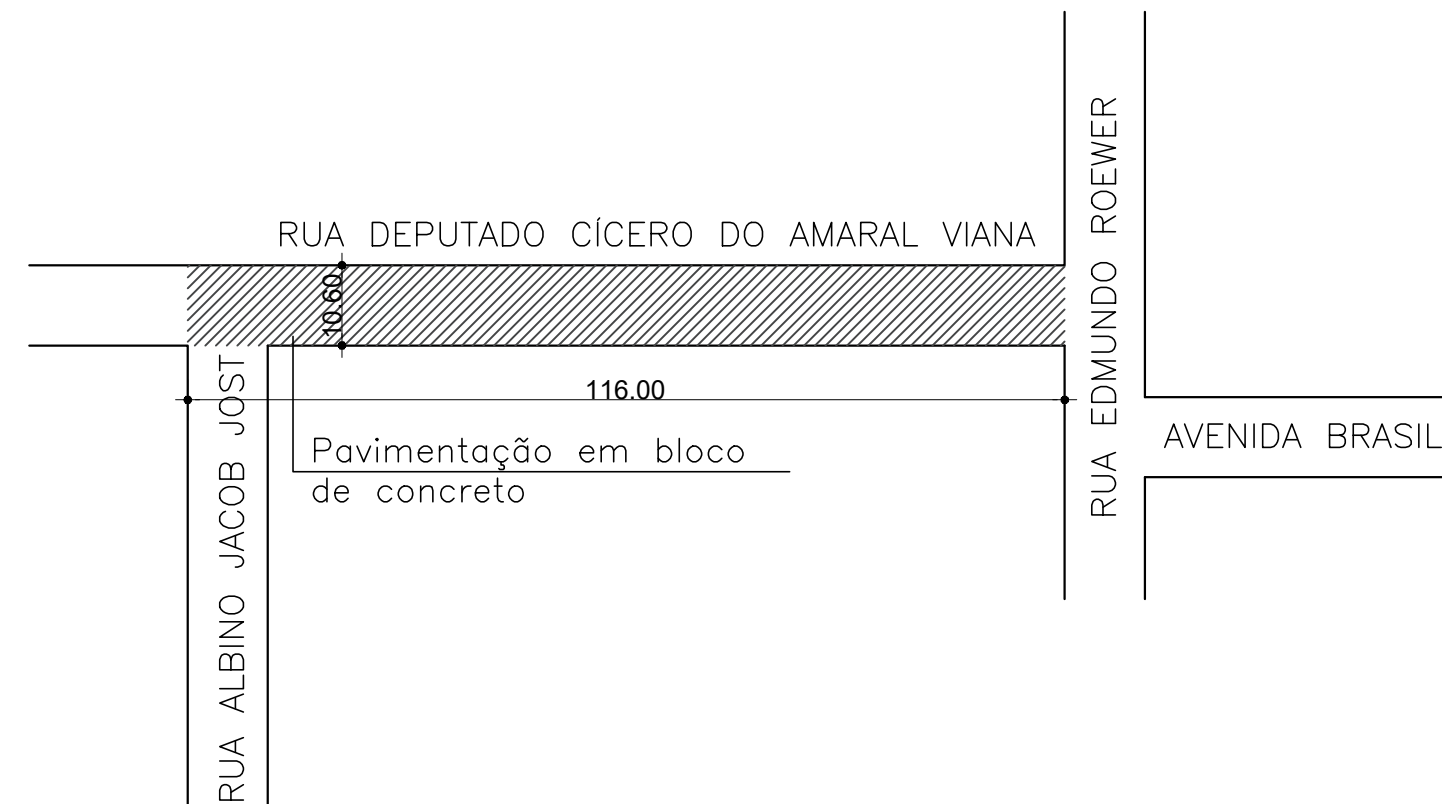

PLANTA BAIXA PAVIMENTAÇÃO COM BLOCO DE CONCRETO
Escala 1/1000

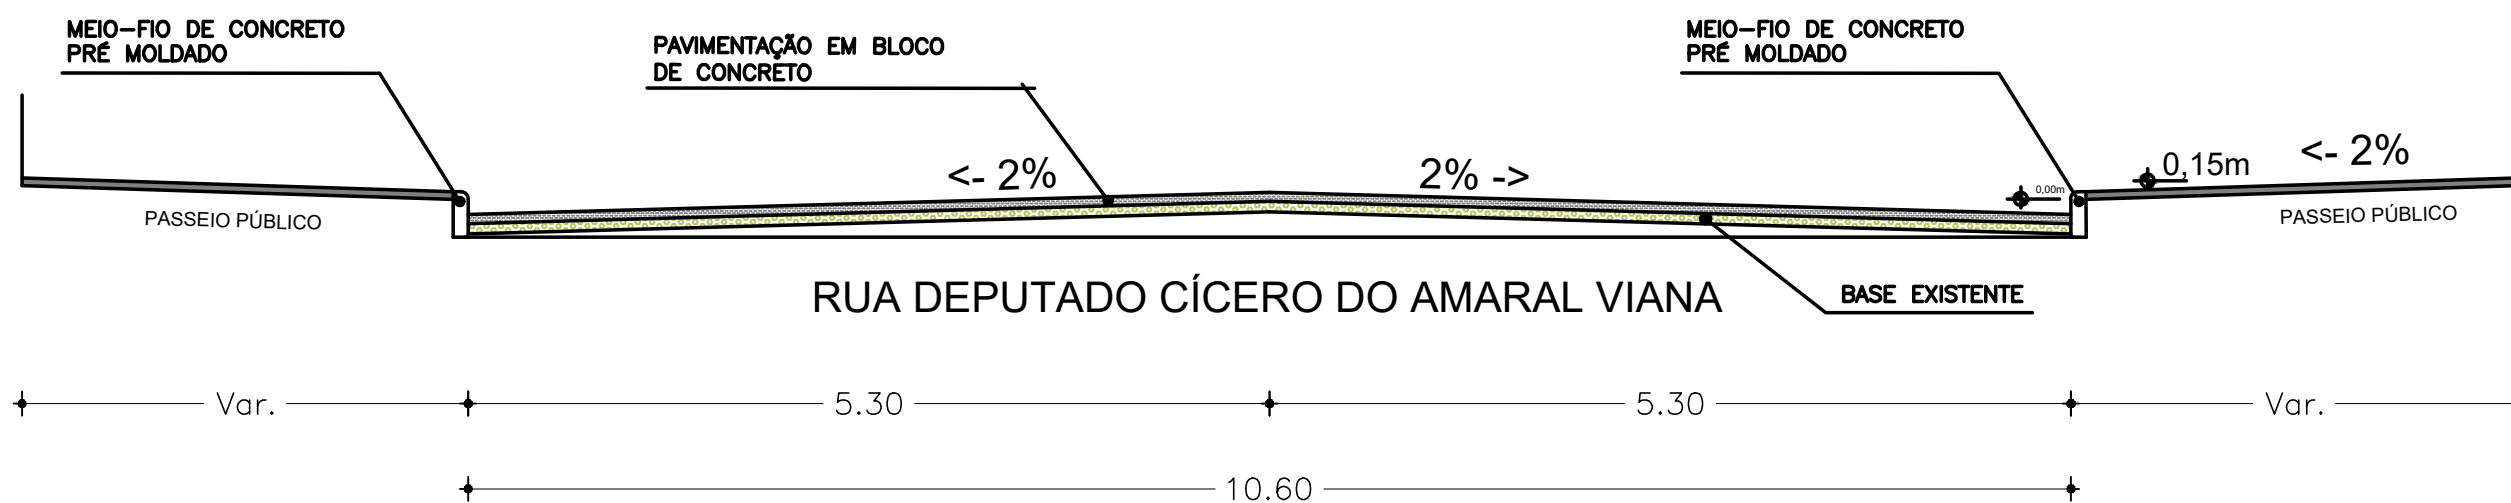

CORTE TRANSVERSAL PAVIMENTAÇÃO COM BLOCO DE CONCRETO
Escala 1/50



MUNICÍPIO DE IBIRUBÁ

PAVIMENTAÇÃO COM BLOCO DE CONCRETO

OBRA Uso : Comunitário Localização : Rua Deputado Cícero do Amaral Viana Bairro Hermany	PLANTA Projeto de Pavimentação- Planta de Situação, Planta Baixa e Corte	
PROPRIETÁRIO MUNICÍPIO DE IBIRUBÁ	PROJETO JEFERSON MÜLLER ENGENHEIRO CIVIL CREA RS 107.299 -D	EXECUÇÃO
ÁREA 1229,60m²	DESENHO Ana Paula Schneider Junho/ 2026	PRANCHA 1/1