


A	B	C
A - PISO	B - PAREDE	C - FORRO
A - PISO		
A 1 - REVESTIMENTO CERÂMICO PARA PISO COM PLACAS TIPO PORCELANATO, 60X60 CM, COR CINZA, JUNTAS 1 MM		
A 2 - PISO CIMENTADO, ACABAMENTO LISO, ESPESSURA 3 CM		
A 3 - BLOCO INTERTRAVADO DE CONCRETO		
B - PAREDE		
B 1 - PAREDE REBOCADA E PINTURA ACRÍLICA, ACETINADA, NA COR BRANCO GELO		
B 2 - PAREDE COM REVESTIMENTO CERÂMICO ATÉ O TETO		
B 3 - PAREDE COM REVESTIMENTO CERÂMICO ATÉ ALTURA DE 1,50 M, ACIMA REVESTIMENTO DE REBOCO COM PINTURA ACRÍLICA		
B 4 - PAREDE COM REVESTIMENTO CERÂMICO ATÉ ALTURA DE 1,50 M NA PAREDE DA BANCADA, ACIMA E RESTANTE DAS PAREDES REVESTIMENTO DE REBOCO COM PINTURA ACRÍLICA		
C - TETO		
C 1 - FORRO DE GESSO PINTADO COM TINTA ACRÍLICA NA COR BRANCA		

PROJETO ARQUITETÔNICO  
Escala: 1/75

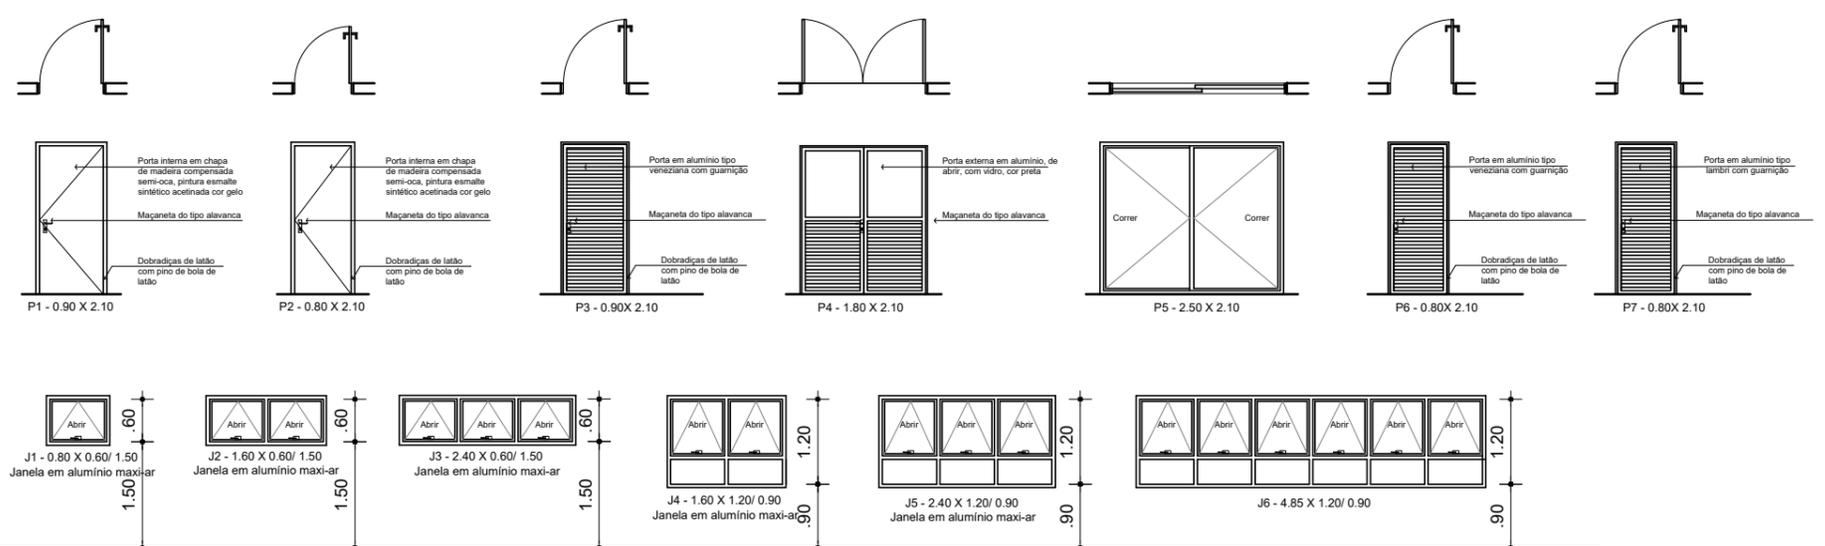

DETALHE DAS ESQUADRIAS  
Escala: 1/50

APROVADO  
MUNICÍPIO DE IBIRUBÁ

MUNICÍPIO DE IBIRUBÁ  
Setor de Projetos  
Portaria nº 14.635/2024

APROVADO  
Parecer nº: 001/2025



## MUNICÍPIO DE IBIRUBÁ

CENTRO DE ATENÇÃO PSICOSSOCIAL - CAPS

<p>OBRA</p> <p>LOCALIZAÇÃO: RUA SELVINO RODRIGUES DA SILVA, 700 - BAIRRO CHACARA IBIRUBÁ-RS</p>	<p>PLANTA</p> <p>PLANTA BAIXA E DETALHE ESQUADRIAS</p>
<p>PROPRIETÁRIO</p> <p>MUNICÍPIO DE IBIRUBÁ</p>	<p>PROJETO</p> <p>Roberta Suelten Ahlert Durigon Arquiteta e Urbanista CAU/RB 45493-5</p>
<p>ÁREA</p> <p>540,56 m<sup>2</sup></p>	<p>EXECUÇÃO</p> <p>PRANCHA</p> <p>2/4</p>
<p>DESENHO</p> <p>FEV 2025</p>	