


RUA ARLINDO CIPRANDI

RUA BENO FRANCISCO KUFFEL

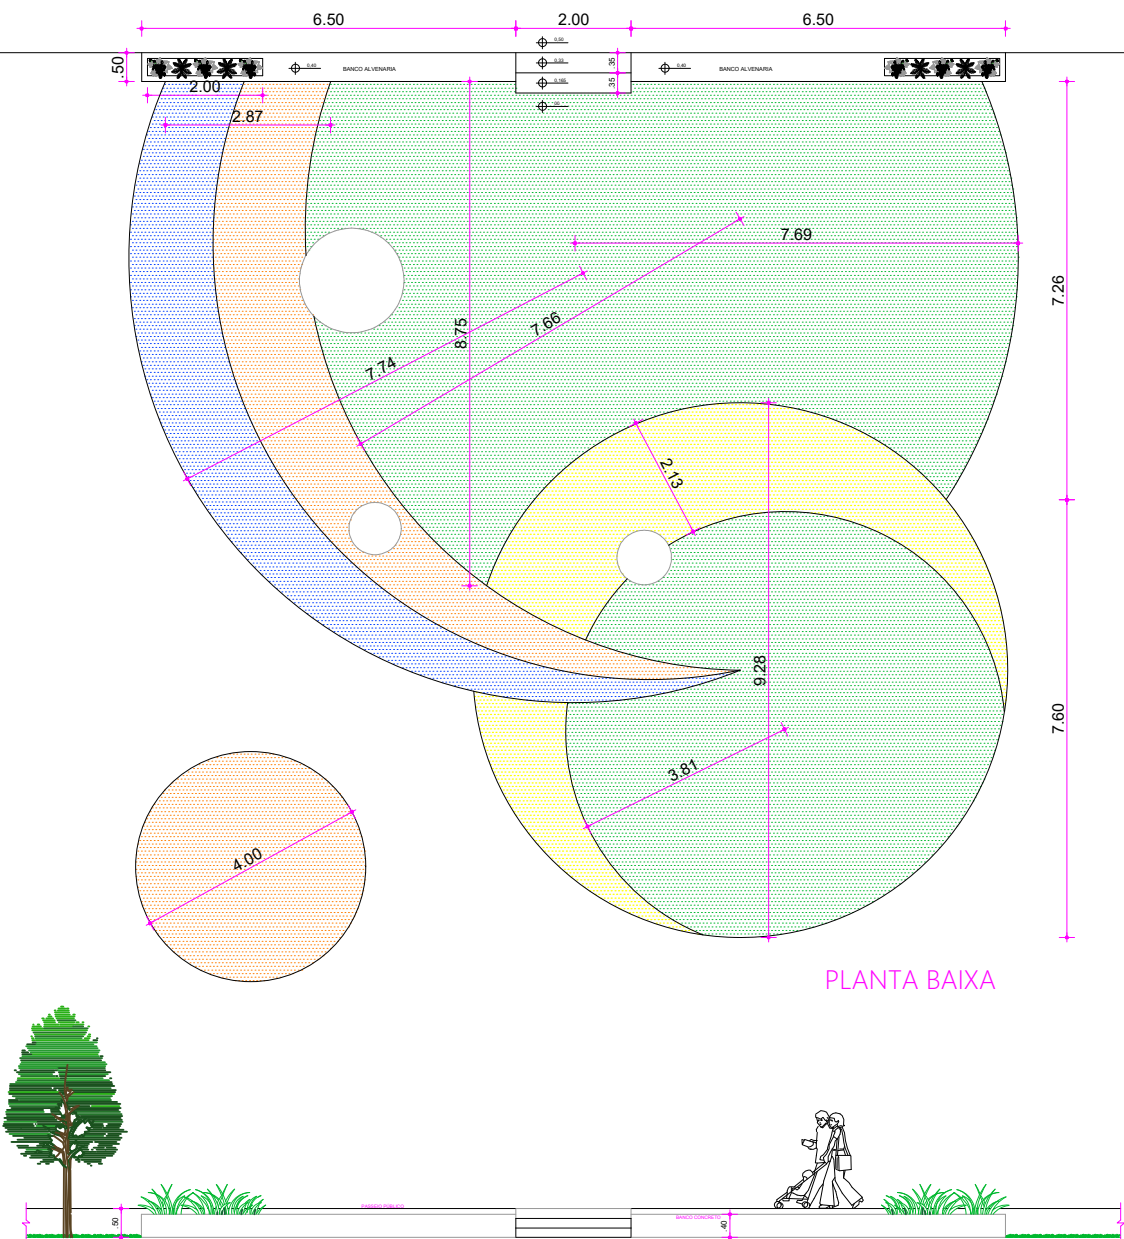


PLANTA BAIXA



VISTA FRONTAL




PERSPECTIVA ESCADA BANCO

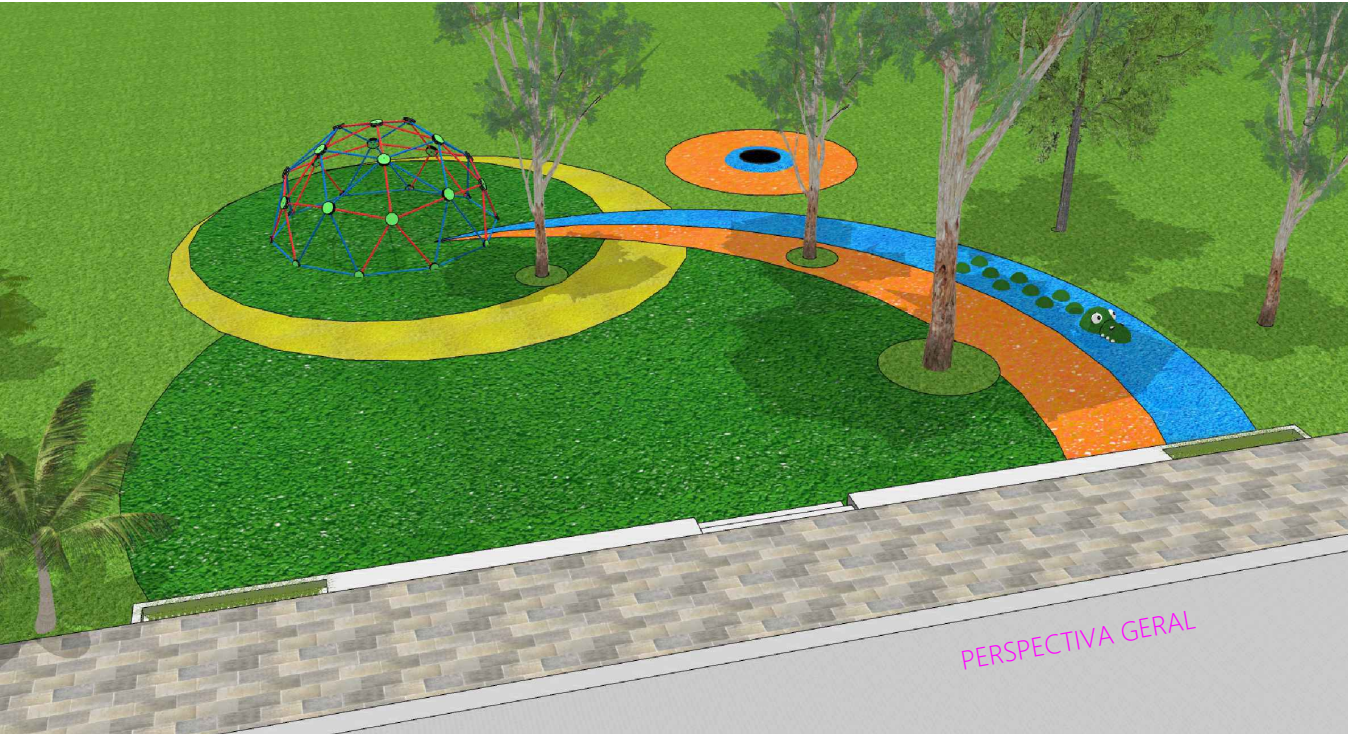

PERSPECTIVA GERAL

- PISO MONOLÍTICO SBR VERDE - 116,05m
- PISO MONOLÍTICO EPDM LARANJA - 30,5
- PISO MONOLÍTICO EPDM AZUL - 18,30m²
- PISO MONOLÍTICO EPDM AMARELO - 22,5
- ESPÉCIES ARBÓREAS EXISTENTES

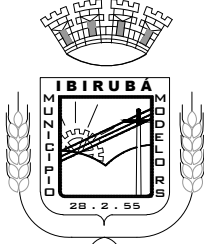

MUNICÍPIO DE IBIRUBÁ

PROJETO PLAYGROUND PRAÇA BAIRRO HERMANY

OBRA

RUA BENO FRANCISCO KUFFEL

PLANTAS

PLANTA BAIXA, DETALHES

PROPRIETÁRIO

MUNICÍPIO DE IBIRUBÁ CNPJ 8756438/0001-10

PROJETO

LUANA BOHRZ ARQUITETA CAU A72685-0

EXECUÇÃO

ESCALA

1/125

DESENHO

PRANCHA

1/2

ASSINATURA ELETRÔNICA

Complemento de assinaturas presentes no documento

Código para verificação: 6a5e-8517-b17f-2193-b3fd-9bb5

Assinado por **Luana Bohrz** em 20/07/2026 às 17:29:15
Identificador Único: **EYva5kQUirvAhQn6MRJyp4**

Para verificar a validade das assinaturas, acesse: <https://ibiruba.aprova.com.br/consulta?documentAuthenticatorCode=6a5e-8517-b17f-2193-b3fd-9bb5>
