


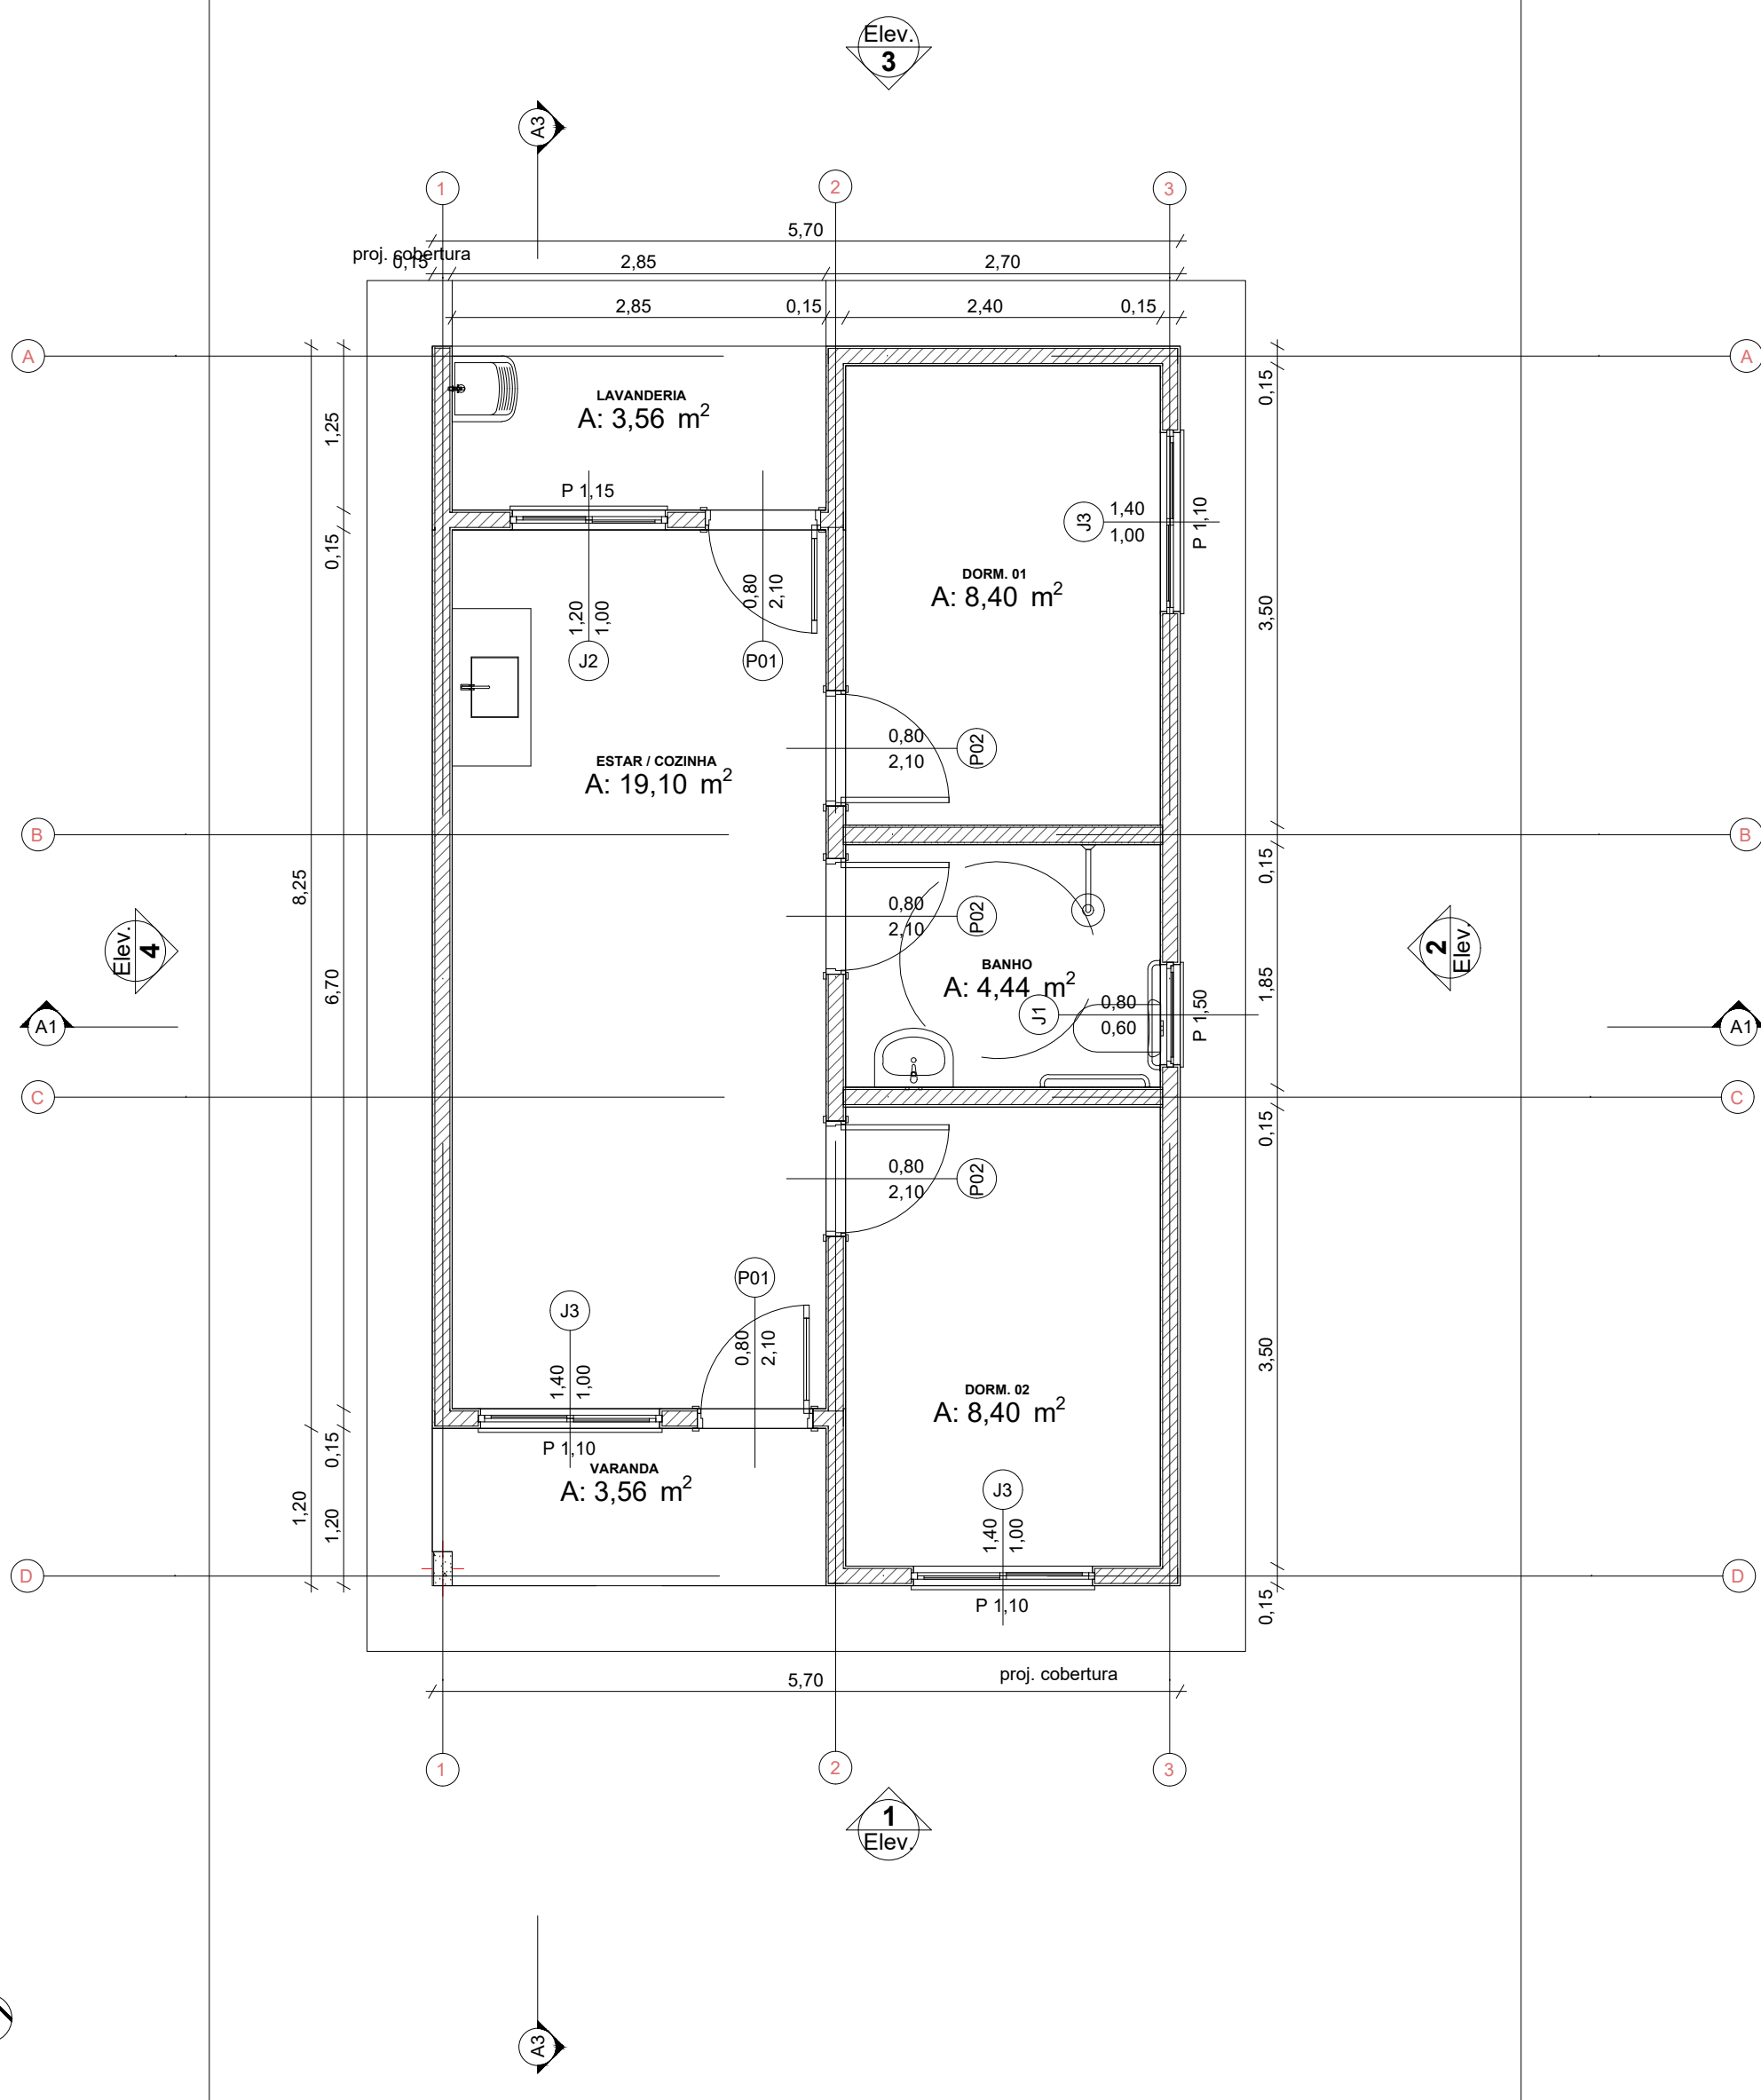


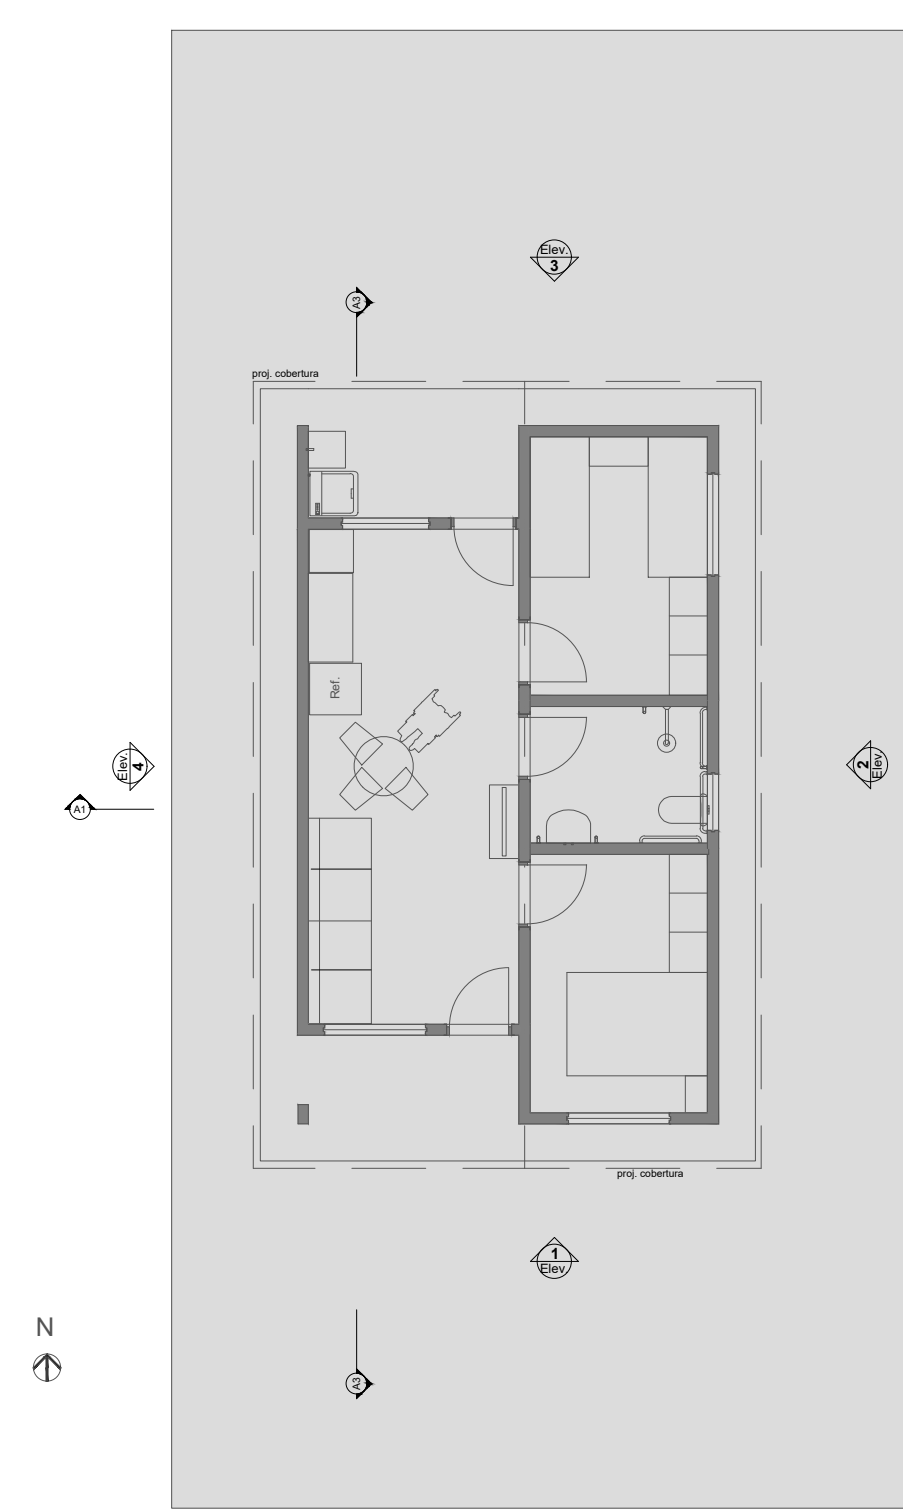


0 Planta Térreo
1:50

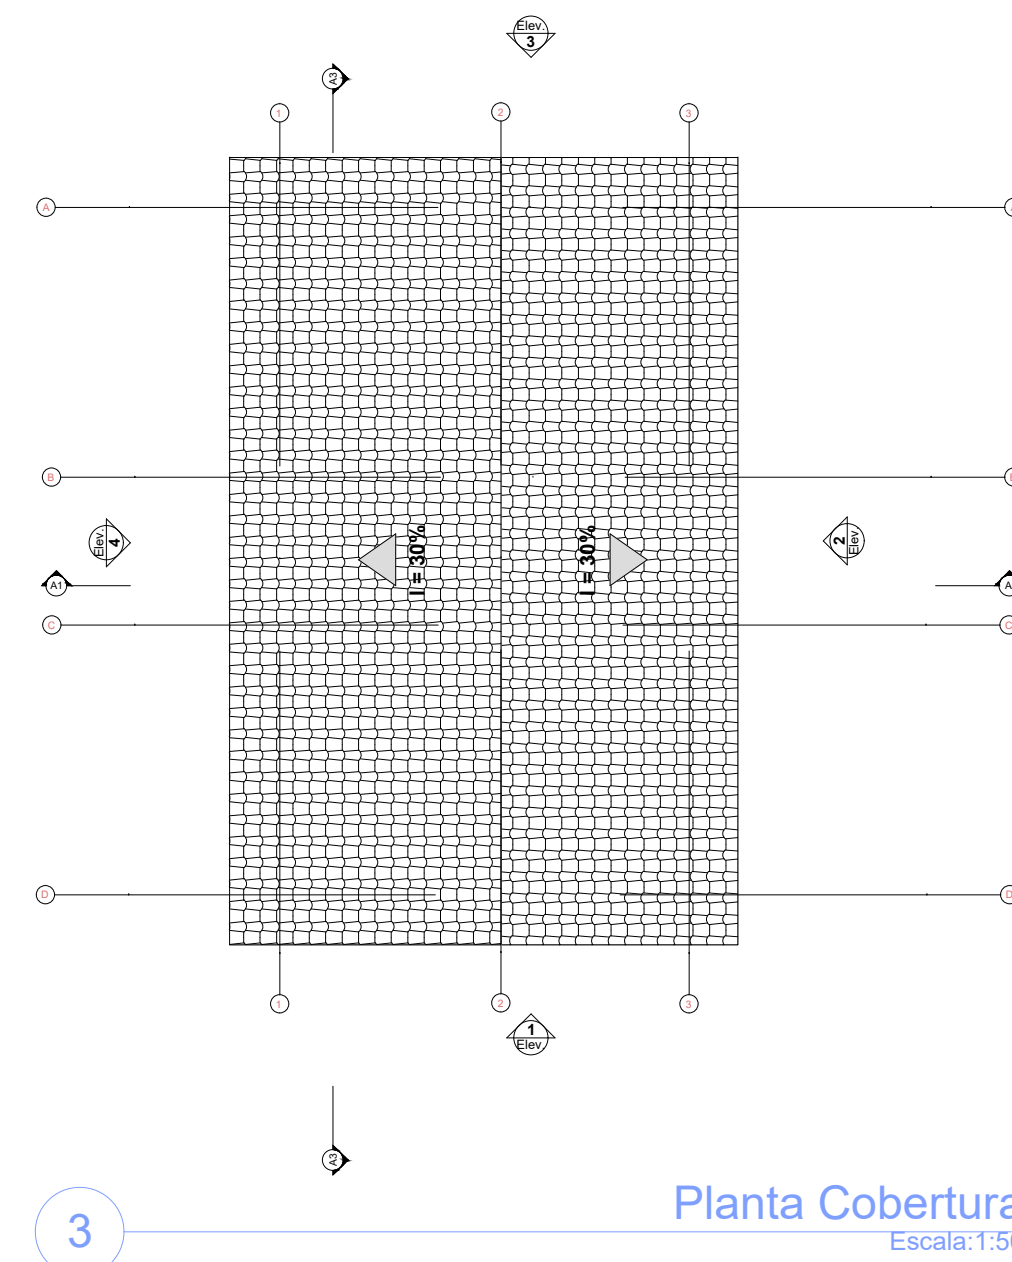



1 LAYOUT
1:100

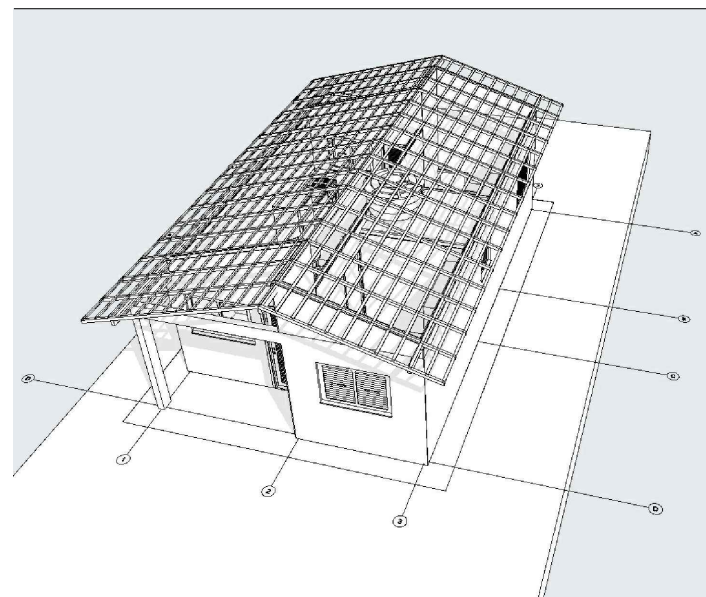


3 Planta Cobertura
Escala: 1:50

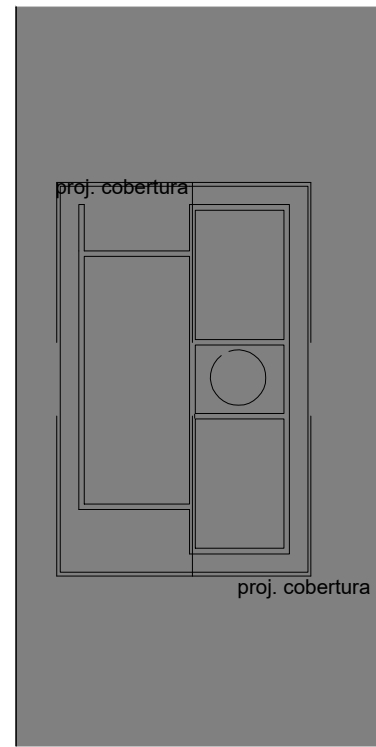


2 Implantação
Escala: 1:200

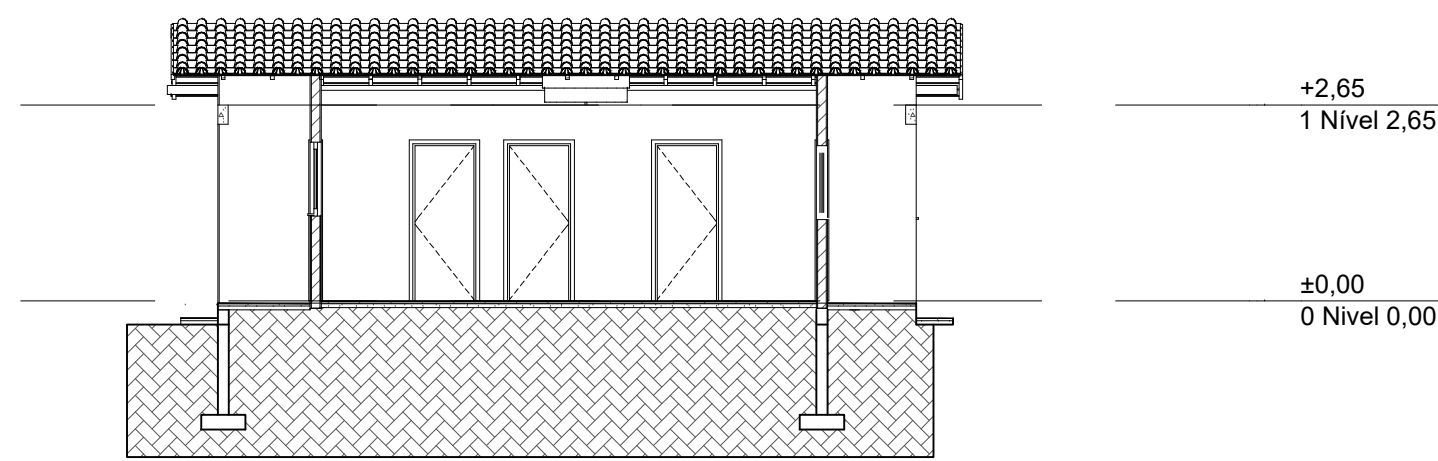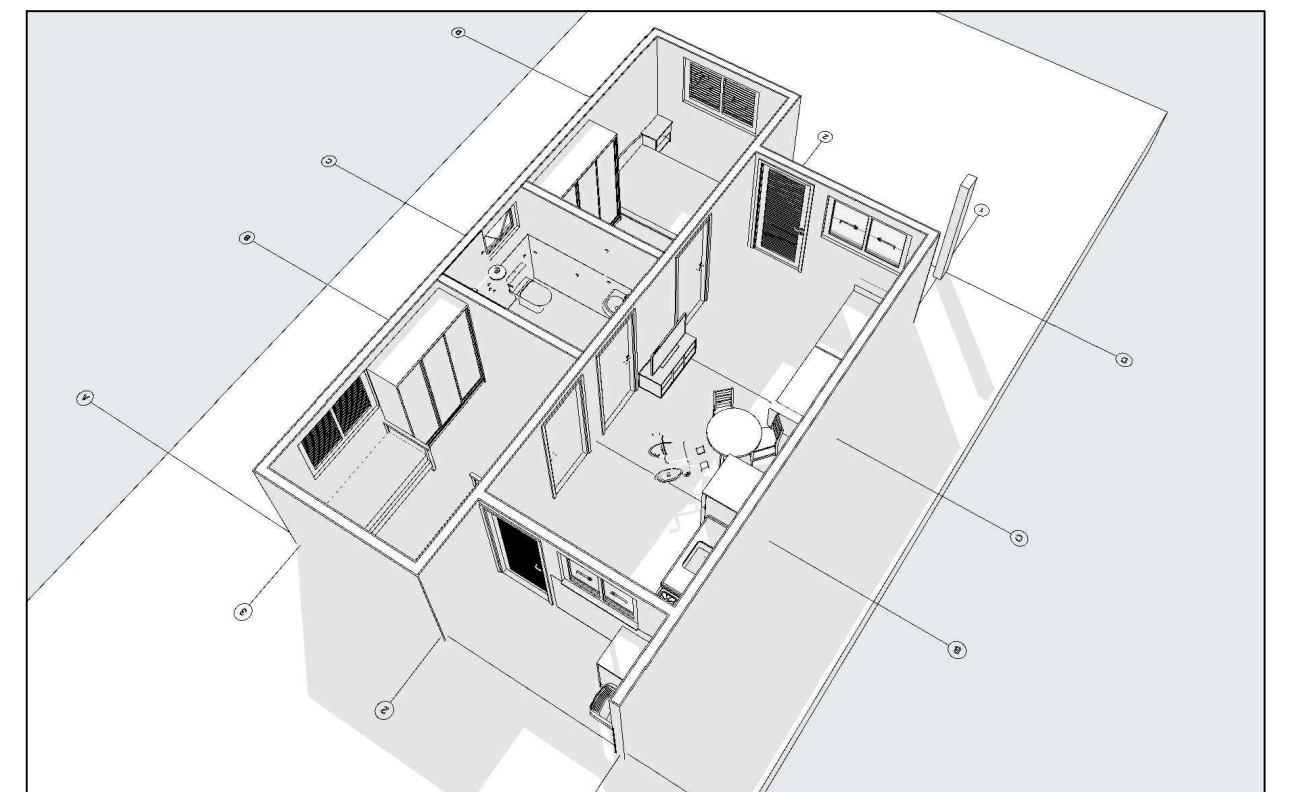


A3 Corte
1:100

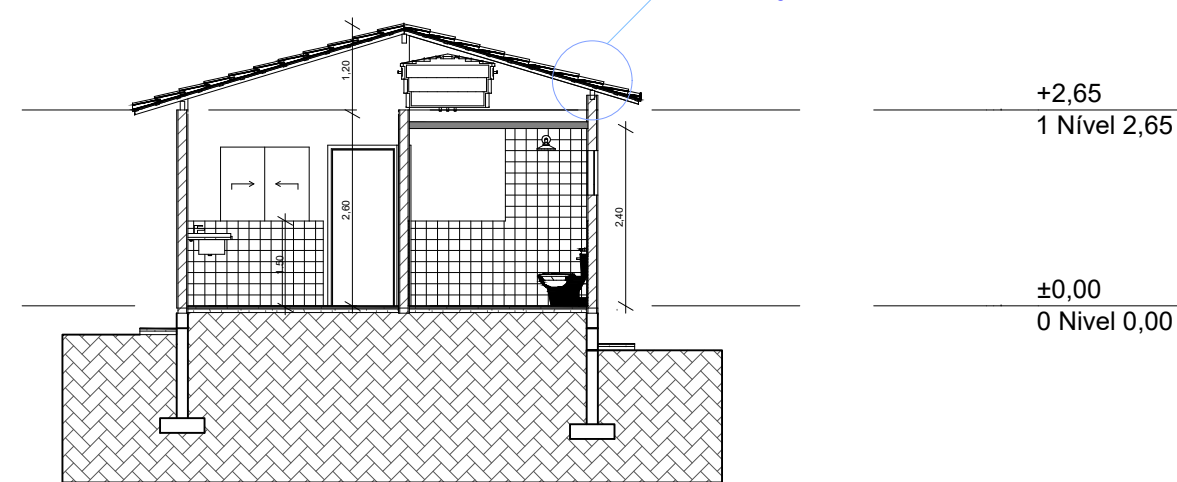


A1 Corte
1:100

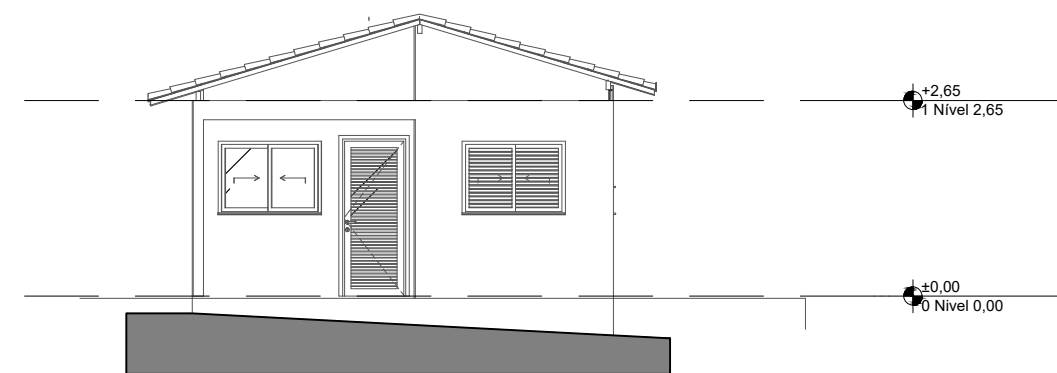


1 Elevação Frontal
1:100

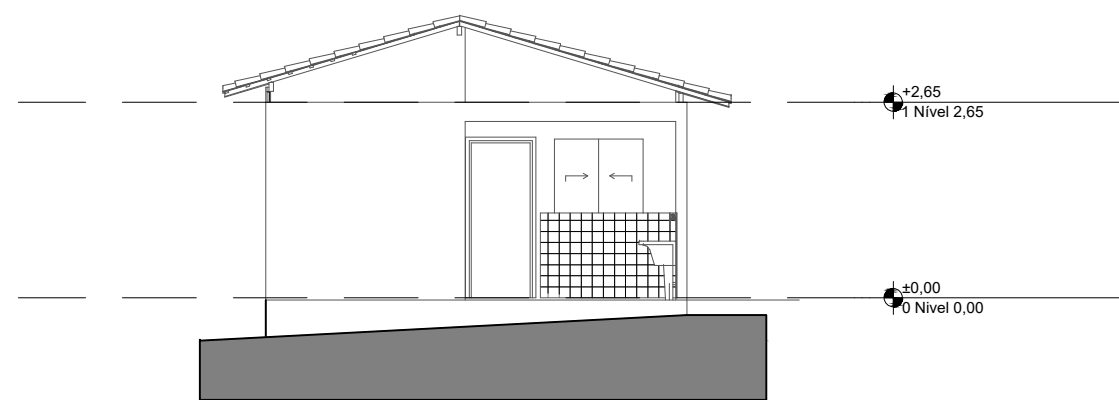

3 Elevação Posterior
1:100

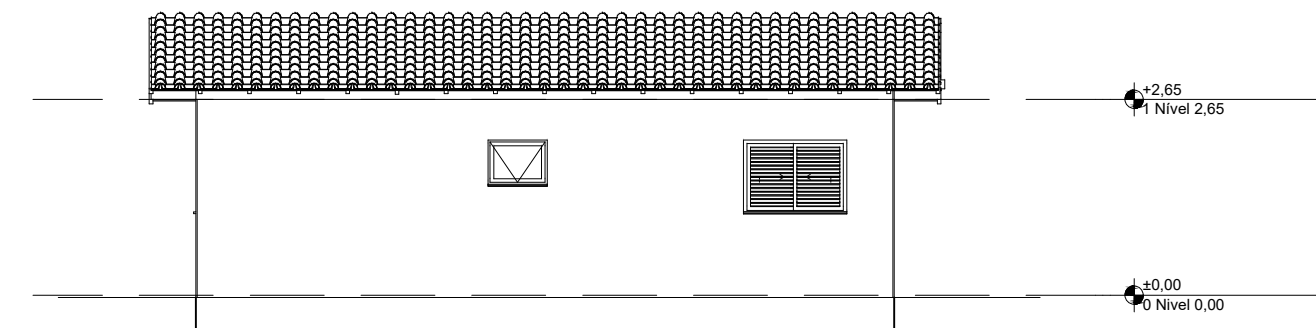

2 Lateral Direita
1:100

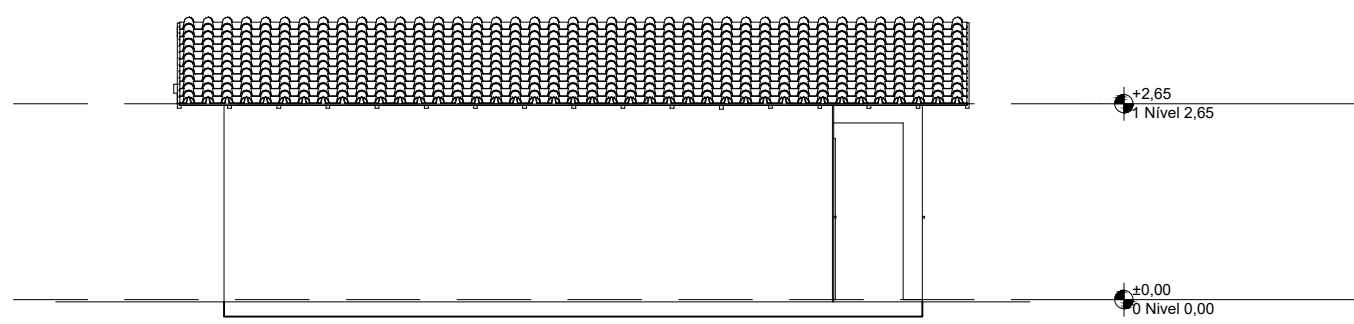

4 Lateral Esquerda
1:100

Quadro de Áreas			
Piso de Origem	Cômodo		Área Medida
Nível 0,00	01	ESTAR / COZINHA	19,10
	02	DORM. 01	8,40
	03	BANHO	4,44
	04	DORM. 02	8,40
	05	VARANDA	3,56
	06	LAVANDERIA	3,56
			47,46 m²



MUNICÍPIO DE IBIRUBÁ

FNHIS - SUB 50 - CONSTRUÇÃO DE 20 CASAS

OBRA

LOCALIZAÇÃO: LOTEAMENTO RENASCER, BARRIO FLORESTA, IBIRUBÁ, RS

PLANTA

PLANTA BAIXA, CORTES E FACHADAS

PROPRIETÁRIO

MUNICÍPIO DE IBIRUBÁ

PROJETO

Roberta Suelen Anstet Durigon
Arquiteta e Urbanista CAU-RS 45849-5

EXECUÇÃO

ÁREA

53,86 m²

DESENHO

AGO 2025

PRANCHA

2/5