


CALÇAMENTO EXISTENTE
 CALÇAMENTO A EXECUTAR

01 PROJETO DE PAVIMENTAÇÃO
 Escala: 1:2500

INÍCIO DA PAVIMENTAÇÃO
 28°38'27.94"S
 53°6'59.51"O

626,00 X 6,00

FINAL DA PAVIMENTAÇÃO
 28°38'48.27"S
 53°6'59.22"O

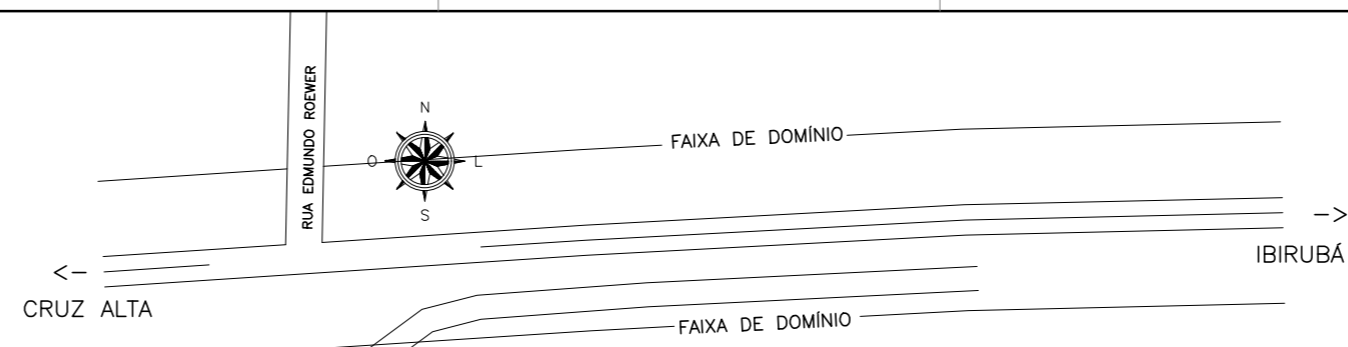


PLACA DE SINALIZAÇÃO VERTICAL DE REGULAMENTAÇÃO
40 R-19 (VELOCIDADE MÁXIMA PERMITIDA 40 Km/h)
IBIRUBÁ PLACA INDICATIVA COM O NOME DA LOCALIDADE

02 PROJETO DE SINALIZAÇÃO
 Escala: 1:2500


40



03 IMAGEM DE SATÉLITE
 Sem Escala

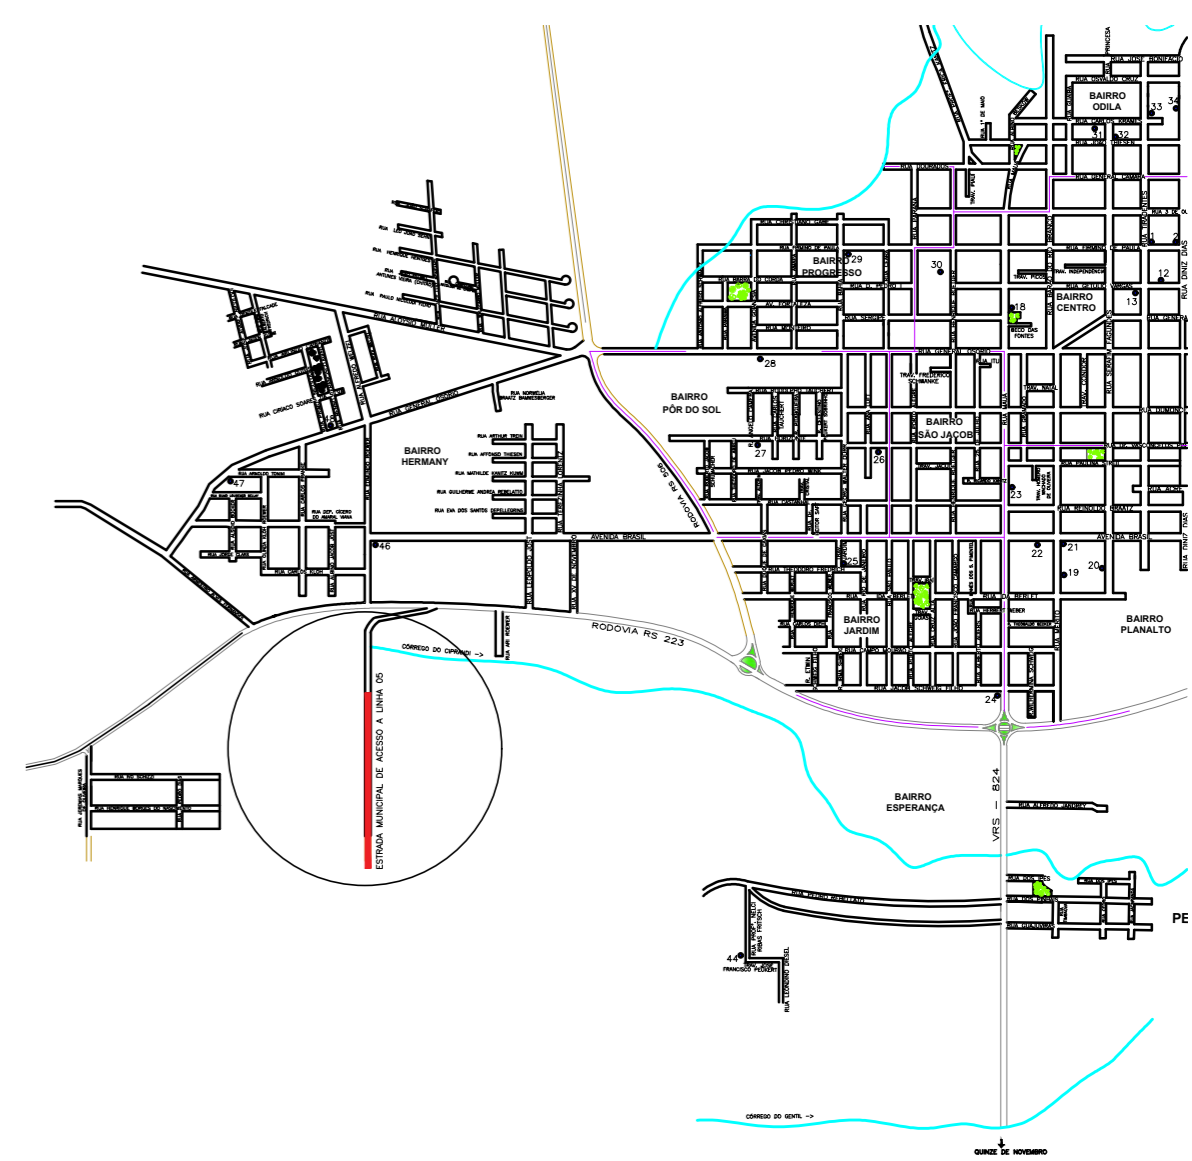

04 PLANTA DE SITUAÇÃO
 Sem Escala

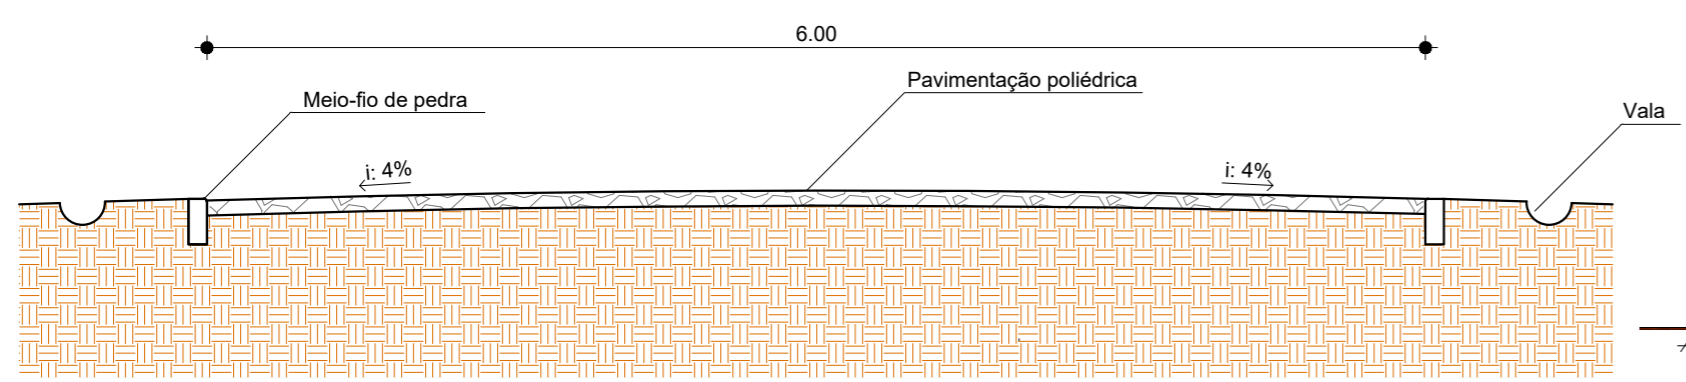

05 PERFIL TRANSVERSAL
 Escala 1:50



MUNICÍPIO DE IBIRUBÁ

PAVIMENTAÇÃO POLIÉDRICA

| | |
|--|--|
| OBRA USO: COMUNITÁRIO LOCALIZAÇÃO: ESTRADA MUNICIPAL DE LINHA 5 - BARRIO HERMANY - IBIRUBÁ/RS | PLANTA PLANTA BAIXA LOCALIZAÇÃO SECÇÃO TRANSVERSAL |
| PROPRIETÁRIO MUNICÍPIO DE IBIRUBÁ | PROJETO JEFERSON MÜLLER CREA/RS 107.299-D |
| ÁREA 3.756,00 m ² | EXECUÇÃO PRANCHA 1/1 |
| | DESENHO OUT/2023 |