




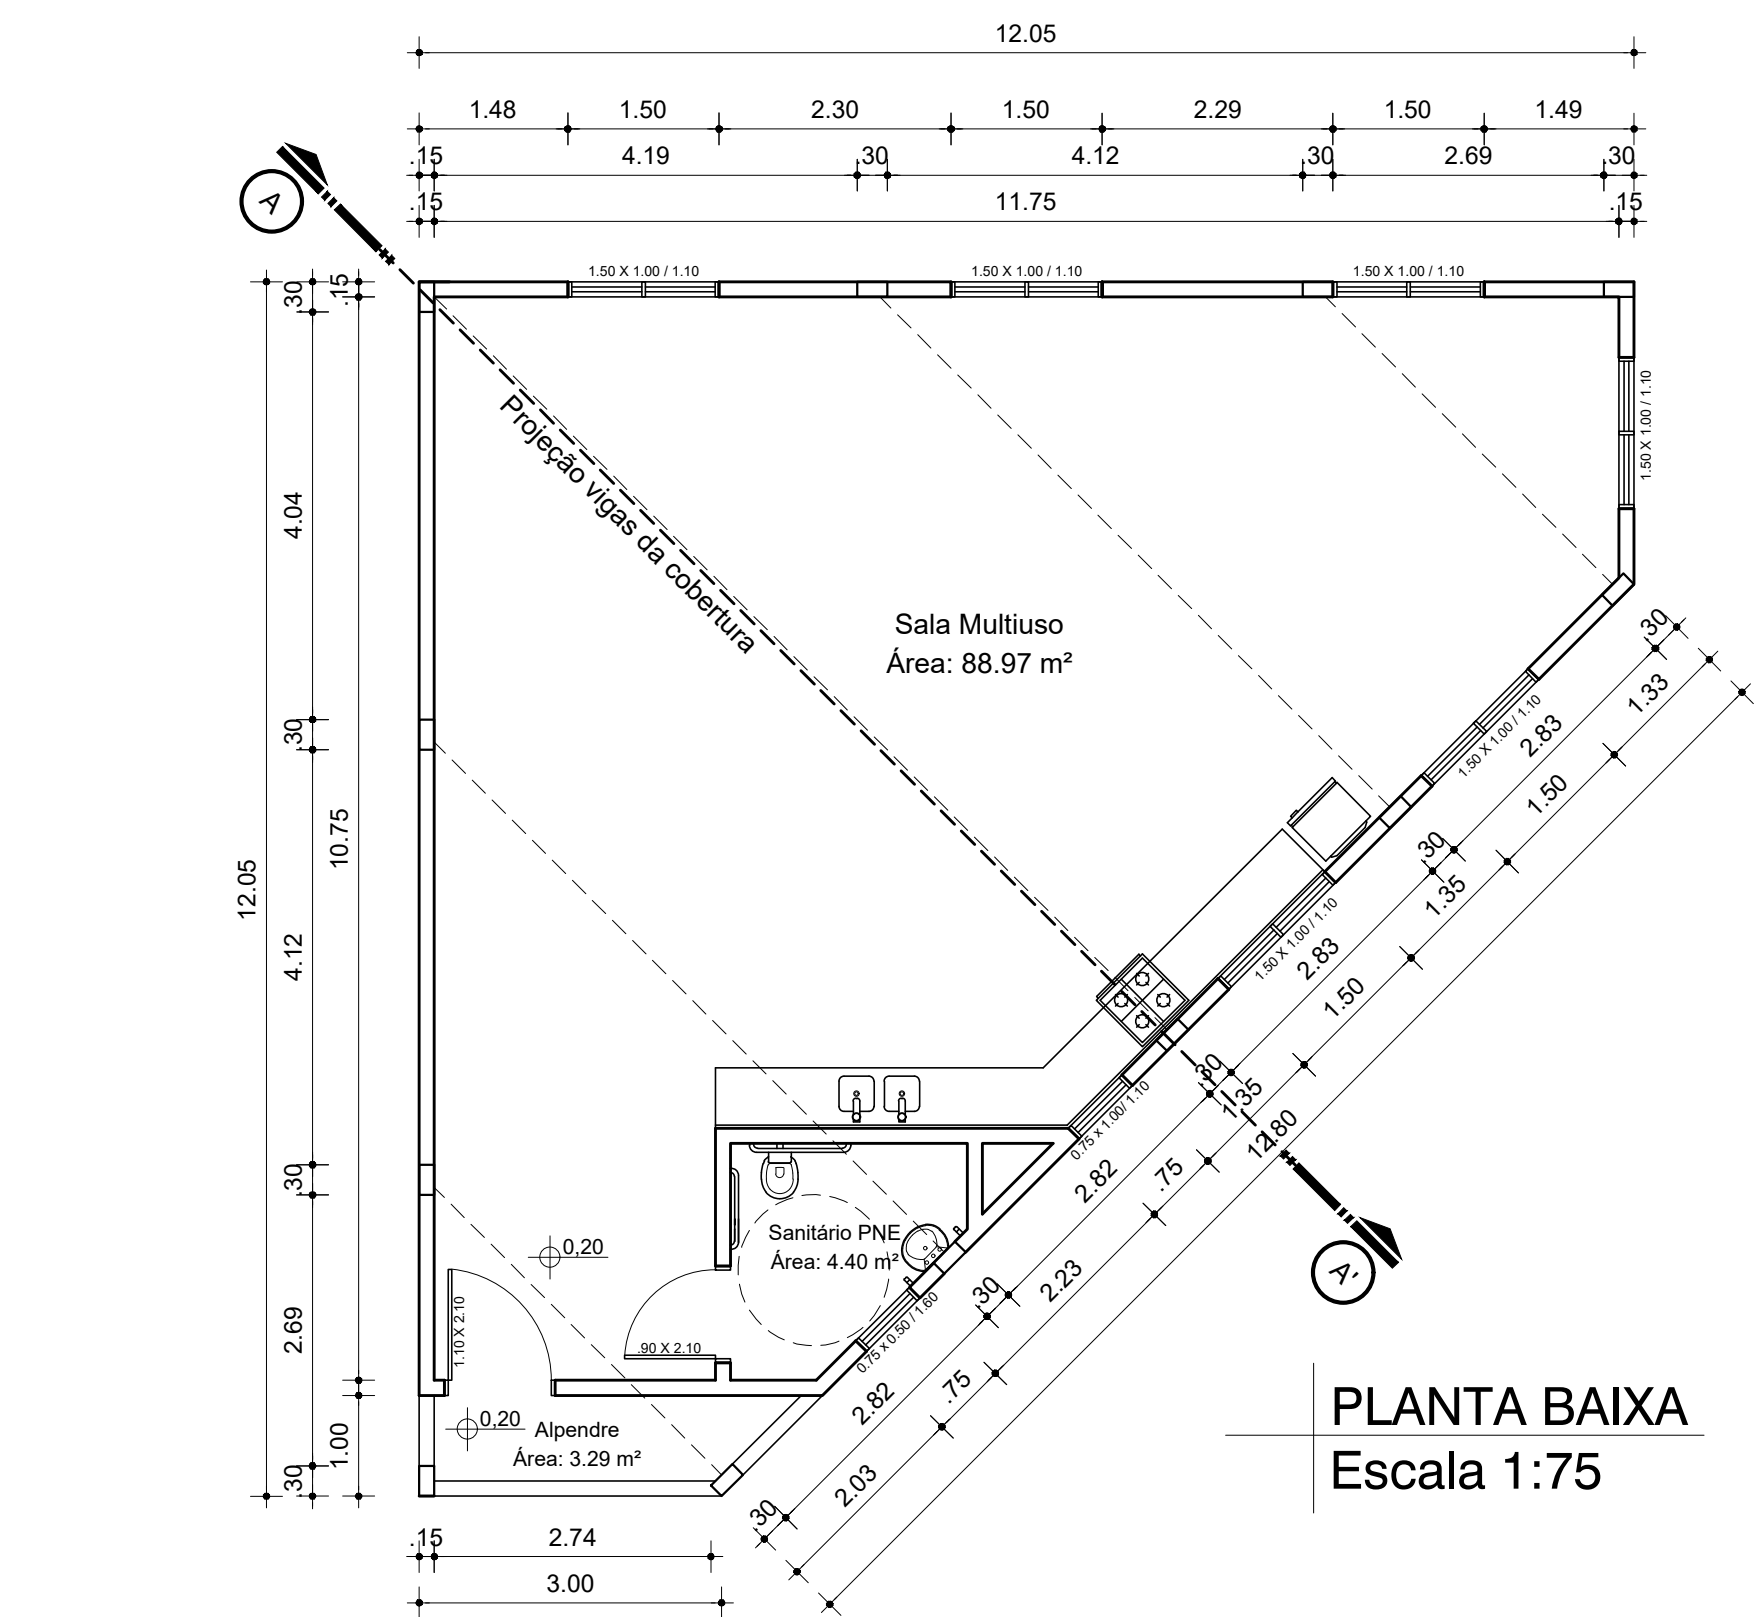

PLANTA BAIXA
Escala 1:75

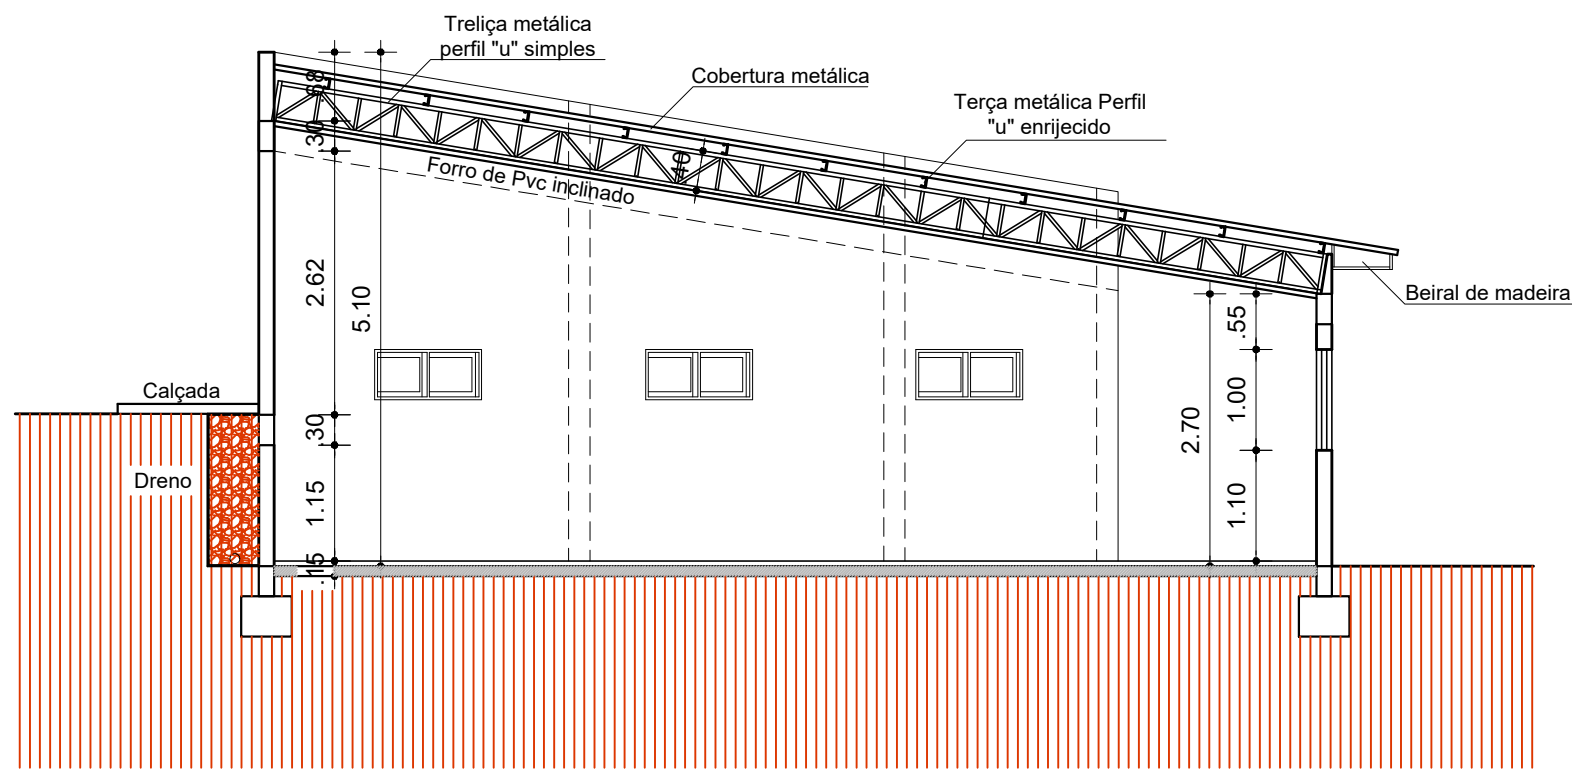


Corte AA'
Escala 1:75

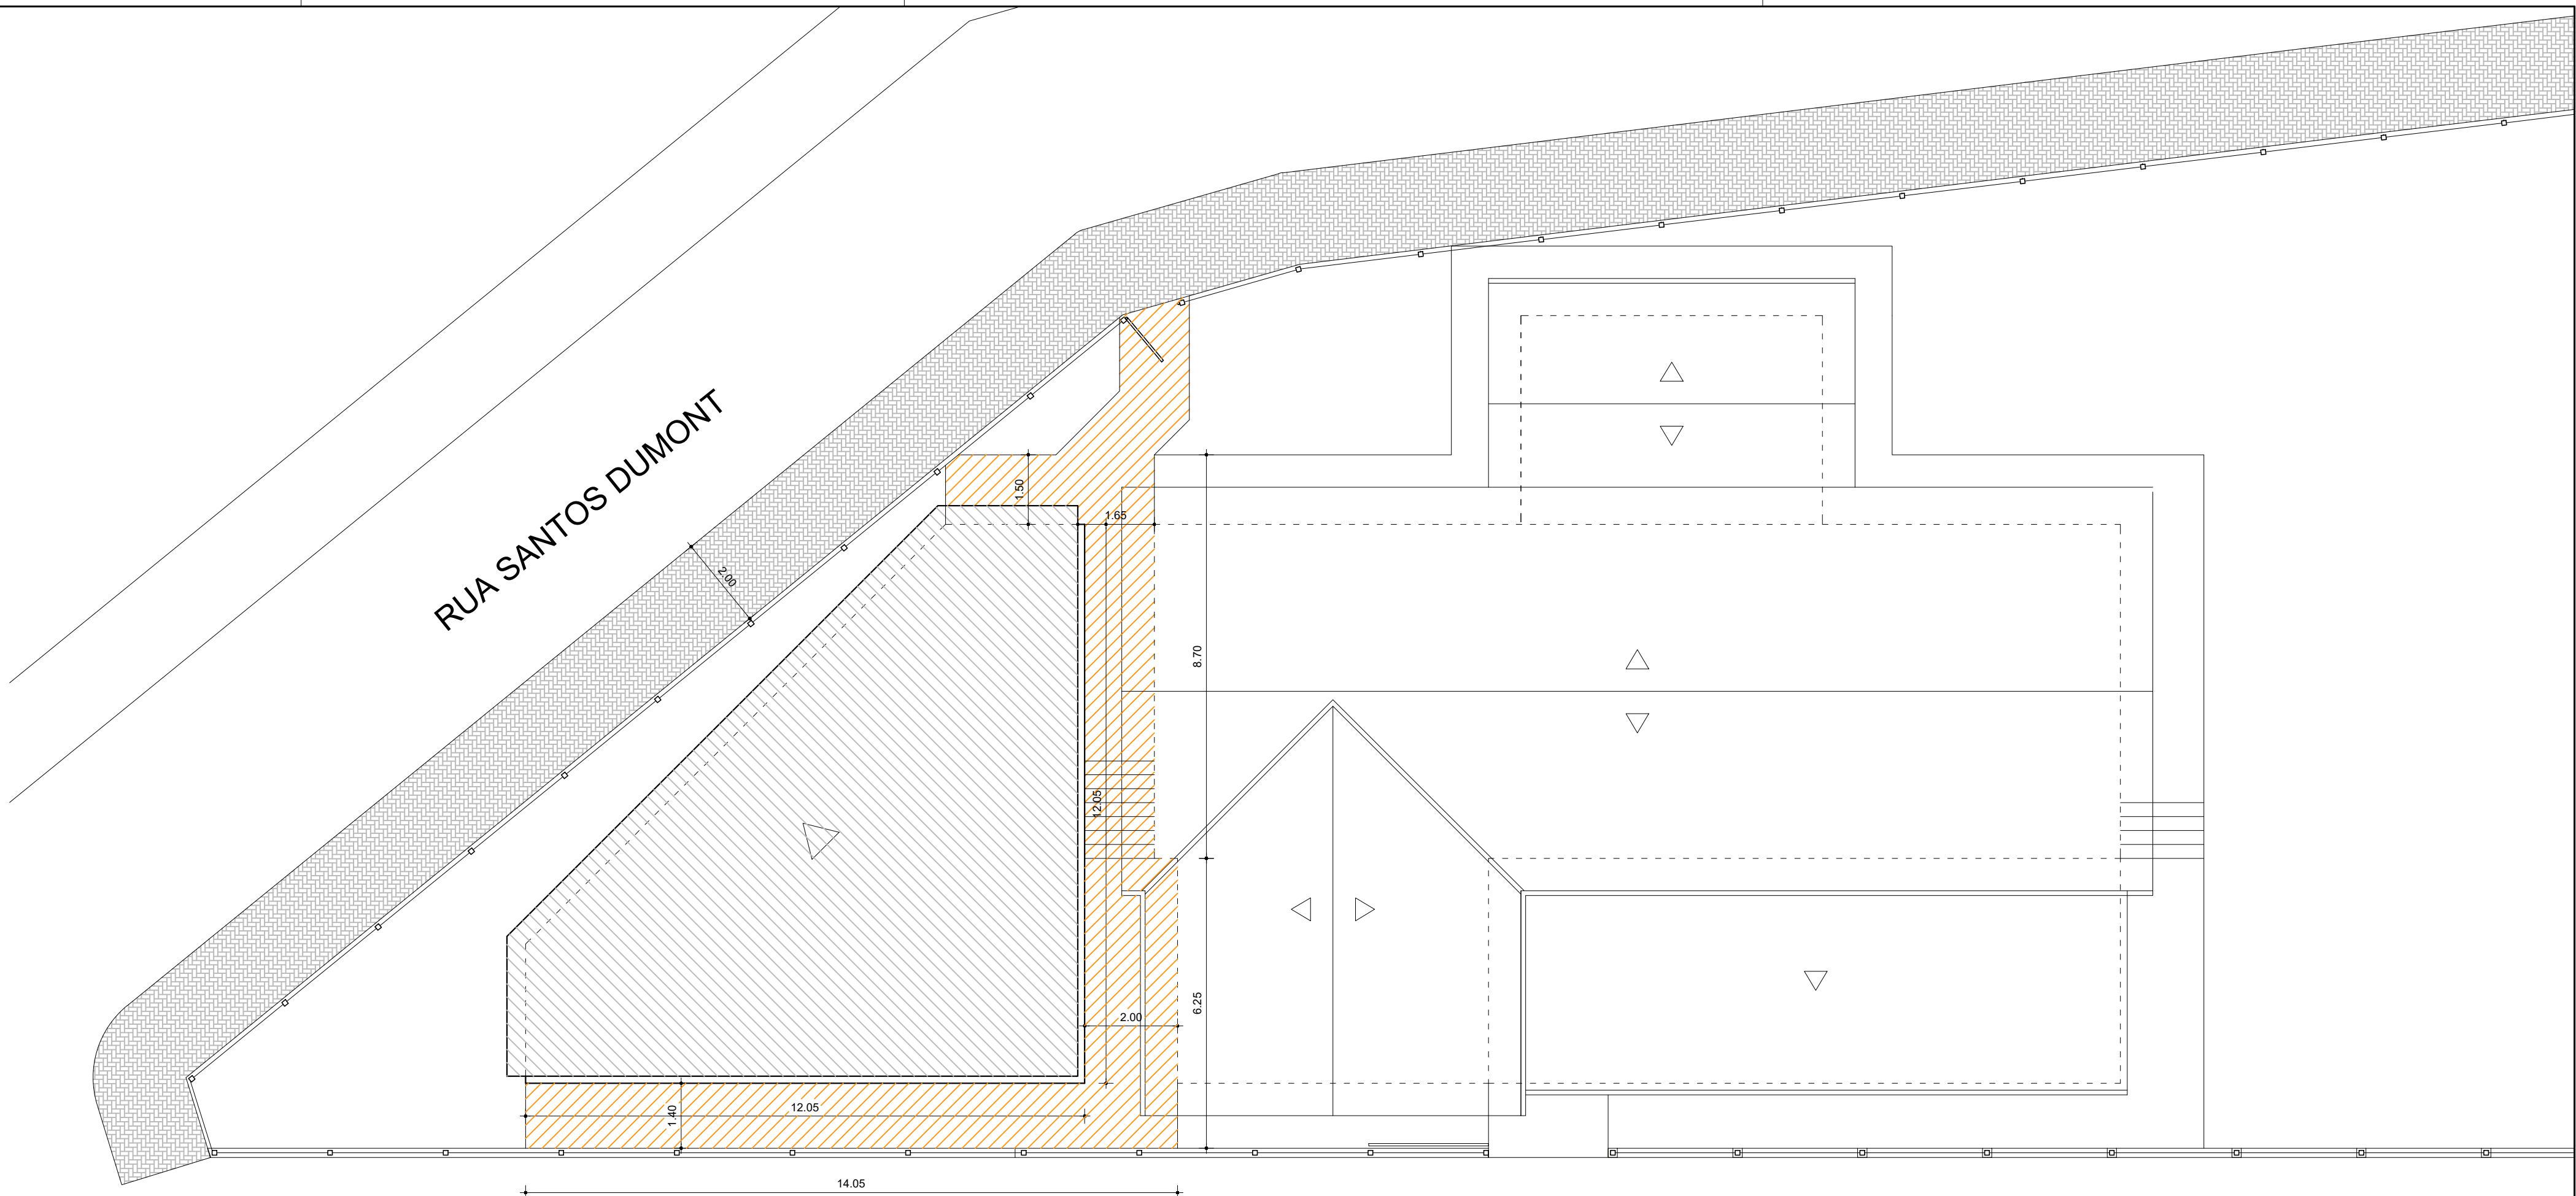

- Cobertura com telha metálica
- Calçada e escada a executar
- Passeio a executar

RUA IVOTÍ

PLANTA DE LOCALIZAÇÃO
Escala 1:100

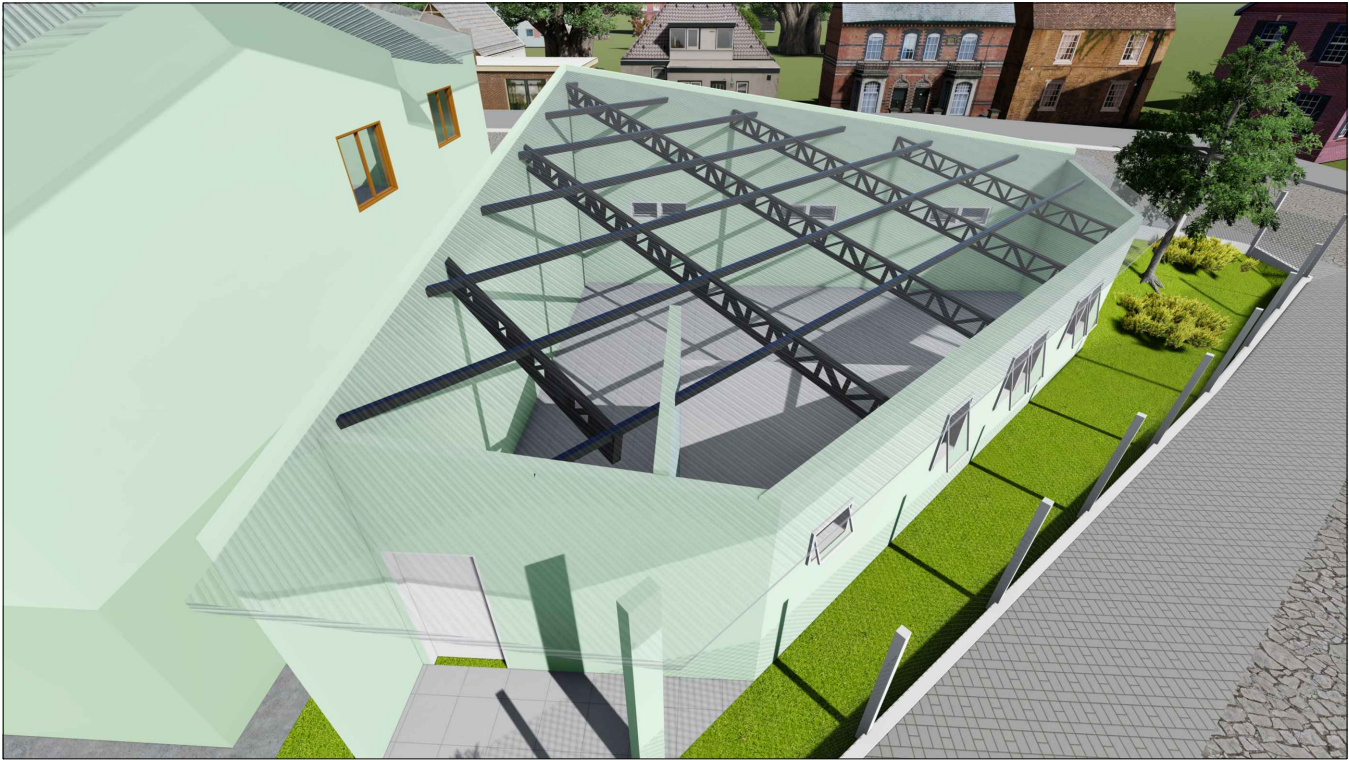



MUNICÍPIO DE IBIRUBÁ

AMPLIAÇÃO SALA MULTIUSO CENTRO SOCIAL FLORESTA

OBRA

USO: COMUNITÁRIO

LOCALIZAÇÃO: Rua Ivotí, nº 56, Bairro Floresta

PROPRIETÁRIO

MUNICÍPIO DE IBIRUBÁ

ÁREA

104,24 m²

PROJETO

ROBERTA SUELEN AHLERT DURIGON

ARQUITETA E URBANISTA CAU A 46849-5

DESENHO

JUNHO/25

EXECUÇÃO

PRANCHA

1/2

PLANTA

Planta Baixa, Corte, Planta de Localização e Imagens