



PLANTA BAIXA
Escala: 1:100

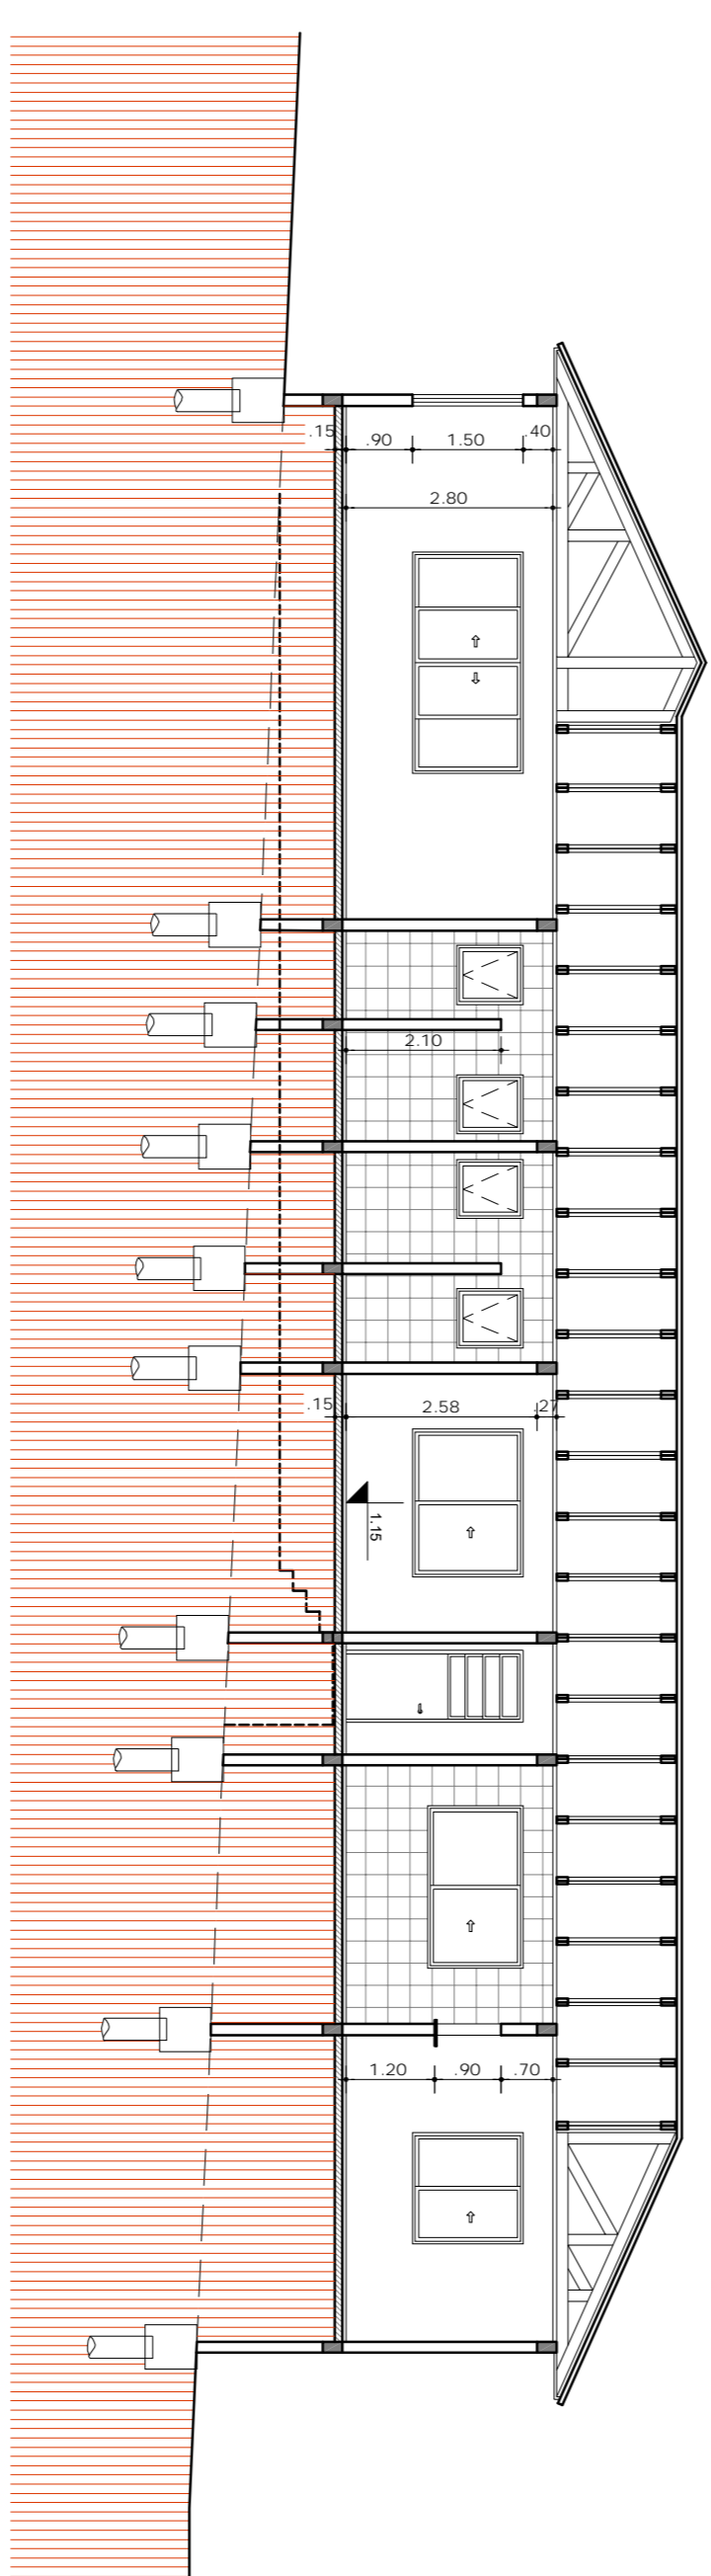


CORTE AA
Escala: 1:100

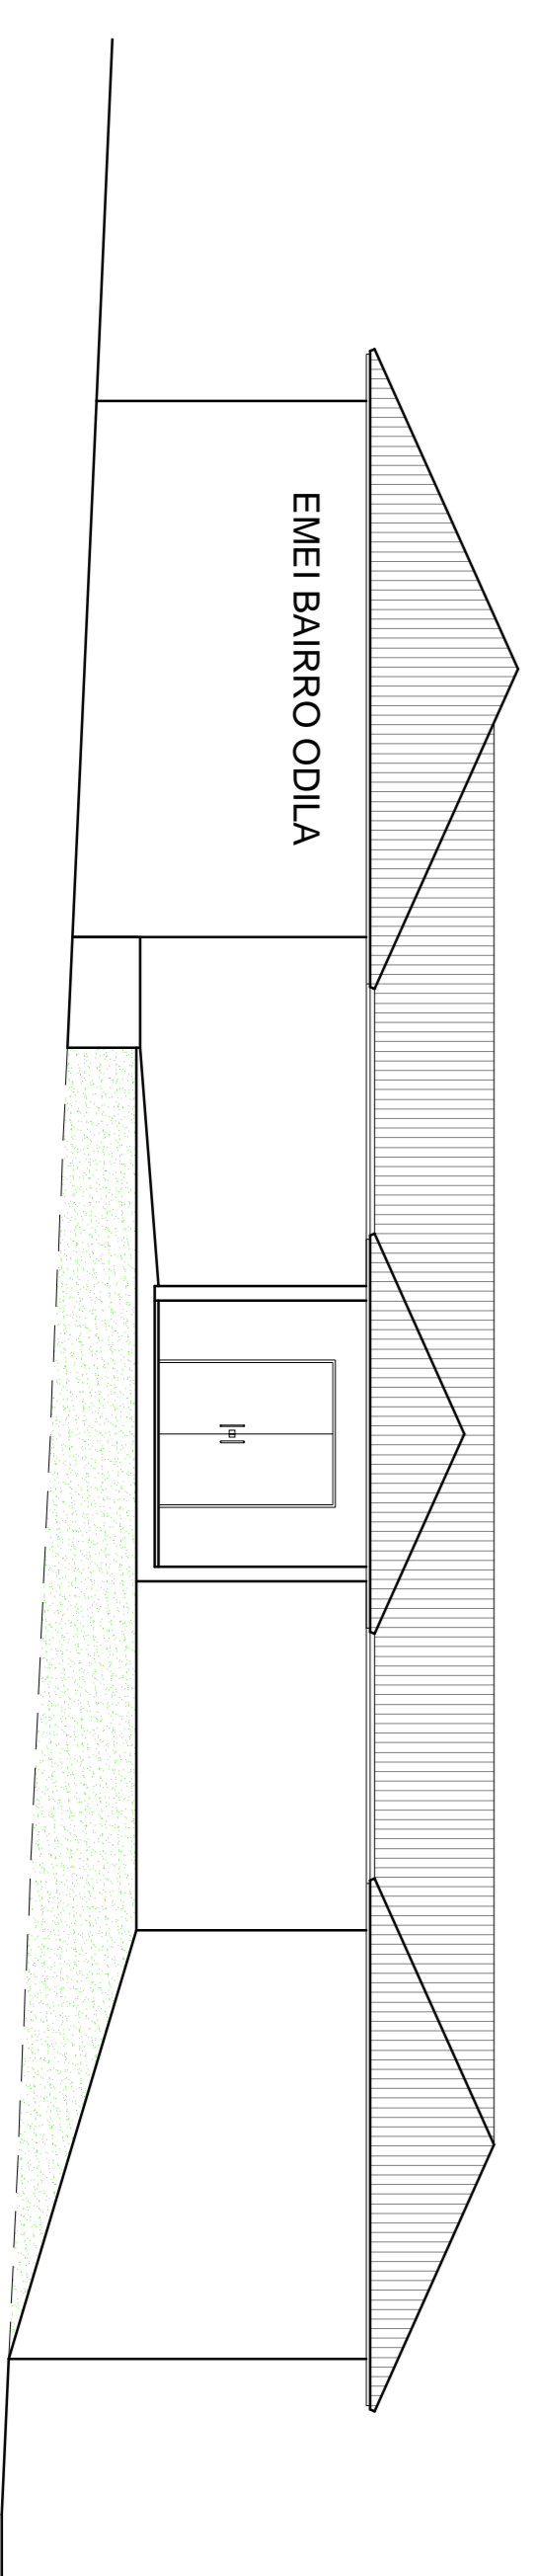

FACHADA OESTE
Escala: 1:100

- LEGENDA
- 1 PISO CERÂMICO - PLACA 45x45 CM
 - 2 PISO DE TACO DE MADEIRA
 - 3 PISO CONCRETO ALISADO
- PARQUES
- ▲ PAREDE REBOCADA E PINTADA
 - ▲ REVESTIMENTO CERÂMICO A 1 E 1/2 CM DO CORPO
 - ▲ REVESTIMENTO CERÂMICO A 1 E 1/2 CM EM TOMA EXTENSÃO DA PAREDE
- TETO
- ① FORNO EM PVC

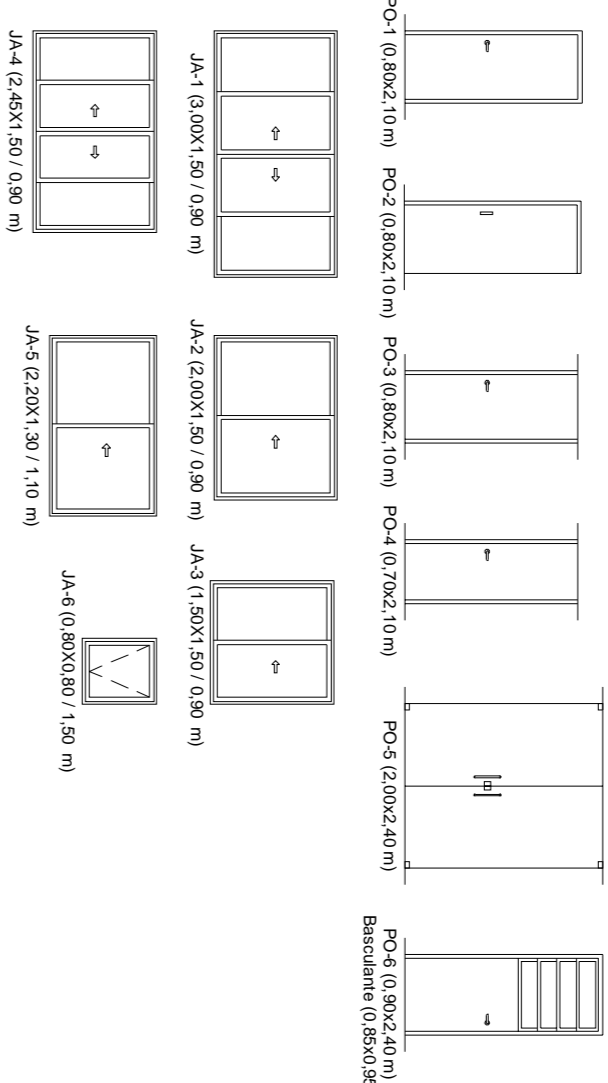


LEGENDA DE PORTAS DE MADEIRA SEM OCAS PINTURAS


REF.	Dimensões (M)	Quantidade	Tipo
PO-1	0,80x2,10	09	01) Eslita - de abrir fixa em madeira
PO-2	0,80x2,10	01	01) Eslita - de abrir fixa em madeira
PO-3	0,80x2,10	02	01) Eslita - de abrir fixa em madeira
PO-4	0,70x2,10	02	01) Eslita - de abrir fixa em madeira
PO-5	2,00x2,40	01	02) Eslita - de abrir em vidro temperado 10mm
PO-6	0,90x2,10	01	01) Eslita - de abrir em vidro com janelas laterais

LEGENDA DE JANELAS EM ALUMÍNIO

REF.	Dimensões (M)	Quantidade	Tipo
JA-1	1,20x1,50	05	04) Eslita - de correr
JA-2	1,20x1,50	01	02) Eslita - de correr
JA-3	1,50x1,50	05	02) Eslita - de correr
JA-4	1,20x1,50	02	02) Eslita - de correr
JA-5	1,20x1,50	01	02) Eslita - de correr
JA-6	0,80x1,50	04	Mateir

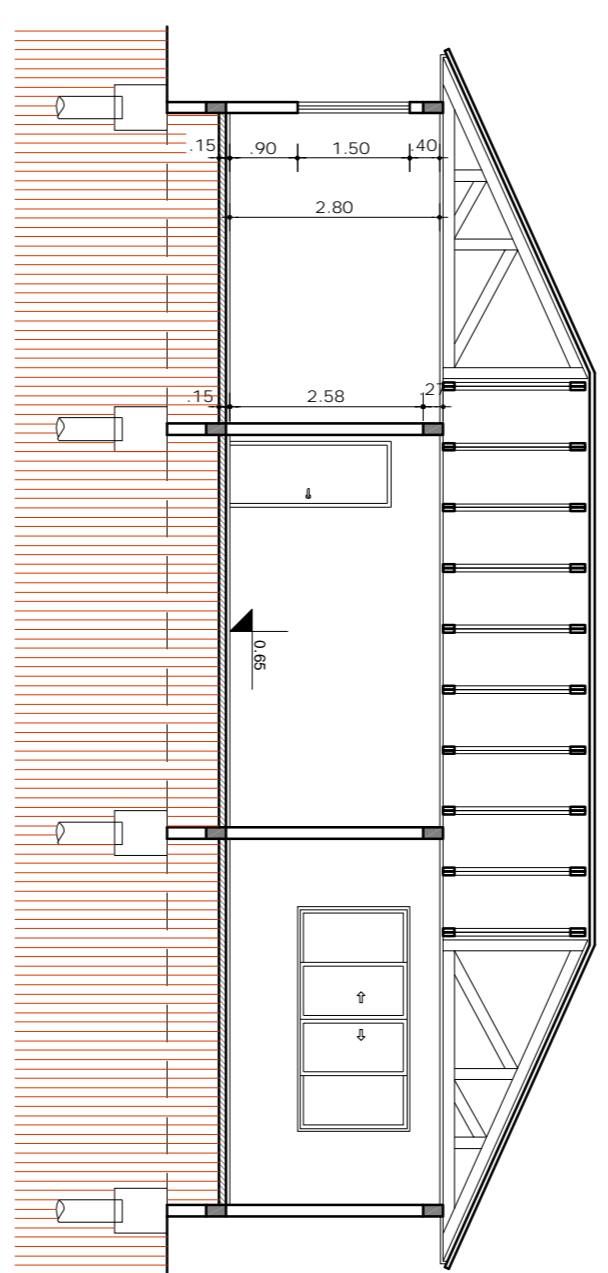

CORTE BB
Escala: 1:100

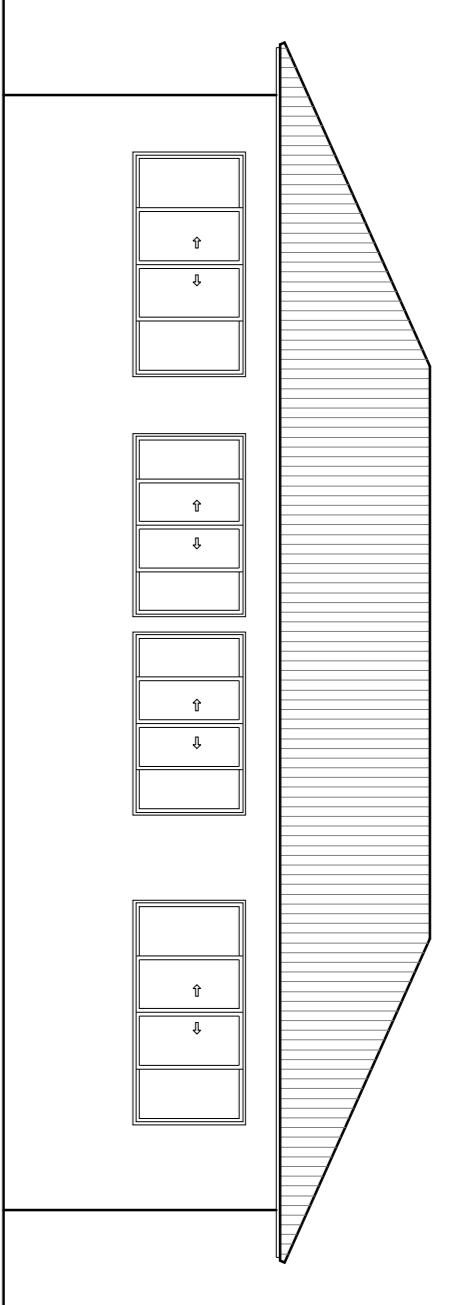

FACHADA NORTE
Escala: 1:100

MUNICÍPIO DE IBIRUBA
ESCOLA MUNICIPAL DE EDUCAÇÃO INFANTIL DO BAIRRO ODILA

OBRA
USO COMUNITÁRIO - Escola Infantil do Bairro Odila
LADO TERRELA, LADO PARELHA BAIRRO ODILA, IBERUBA/RN

PROPRIETÁRIO
MUNICÍPIO DE IBIRUBA

PROJETO
JEFFERSON WALTER
Nº 12345678901234567890

DESENHO
AOD 2021

FRANQUIA
3/8

ÁREA
278,45 m²

PLANTA
Planta baixa, Cortes, Fachadas