




PLANTA BAIXA
Escala: 1:500

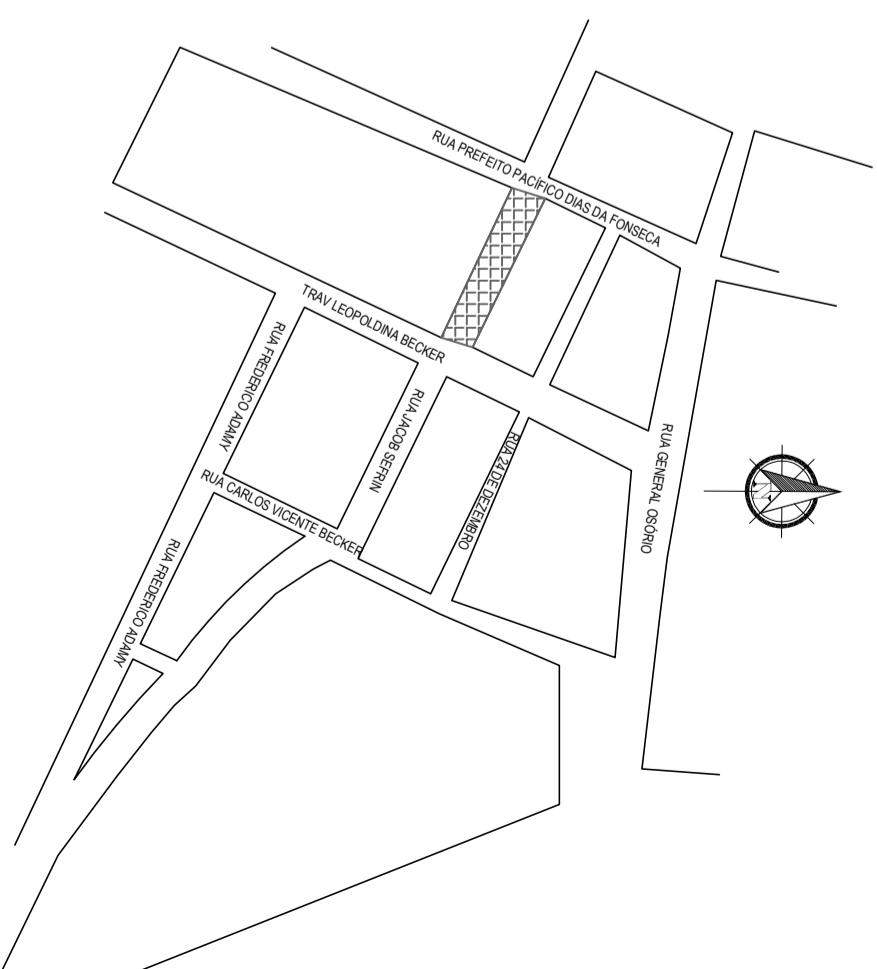

PLANTA DE SITUAÇÃO
Escala: 1:4.500

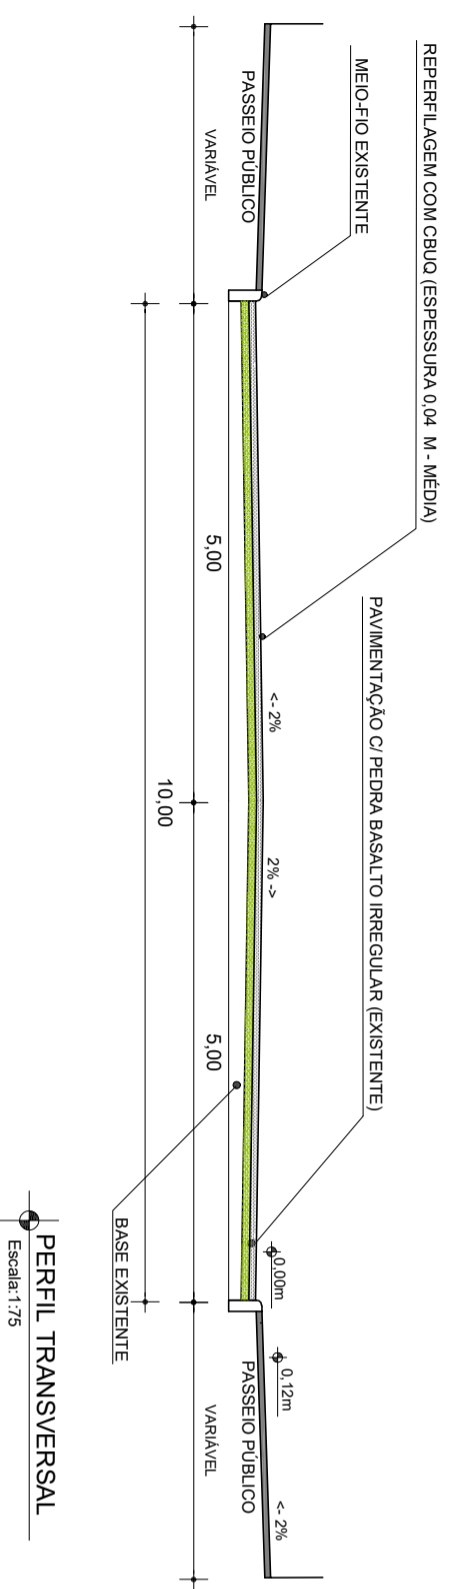

PERFIL TRANSVERSAL
Escala: 1:75

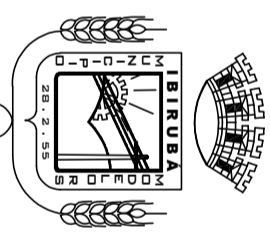

MUNICÍPIO DE IBI-RUBÁ

RECAPEAMENTO ASFÁLTICO-REPERFILAGEM

<p>OBRA</p> <p>LOCALIZAÇÃO : RUA JACOB SEFRIM - DISTRITO DE ALFREDO BRENNER IBI-RUBÁ/RS</p>	<p>PLANTA</p> <p>PLANTA DE SITUAÇÃO, CORTE E PLANTA BAIXA</p>
<p>PROPRIETÁRIO</p> <p>MUNICÍPIO DE IBI-RUBÁ</p>	<p>EXECUÇÃO</p>
<p>PROJETO</p> <p>JEFFERSON MÜLLER ENGº CIVIL CREA RS 107.299/D</p>	<p>PRANCHA</p> <p>1/1</p>
<p>ÁREA</p> <p>1.040,00m²</p>	<p>DESENHO</p> <p>SET 2022</p>