




SEÇÃO TRANSVERSAL DA LOMBADA

Ondulação Transversal ou Lombada executada em CBUQ




DIMENSÕES:

TIPO II - Largura: igual à da pista, mantendo-se as condições de drenagem superficial;
Comprimento: 3,70m;
Altura: até 0,10m.

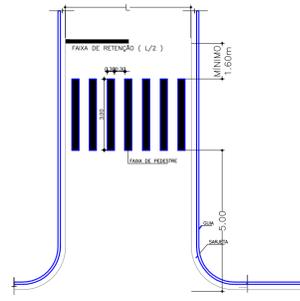

DETALHE DE FAIXA DE TRAVESSA DE PEDESTRE (FIP-1)
Título: ENTROADO
Cód.: BRANCA

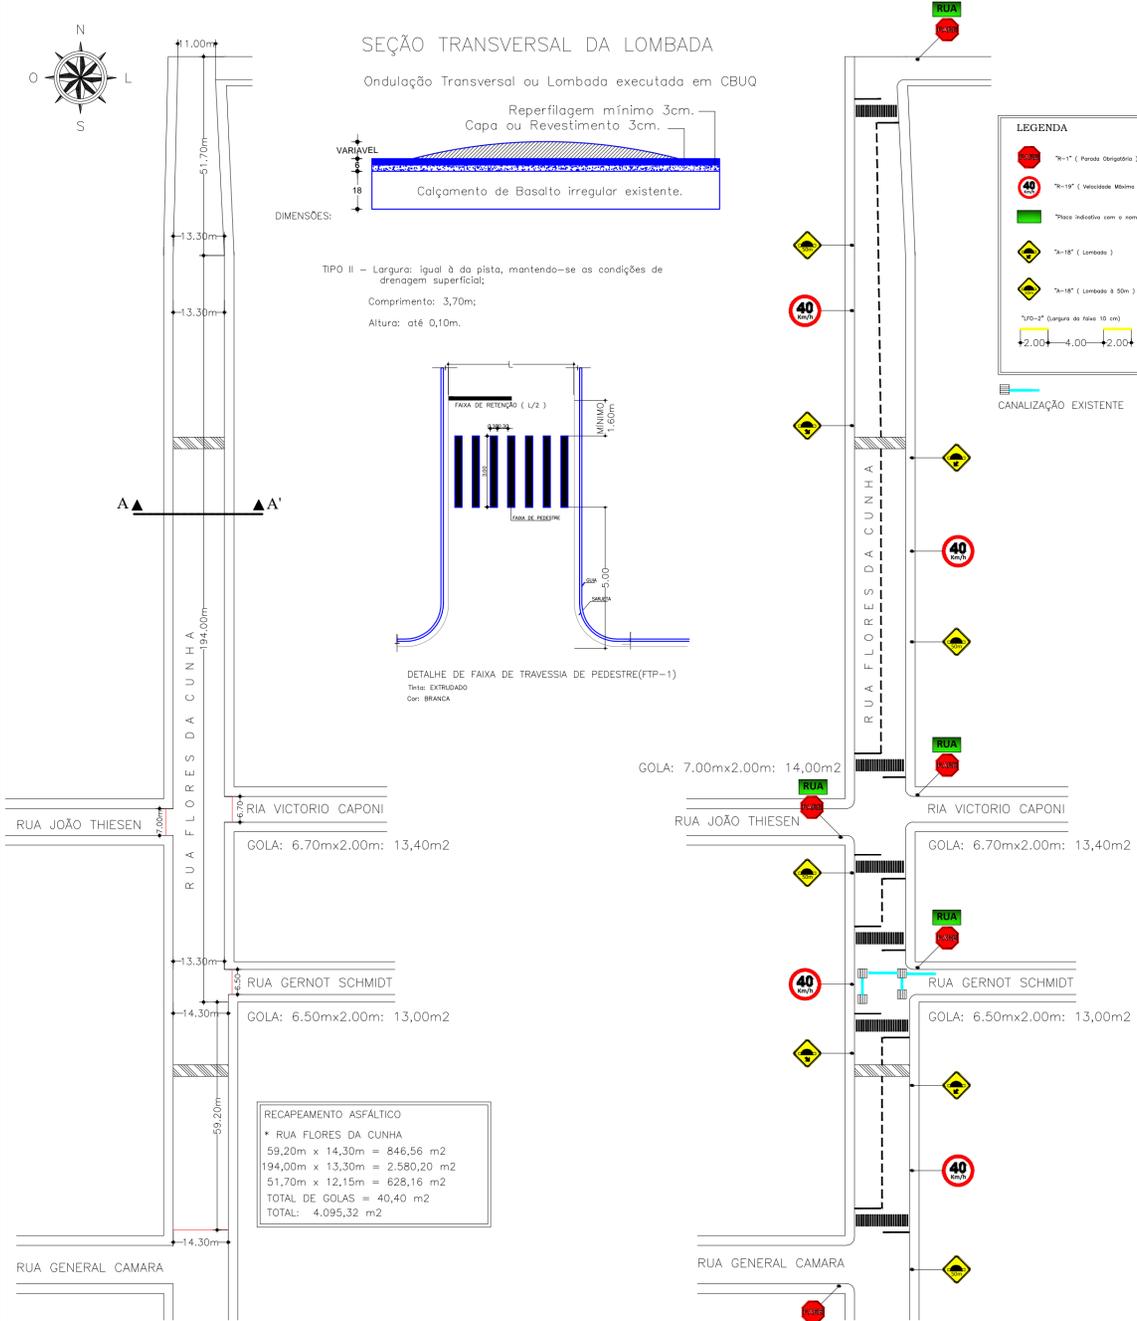

01 PLANTA BAIXA
ESCALA: 1/7500

01 PLANTA SINALIZAÇÃO
ESCALA: 1/7500

RECAPEAMENTO ASFÁLTICO
* RUA FLORES DA CUNHA
59,20m x 14,30m = 846,56 m²
194,00m x 13,30m = 2.580,20 m²
51,70m x 12,15m = 628,16 m²
TOTAL DE GOLAS = 40,40 m²
TOTAL: 4.095,32 m²

GOLA: 7,00m x 2,00m: 14,00m²
GOLA: 6,70m x 2,00m: 13,40m²
GOLA: 6,50m x 2,00m: 13,00m²

RECAPEAMENTO ASFÁLTICO
* RUA RUI BARBOSA
84,00m x 8,00m = 672,00 m²
TOTAL DE GOLAS = 16,40 m²
TOTAL: 688,40 m²

03 PLANTA BAIXA
ESCALA: 1/7500

03 PLANTA SINALIZAÇÃO
ESCALA: 1/7500

DMT : 80 KM

DISTANCIA ENTRE A USINA DE ASFALTO MAIS PRÓXIMA E O MUNICÍPIO DE IBIRUBÁ

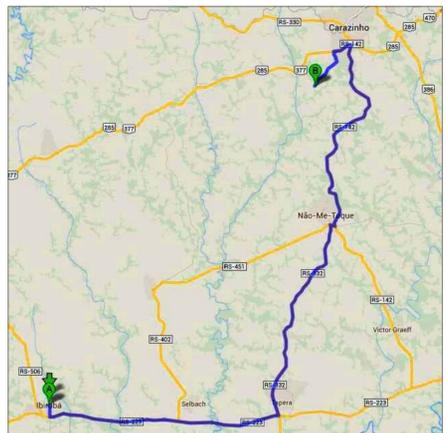


IMAGEM DE SATELITE



TRAVESSA PICOS

IMAGEM DE SATELITE




RUA FLORES DA CUNHA


IMAGEM DE SATELITE




RUI RUI BARBOSA

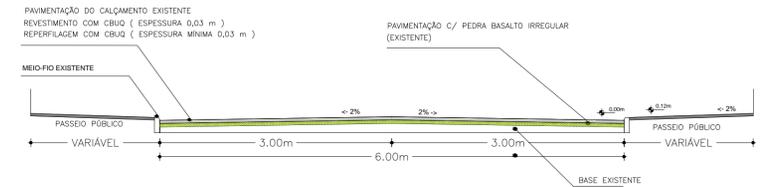

TRAVESSA PICOS: 617,10 m²

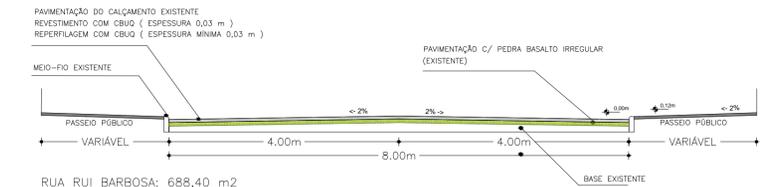

RUA RUI BARBOSA: 688,40 m²

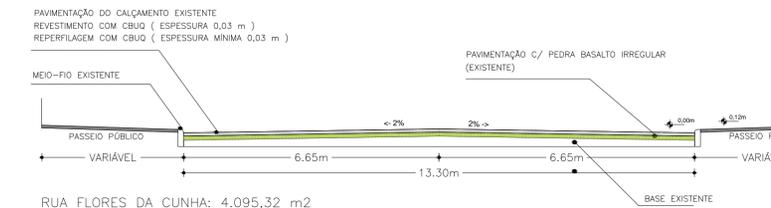

RUA FLORES DA CUNHA: 4.095,32 m²

04 CORTE TRANSVERSAL: A-A'
RECAPEAMENTO ASFÁLTICO
ESCALA: 1/50



05 SITUAÇÃO E LOCALIZAÇÃO
ESCALA: 1/7500

MUNICÍPIO DE IBIRUBÁ

RECAPEAMENTO ASFÁLTICO

OBRA LOCALIZAÇÃO: RUA FLORES DA CUNHA, TRAVESSA PICOS E RUA RUI BARBOSA	PLANTA PLANTA BAIXA SITUAÇÃO E LOCALIZAÇÃO SEÇÃO TRANSVERSAL	CANALIZAÇÃO SINALIZAÇÃO HORIZONTAL
PROPRIETÁRIO MUNICÍPIO DE IBIRUBÁ	PROJETO JEFFERSON MÜLLER ENGR. CIVIL - CREA RS 107.299-D	EXECUÇÃO
ÁREA RUA FLORES DA CUNHA 4.095,32 m ² TRAVESSA PICOS 617,10 m ² RUA RUI BARBOSA 688,40 m ²	DESENHO	PRANCHA