



Planta Baixa

Escala 1:2000

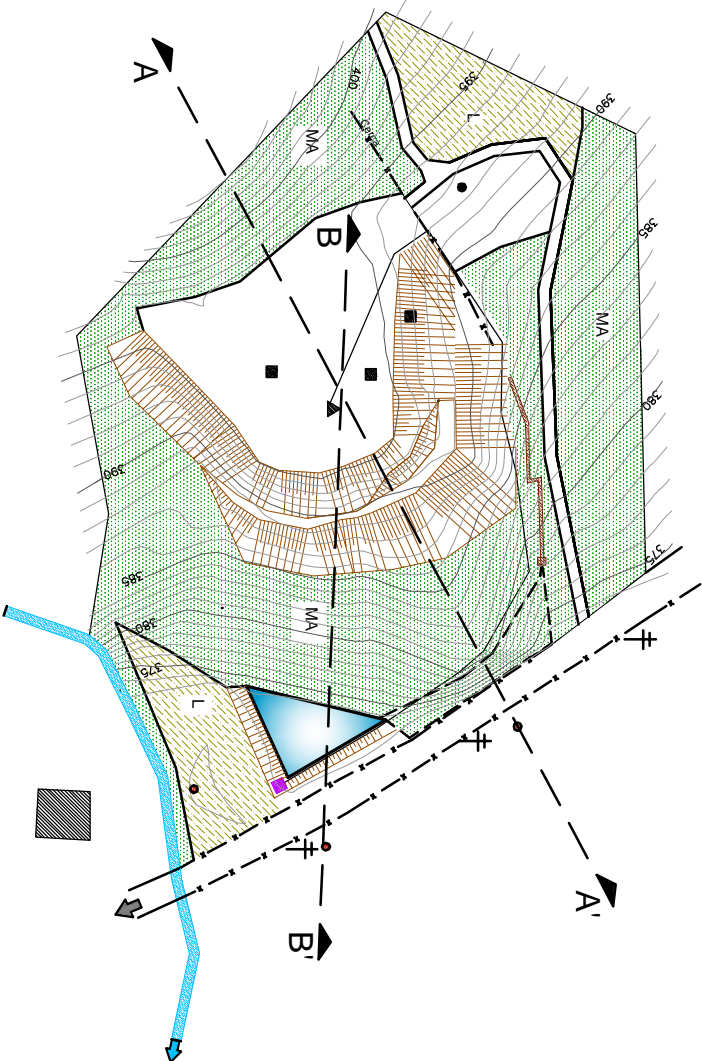


Corte AA'

Escala 1:1000

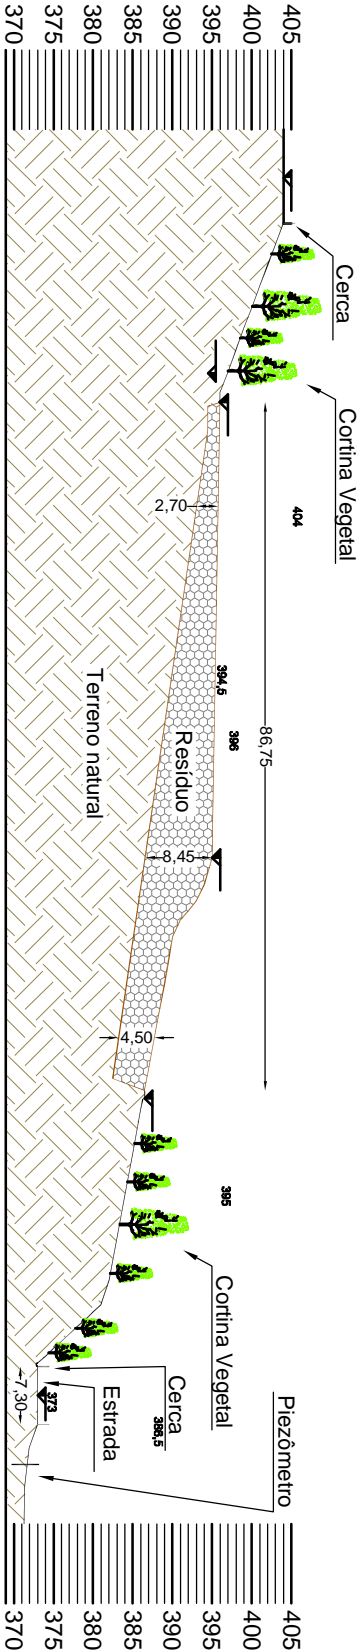

Corte BB'

Escala 1:1000

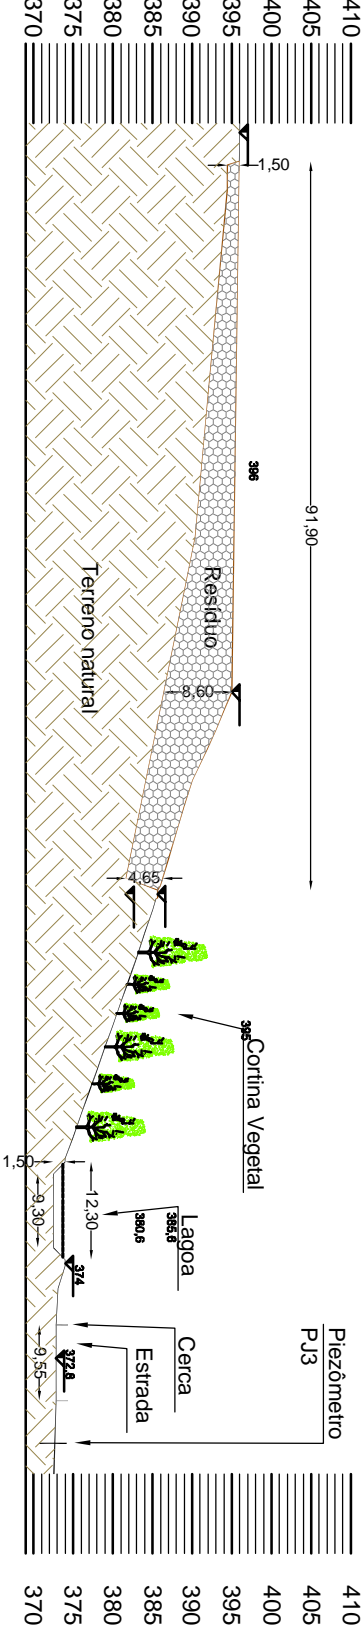

OBRÁ:

RECUPERAÇÃO DE ÁREA DEGRADADA  
POR DISPOSIÇÃO DE RESÍDUOS SÓLIDOS  
Fase IV  
LINHA PULADOR SUL  
IBIRUBÁ-RS

RESPONSÁVEL TÉCNICO:

Engº Quím. CESAR PEÑA OLINTO  
CREA-RS: 78.500-D

ASSUNTO:

Corte AA' e Corte BB'



FONE: (51) 3333-6973

DIMENSÕES: 210 x 297 (A3)  
ESCALA P/ PLOTAGEM: 1:1  
CONFIGURAÇÃO PARA PENAS:  
RED: 0.0/0.2  
GREEN: 0.2  
CYAN: 0.4  
DETAIS CORES: 0.1

ESCALAS:  
1/2000  
1/1000  
PRANCHA  
01  
REV.  
SET/16