


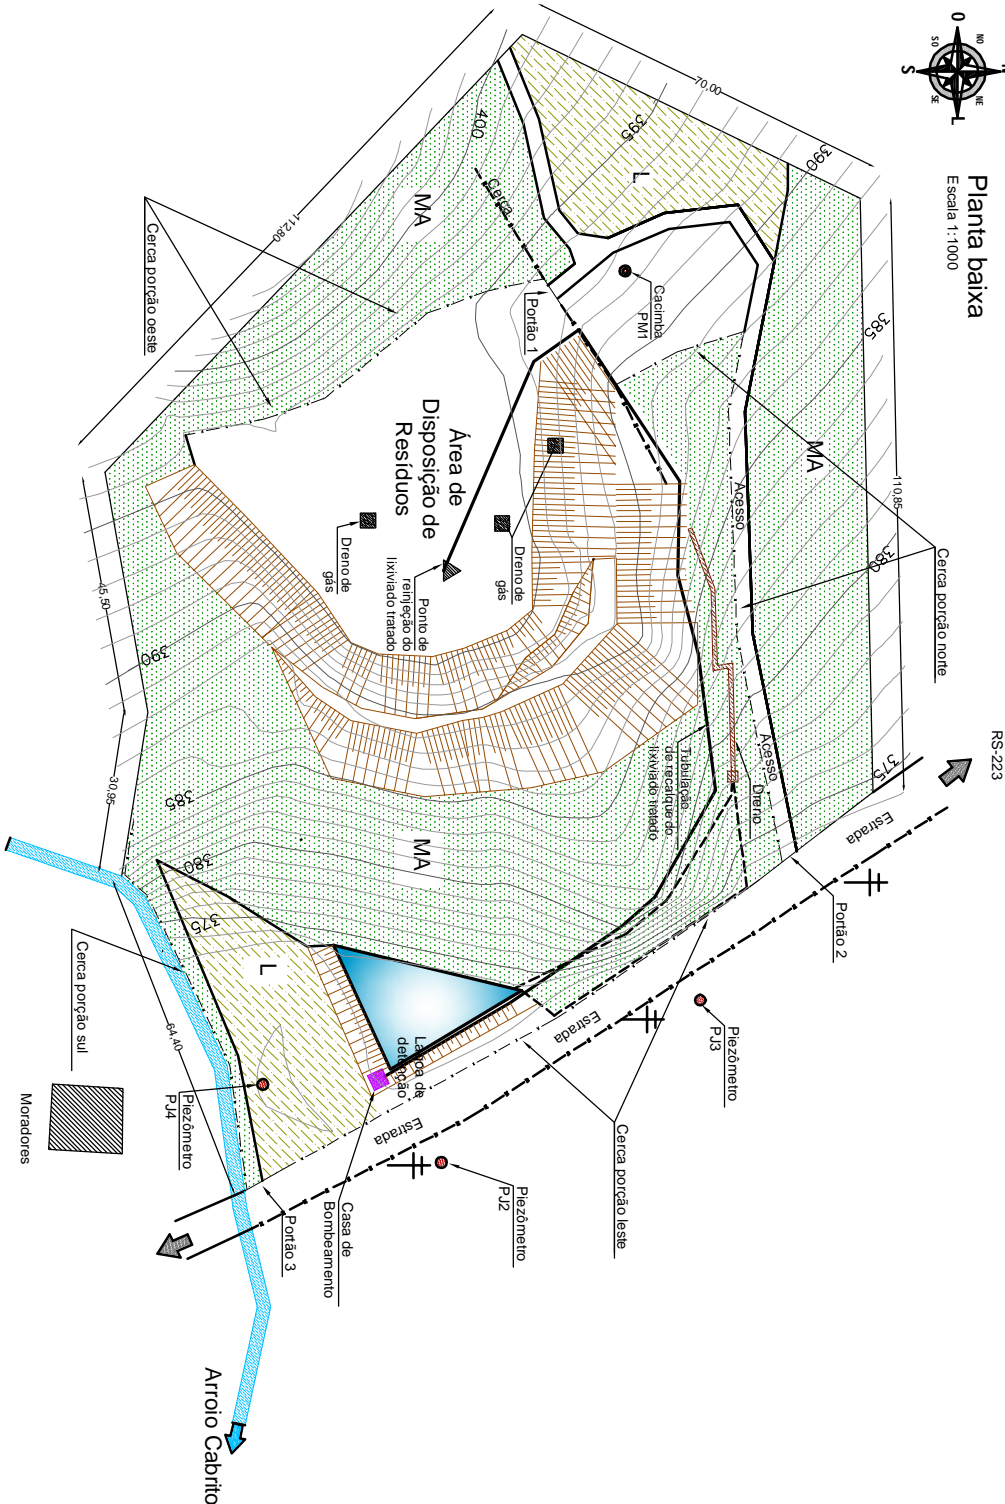

Planta baixa

Escala 1:1000



OBRA:

RECUPERAÇÃO DE ÁREA DEGRADADA  
POR DISPOSIÇÃO DE RESÍDUOS SÓLIDOS  
Fase IV/  
LINHA PULADOR SUL  
IBIRUBÁ-RS

RESPONSÁVEL TÉCNICO:  
Engº Quím. CESAR PEÑA OLINTO  
CREA-RS: 78.500-D

ASSUNTO:

Cercamento da área



DIMENSÕES: 210 x 297 (A3)  
ESCALA: 1:1000 (A3)  
COR: RED. 01 / AMARELO 02 / AZUL 03  
REVISÃO: 01 / 02 / 2089