



RUA FIRMINO DE PAULA

RUA BAHIA

1 PLANTA BAIXA
ESC: 1/75

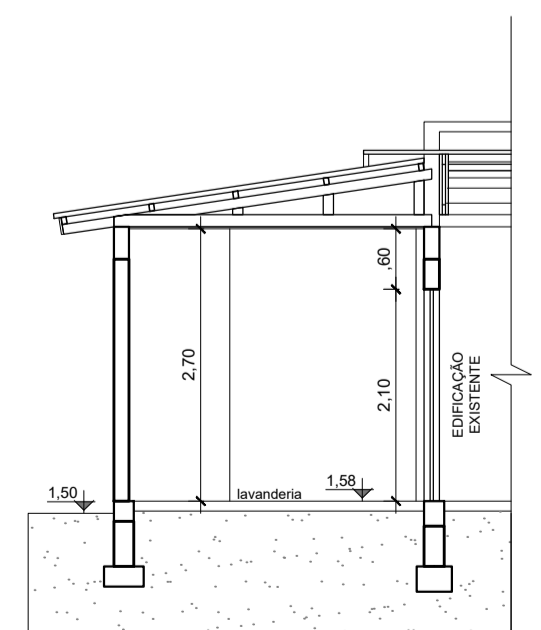

2 CORTE AB
ESC: 1/75

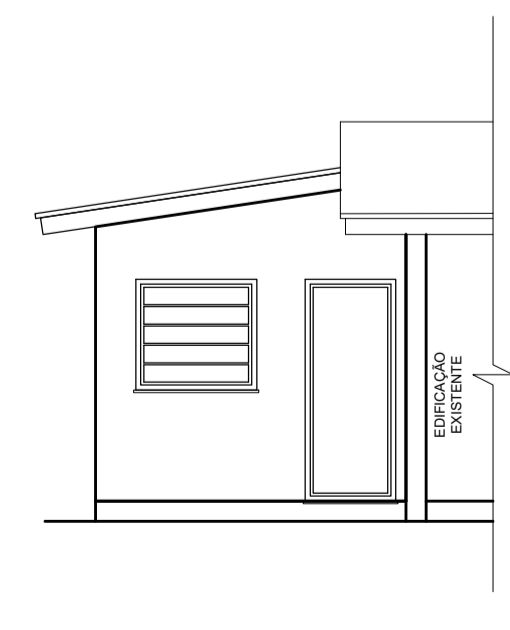

3 FACHADA NORTE
ESC: 1/75

MUNICÍPIO DE IBIRUBÁ
AMPLIAÇÃO / MURO DO CENTRO SOCIAL PROGRESSO



DESCRIÇÃO: PROJETO ARQUITETÔNICO	ESCALA: 1/75
TÍTULO: PLANTA BAIXA, CORTE E FACHADA	DATA: JAN/2022
ENDEREÇO: RUA BAHIA Nº 366, BAIRRO PROGRESSO, IBIRUBÁ - RS	FRANCHA: 01
PROPRIETÁRIO: MUNICÍPIO DE IBIRUBÁ CNPJ 87.564.381/0001-10	PROJETO: ENGº CIVIL EDEMIR LUIZ F. LIVINALLI CREA-RS 79627