
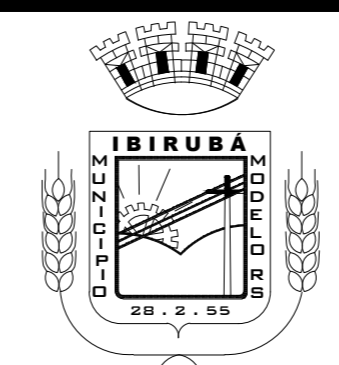
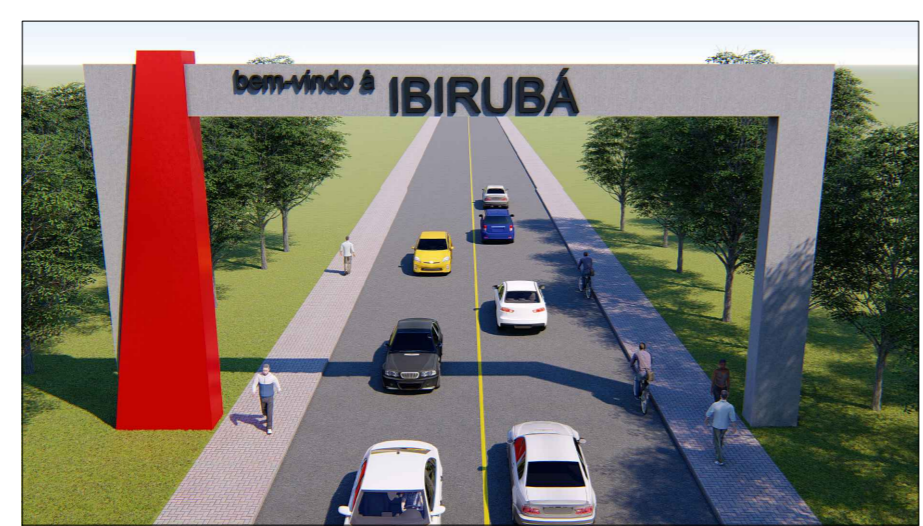


01 PLANTA BAIXA E ELEVAÇÕES
Escala 1/200

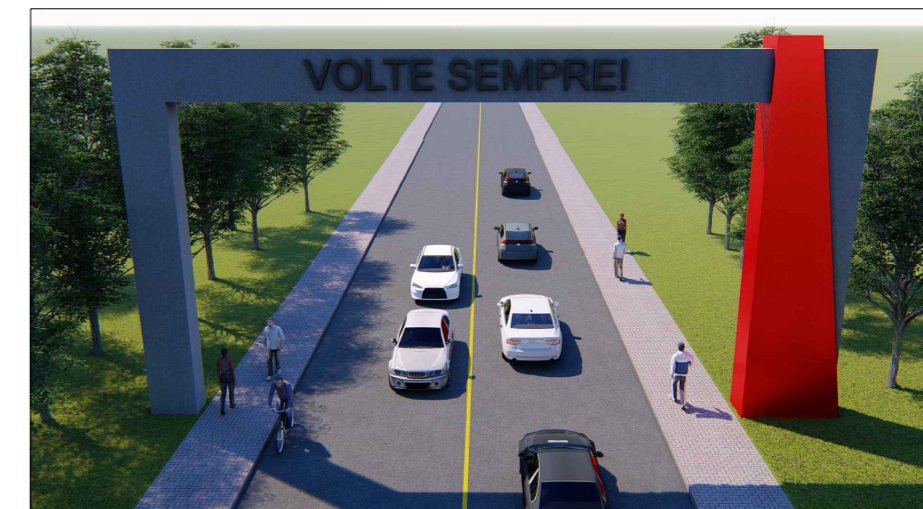

MUNICÍPIO DE IBIRUBÁ

PORTAL

OBRA LOCALIZAÇÃO: Rua Arnaldo Wollmeister- Bairro Bangú - Ibirubá, RS	PLANTA Planta baixa e elevações	
PROPRIETÁRIO MUNICÍPIO DE IBIRUBÁ	PROJETO Roberta Suelen Ahlert Durigon Arquiteta e Urbanista CAU A 46849-5	EXECUÇÃO
ÁREA	DESENHO ABRIL 2022	PRANCHA 2/4