



PLANTA BAIXA
Escala: 1/50

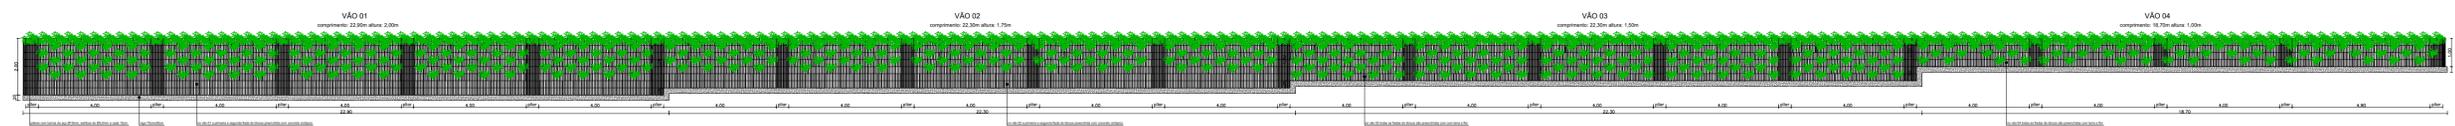

ELEVACÃO
Escala: 1/50

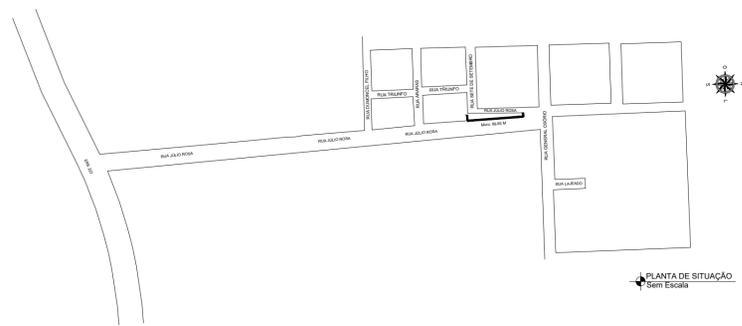

PLANTA DE SITUAÇÃO
Sem Escala

MUNICÍPIO DE IBIRUBÁ
MUNICÍPIO DE IBIRUBÁ

PROPOSTA DE PROJETO DE ARQUITETURA

PROPOSTA Nº:	PROJETO:	DIREÇÃO:
DATA:	LOCAL:	PROFESSOR:
		1/2