
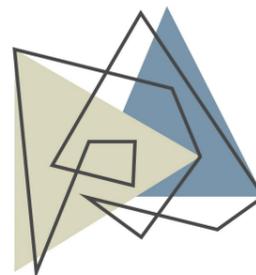


1

Planta baixa
Escala: 1:50

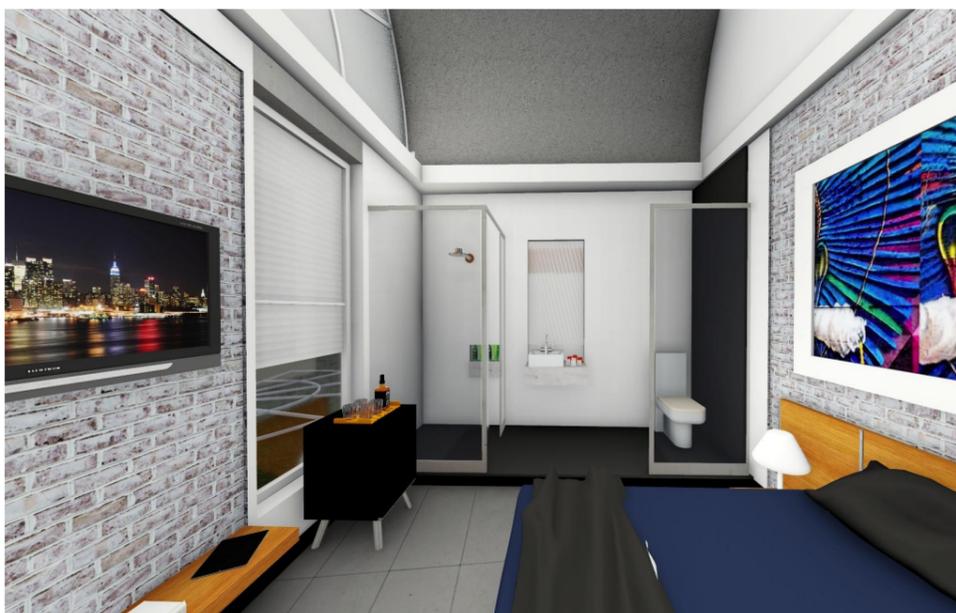

PRESSI
ARQUITETURA

CLIENTES:

Antônio Jung

ARQUITETOS:

Emanuel Pressi

CAU: A5938-0

Heloisa Frozza

CAU: A132257-5

OBRA:

Anteprojeto suíte Hotel Iraí

FASE PROJETO

Anteprojeto

ENDEREÇO

Iraí - RS

CONTEÚDO:

Planta e imagens 3D.

DATA

11/09/2017

DIMENSÃO DA FOLHA

A3

ESCALA
Indicada

DESENHO:

Rubia Assmann
Heloisa Frozza
Emanuel Pressi
Felipe Frozza



PRESSI
ARQUITETURA