



**01** PLANTA BAIXA  
ESCALA: 1/50

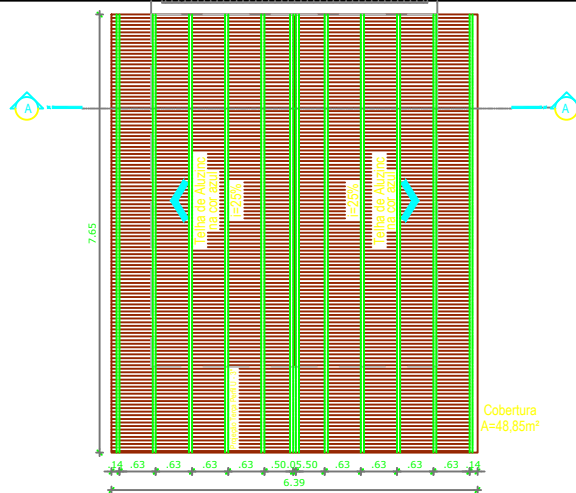

**01** PL. COBERTURA  
ESCALA: 1/50

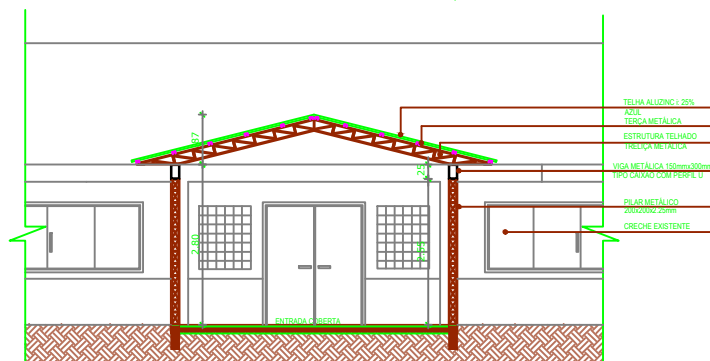

**01** CORTE A-A'  
ESCALA: 1/50

SAPATAS

PLANTA  
ESC 1:25

1.00

1.00

0.40

1.00

8 e 8.0 x 10 C-130

Solo com capacidade de suporte > 2.00 kg/cm²

CORTE  
ESC 1:25

0.40

1.00

RUA VALZUMIRO DUTRA, 161 - CENTRO - CEP 98.460-000  
FONE (55) 3745-1288 - IRAÍ/RS

MUNICÍPIO DE  
**IRAÍ**

PROJETO ARQUITETÔNICO

COBERTURA A-2390 - Detalhamento, Implantação e Dimensionamento

PRANCHAS: 02

DATA: 15/12/2020

ESCALA: 1:50

MATEUS A. DA CRUZ  
ENGENHEIRO CIVIL - CREA RS 34515

ANTÔNIO VILSON BERNARDI  
PROFESSOR MUNICIPAL

Agua e Pedras Preciosas