


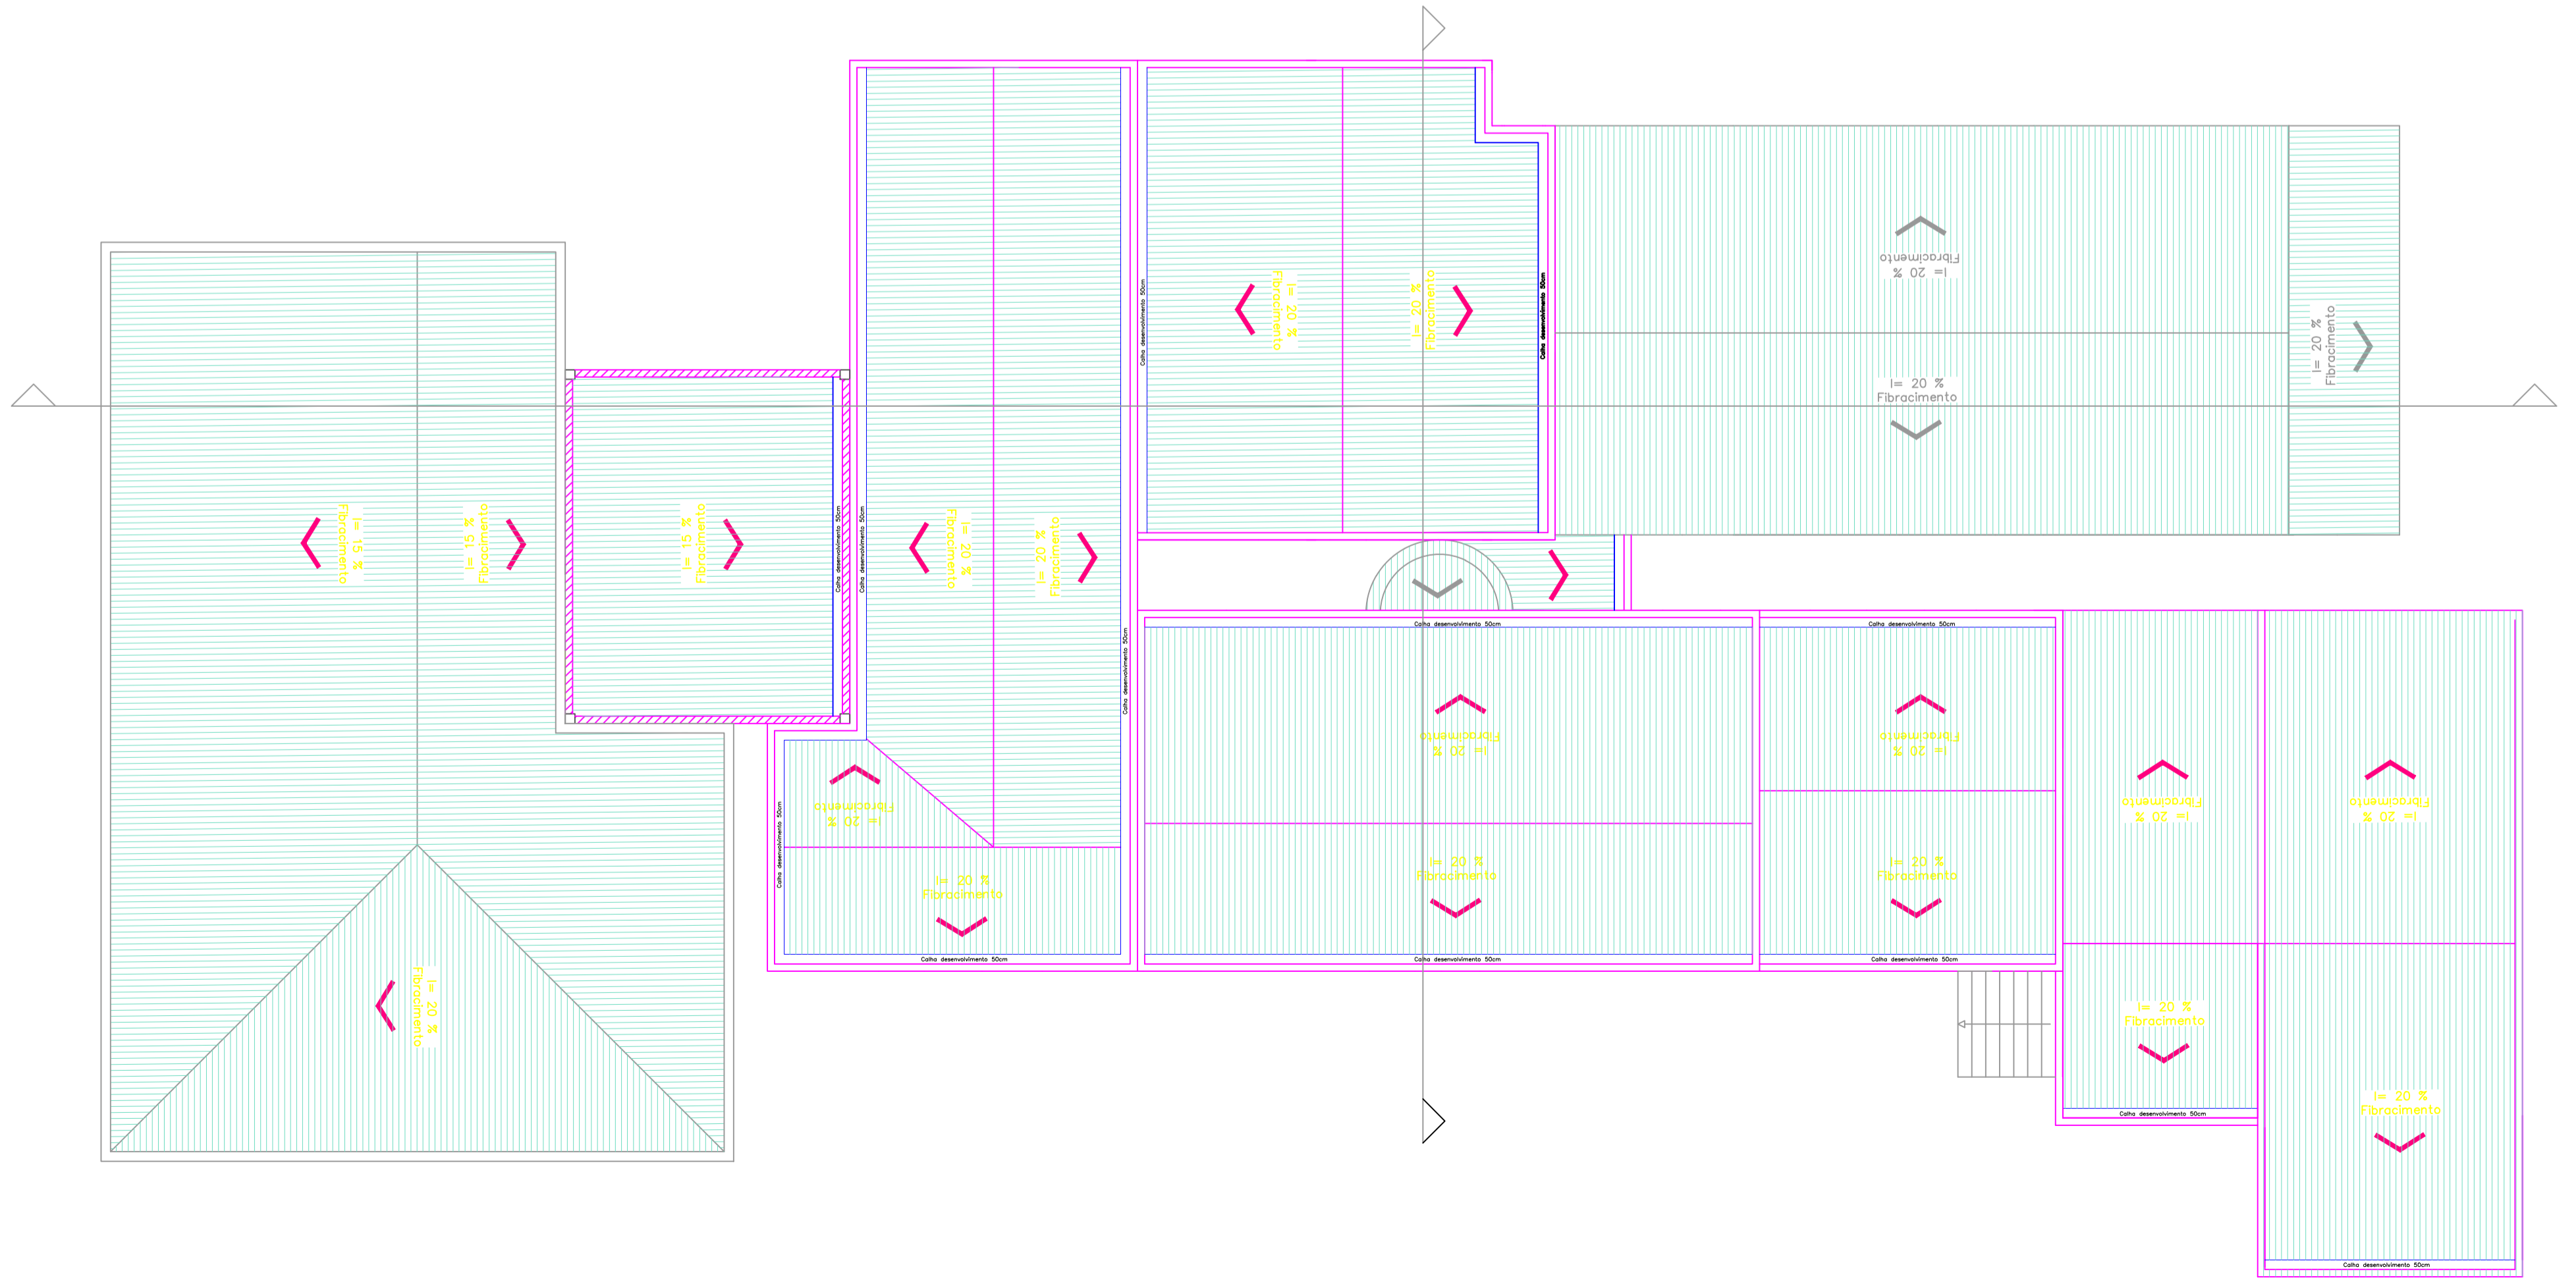

PLANTA BAIXA (EXISTENTE)
PAVIMENTO TÉRREO
ESCALA: 1/75



	MUNICÍPIO DE IRAÍ			
	PROJETO ARQUITETÔNICO			
AMPLIAÇÃO POSTO DE SAÚDE		PRANCHA: 01 ESCALA: 1/100	DATA: 13/10/2021	
MATEUS ARLINDO DA CRUZ <small>ENGENHEIRO CIVIL - CREA Nº 237044</small>		ANTÔNIO VILSON BERNARDI <small>PREFEITO</small>		
<small>Direitos Autorais Reservados Conforme Artigo 184 Do Código Penal, Lei 5.388 Do Código Civil e Resolução CONFEA 205/71</small>				