

01 DRENAGEM AV. BENTO GONÇALVES
ESCALA: 1/500
AREA: 2.457,24m²


Tubo concreto DN40 – 7,91m

Tubo concreto DN40 – 6,23m

Tubo concreto DN40 – 76,91m

234,655

CAIXA DE INSPEÇÃO
PLANTA BAIXA

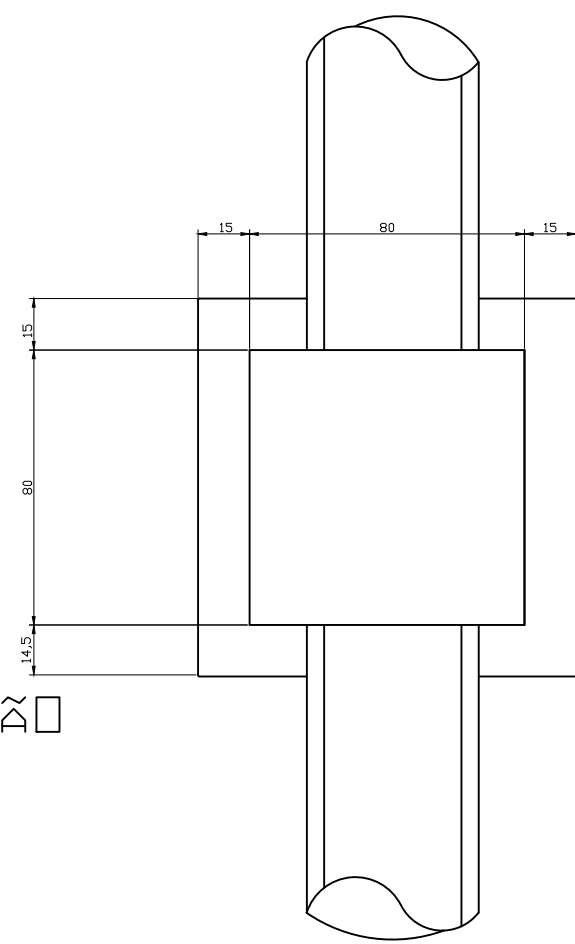

GRELHA DE FERRO CHATO 1/4"X2"
QUADRO DE FERRO "L" 1/4X2".


CINTA DE CONCRETO 25X25

ALVENARIA DE TIJ. MACIÇOS 15CM


RADIER DE CONCRETO E=10CM.

CAIXA DE INSPEÇÃO

CORTE

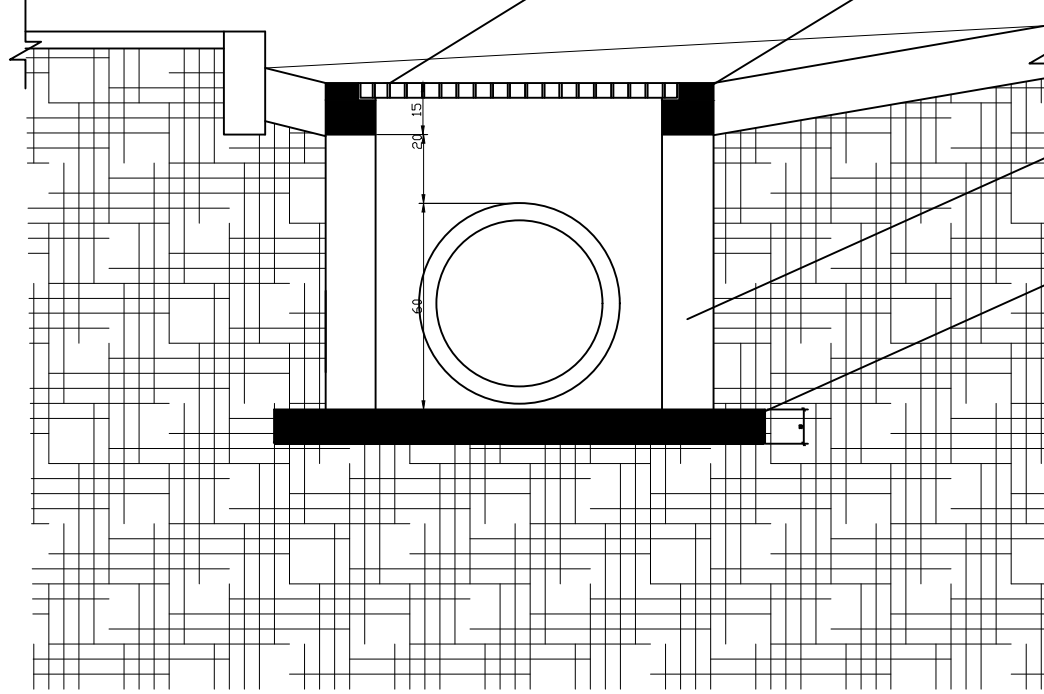

DETALHE DA VALA
ASSENTAMENTO DA TUBULAÇÃO

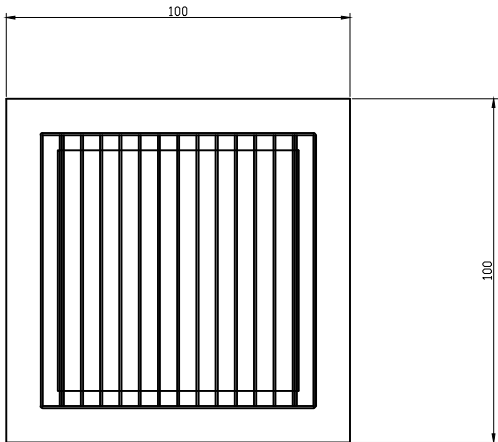

VALA

(ESCAVAÇÃO MECÂNICA)

REATERRO

(MATERIAL ESTABILIZADO GRANULOMETRICAMENTE)

REGULARIZAÇÃO DO FUNDO

(SOLO NATURAL - ARGILA)

RUA VALZUMIRO DUTRA, 161 - CENTRO - CEP 98.460-000
FONE (55) 3745-1288 - IRAÍ/RS

IRAÍ-RS

PROJETO DE DRENAGEM PLUVIAL

PAVIMENTAÇÃO ASFÁLTICA (CUBU)	PRANCHAS	02/04	DATA	09/08/2019
AV. BENTO GONÇALVES	ESCALA	INDICADAS	MET. TOTAL	2.457,24M²

CRISTIAN NEGRELLO
ENGENHEIRO CIVIL - CREA Nº 208/707

ANTÔNIO VILSON BERNARDI
PREFEITO MUNICIPAL

Direitos Autorais Reservados Conforme Artigo 184 Do Código Penal, Lei 5.988 Do Código Civil e Resolução CONFEA 205/71

e-mail: c_negrello@hotmail.com