



**SINALIZAÇÃO HORIZONTAL E VERTICAL – RUA DUQUE DE CAXIAS**  
 ESCALA: 1/750  
 AREA: 5.294,37m<sup>2</sup>




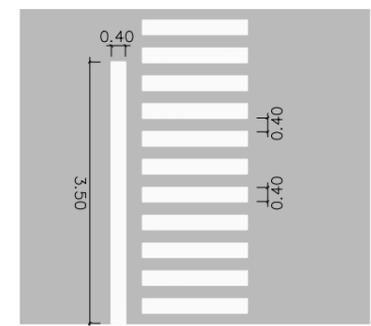


**DETAILHE '- Pintura da Faixa de Pedestre**

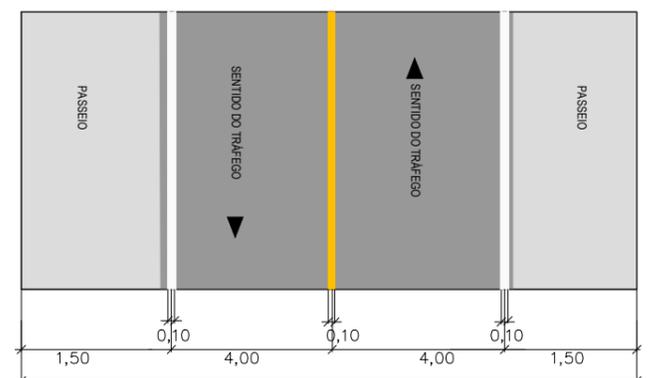

**DETAILHE - ESPAÇAMENTOS ENTRE FAIXAS**  
 APROXIMADAMENTE 11,00m (VARIAÇÃO NA PISTA DE ROLAMENTO +/- 20CM)

Tinta: HOT SPRAY  
 Cor: BRANCA E AMARELA

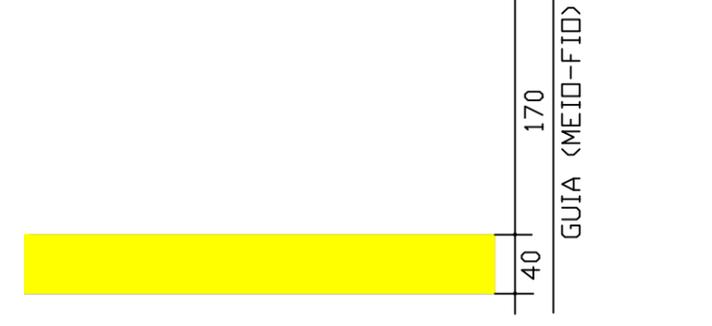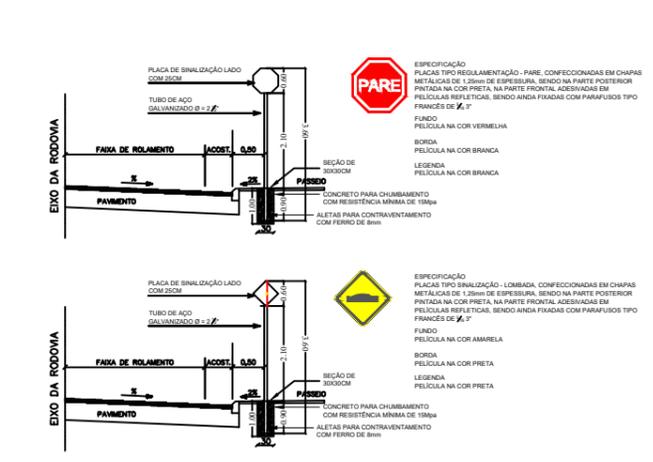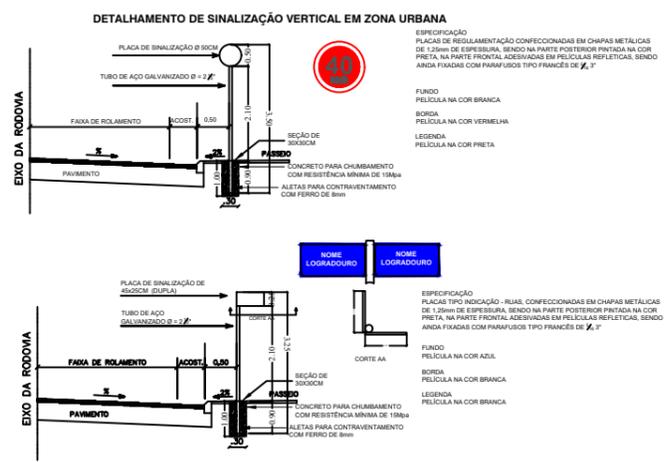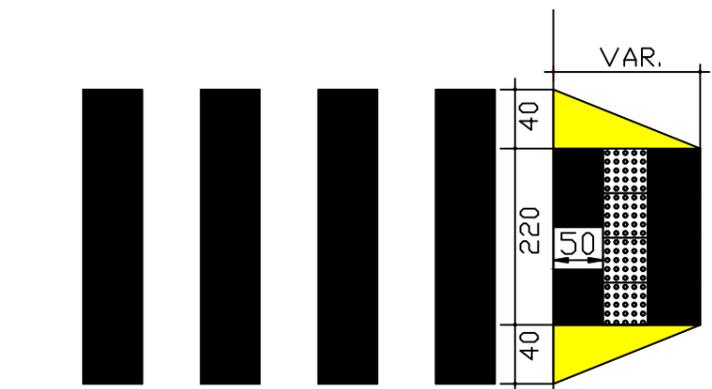

**FAIXA DE SEGURANÇA S/ ESCALA PLANTA BAIXA**

RUA VALZUMIRO DUTRA, 161-CENTRO-CEP 98.460-000  
 FONE (55) 3745-1288 - IRAÍ/RS

**IRAÍ-RS**  
 SINALIZAÇÃO DE TRÂNSITO

PAVIMENTAÇÃO ASFÁLTICA (CBUQ)	PRANCHA: 03/04	DATA: 14/07/2021
RUA DUQUE DE CAXIAS	ESCALA: INDICADAS	MET. TOTAL: 5.294,37M <sup>2</sup>

MATEUS ARLINDO DA CRUZ  
 ANTONIO WILSON BERNARDI

Direitos Autorais Reservados Conforme Artigo 184 Do Código Penal, Lei 5.888 Do Código Civil e Resolução CONFEA 205/71