


Projeção pavilhão aberto

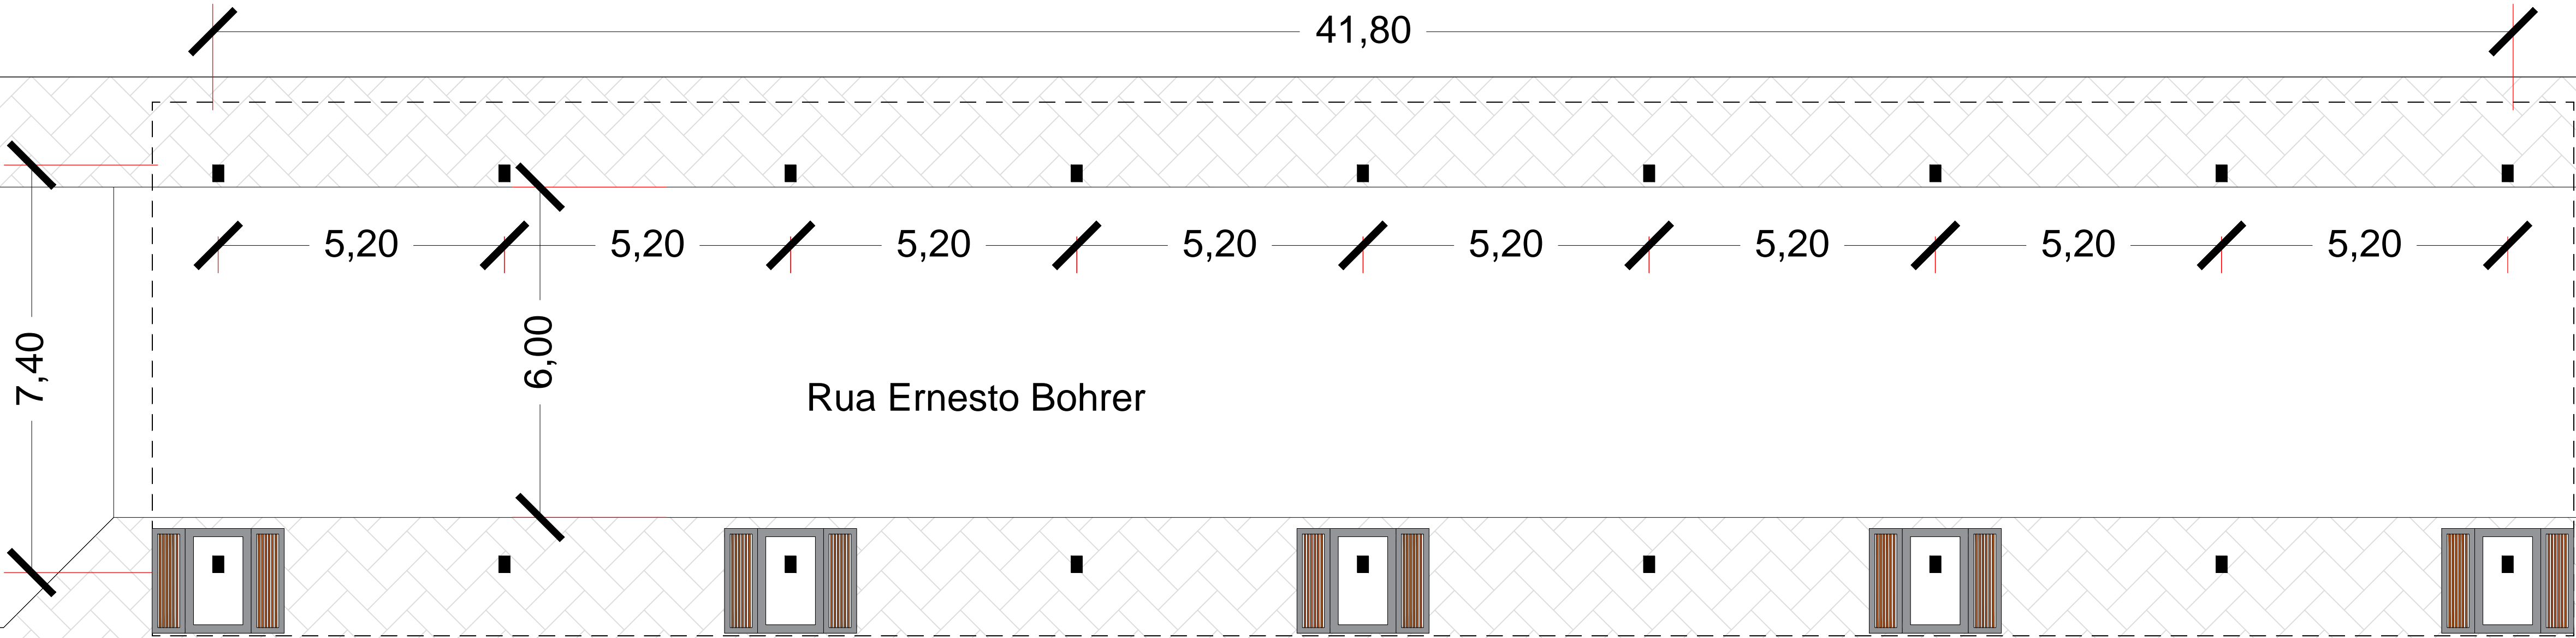

Projeção Cobertura da Estrutura

Projeção pavilhão fechado

Planta Baixa
Escala: 1/75



PREFEITURA MUNICIPAL DE MORMAÇO			
OBRA: Rua Coberta		DATA: 24/09/2025	ÁREA AMPLIADA: 309,00 m²
ENDEREÇO: Rua Ernesto Bohrer		CONTEÚDO: Planta Baixa	ESCALA: 1/75
PROPRIETÁRIO: Prefeitura Municipal de Mormaço/RS Prefeito - Alexandre Antônio Vieira	RESPONSÁVEL TÉCNICO: ARQ. URB. EDUARDO ANTÔNIO BROCH CAU-RS 1156071-9	ENG. CIVIL - TULIO SCHUSTER MARODIN CREA-RS 265.565	PRANCHAS: 03