



COORDENADAS:
S 28°41'42.74"
O 52°41'31.92"

PLANTA BAIXA - PAVIMENTAÇÃO
RUA GERÔNCIO MANOEL RODRIGUES
TRECHO 01 E 02

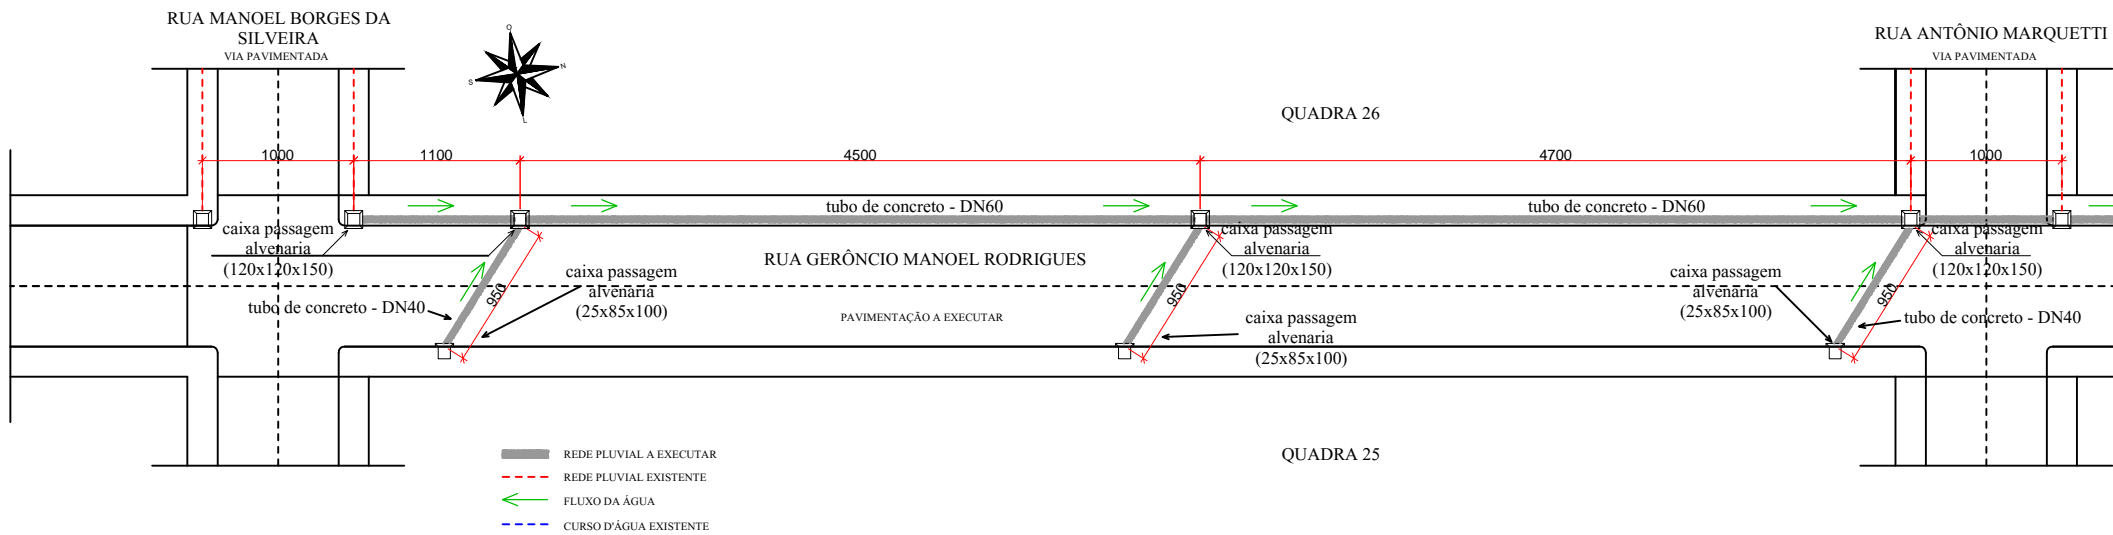

PLANTA BAIXA - PLUVIAL
RUA GERÔNCIO MANOEL RODRIGUES
TRECHO 01 E 02

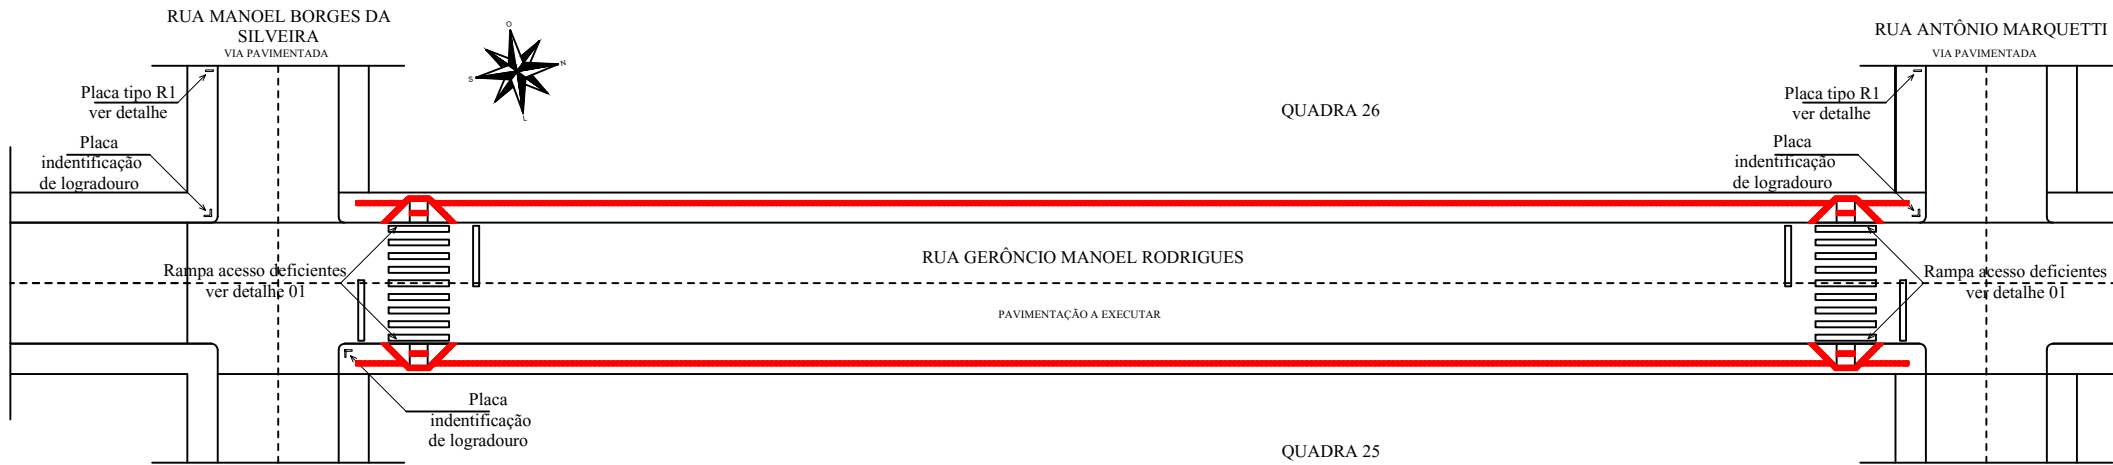

PLANTA BAIXA - SINALIZAÇÃO E ACESSIBILIDADE
RUA GERÔNCIO MANOEL RODRIGUES
TRECHO 01

PAVIMENTAÇÃO DE VIAS E PASSEIO PÚBLICO

VIA	ÁREA (M²)
RUA	952,00
PASSEIO	420,00
TOTAL	1372,00



PREFEITURA MUNICIPAL DE MORMAÇO

OBRA: PAVIMENTAÇÃO E QUALIFICAÇÃO		DATA: 04/2019	ÁREA: 1.372,00 m²	ESCALA: 1/500
PROPRIETÁRIO: Prefeitura Municipal de Mormaço/RS - RODRIGO JACOBY TRINDADE		RESPONSÁVEL TÉCNICO: ENG. CIVIL CLÉDIO BERTANI- CREA-RS: 174.065		
CONTEÚDO: PLANTA BAIXA - PAVIMENTAÇÃO - PLUVIAL - SINALIZAÇÃO - ACESSIBILIDADE		ENDEREÇO: R. GERÔNCIO MANOEL RODRIGUES - TRECHO 1 BAIRRO CENTRO - MORMAÇO-RS		PRANCHA: B01