



PLANTA BAIXA – PAVIMENTAÇÃO  
RUA ULISSES RODRIGUES

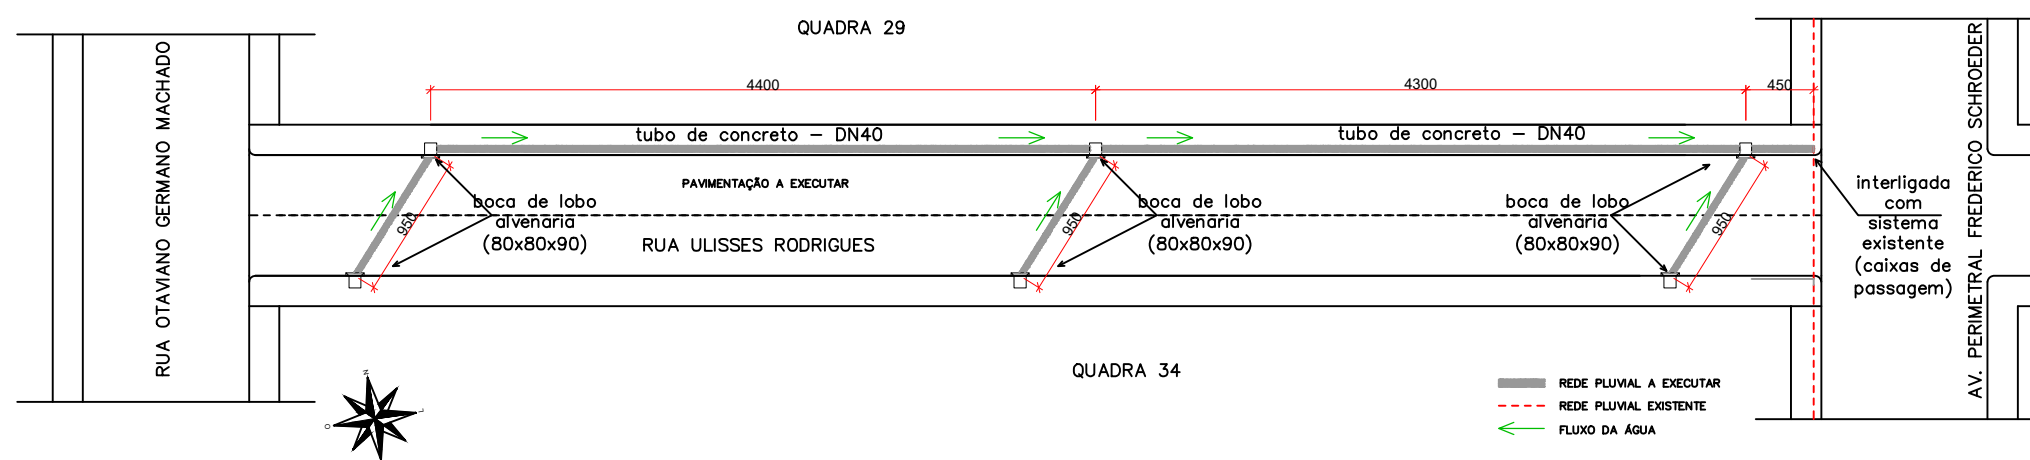

PLANTA BAIXA – PLUVIAL  
RUA ULISSES RODRIGUES

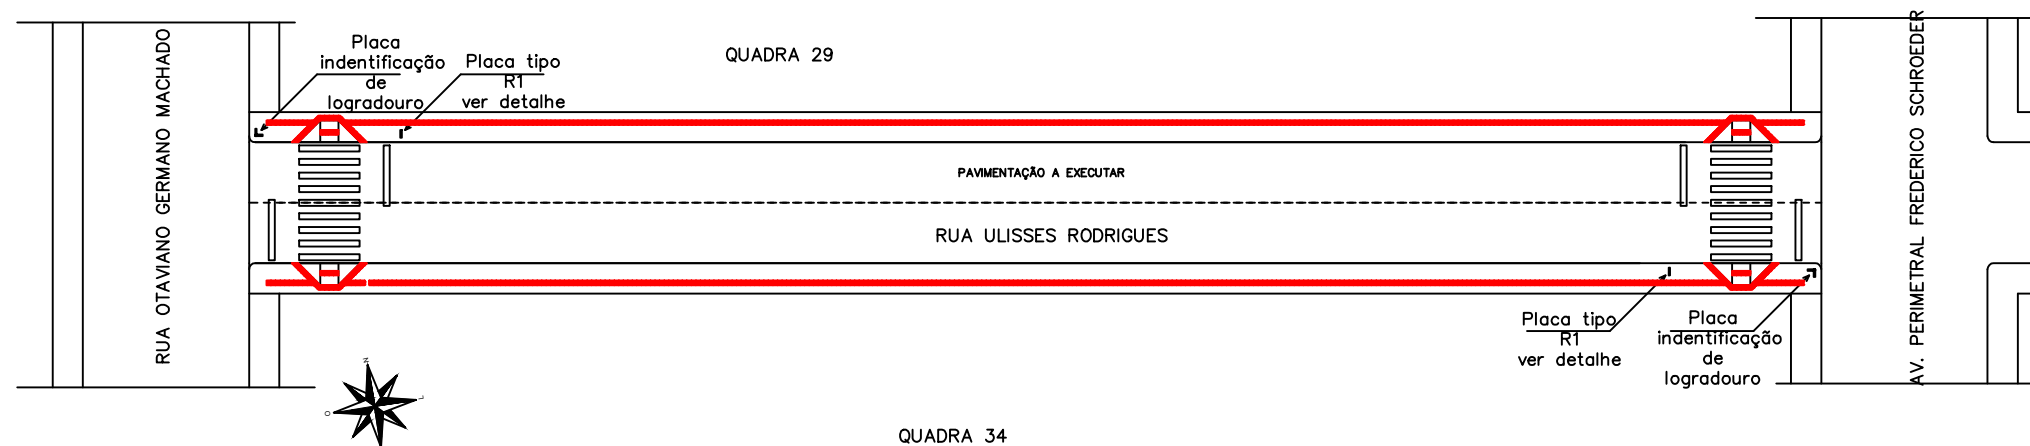

PLANTA BAIXA – SINALIZAÇÃO E ACESSIBILIDADE  
RUA ULISSES RODRIGUES

PAVIMENTAÇÃO DE VIAS E PASSEIO PÚBLICO	
VIA	ÁREA (M²)
RUA	832,00
PASSEIO	416,00
TOTAL	1248,00



## PREFEITURA MUNICIPAL DE MORMAÇO

		OBRA:  PAVIMENTAÇÃO E QUALIFICAÇÃO		DATA:  16/07//2021		ÁREA:  1.248,00 m²		ESCALA:  1/500	
PROPRIETÁRIO:  _____  Prefeitura Municipal de Mormaço/RS - RODRIGO JACOBY TRINDADE				RESPONSÁVEL TÉCNICO:  _____  ENG. CIVIL CLÉDIO BERTANI- CREA-RS: 174.065					
CONTEÚDO:  PLANTA BAIXA - PAVIMENTAÇÃO - PLUVIAL - SINALIZAÇÃO - ACESSIBILIDADE		ENDEREÇO:  RUA ULISSES RODRIGUES BAIRRO CENTRO - MORMAÇO-RS				PRANCHA:  B02			