


PLANTA BAIXA – PAVIMENTAÇÃO  
RUA ANTÔNIO MARQUETTI



PLANTA BAIXA – PLUVIAL  
RUA ANTÔNIO MARQUETTI

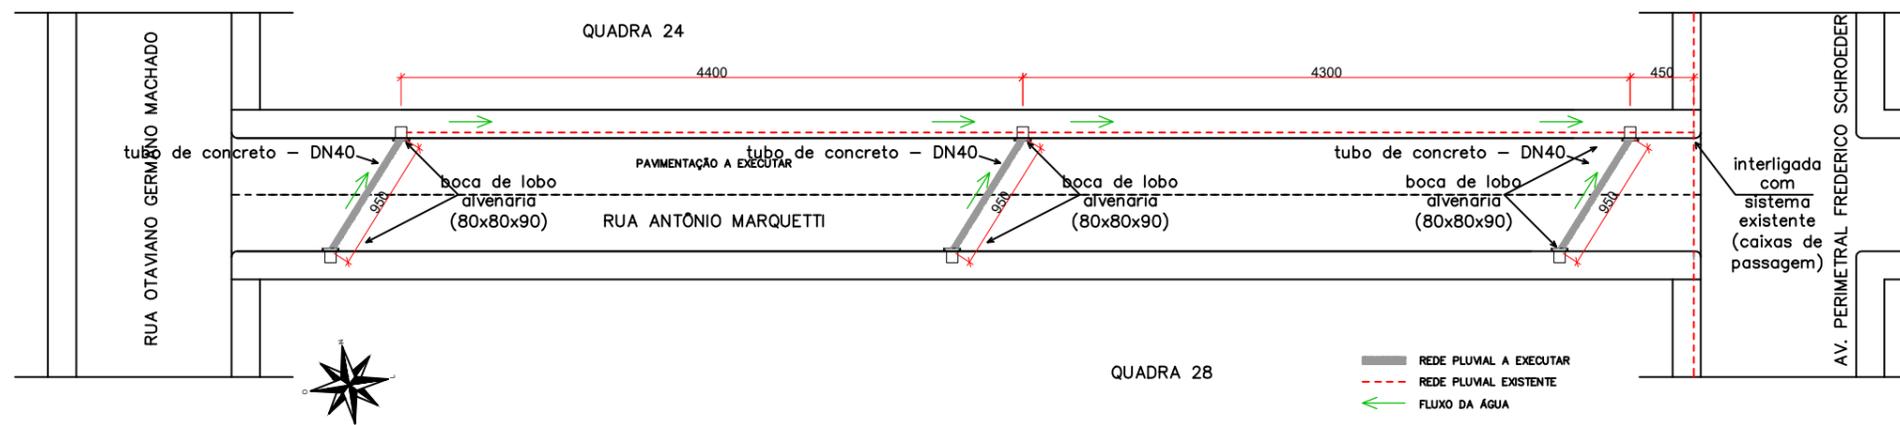

PLANTA BAIXA – SINALIZAÇÃO E  
ACESSIBILIDADE  
RUA ANTÔNIO MARQUETTI

PAVIMENTAÇÃO DE VIAS E PASSEIO PÚBLICO

VIA	ÁREA (M²)
RUA	832,00
PASSEIO	416,00
TOTAL	1248,00



PREFEITURA MUNICIPAL DE MORMAÇO

OBRA: PAVIMENTAÇÃO E QUALIFICAÇÃO	DATA: 16/07/2021	ÁREA: 1.248,00 m²	ESCALA: 1/500
--------------------------------------	---------------------	----------------------	------------------

PROPRIETÁRIO: Prefeitura Municipal de Mormaço/RS - RODRIGO JACOBY TRINDADE	RESPONSÁVEL TÉCNICO: ENG. CIVIL CLÉDIO BERTANI- CREA-RS: 174.065
---	---

CONTEÚDO: PLANTA BAIXA - PAVIMENTAÇÃO - PLUVIAL - SINALIZAÇÃO - ACESSIBILIDADE	ENDEREÇO: RUA ANTÔNIO MARQUETTI BAIRRO CENTRO - MORMAÇO-RS	FRANCHA: <b>B04</b>
--	--	------------------------