



PLANTA BAIXA – PAVIMENTAÇÃO  
RUA PEDRO GOBY

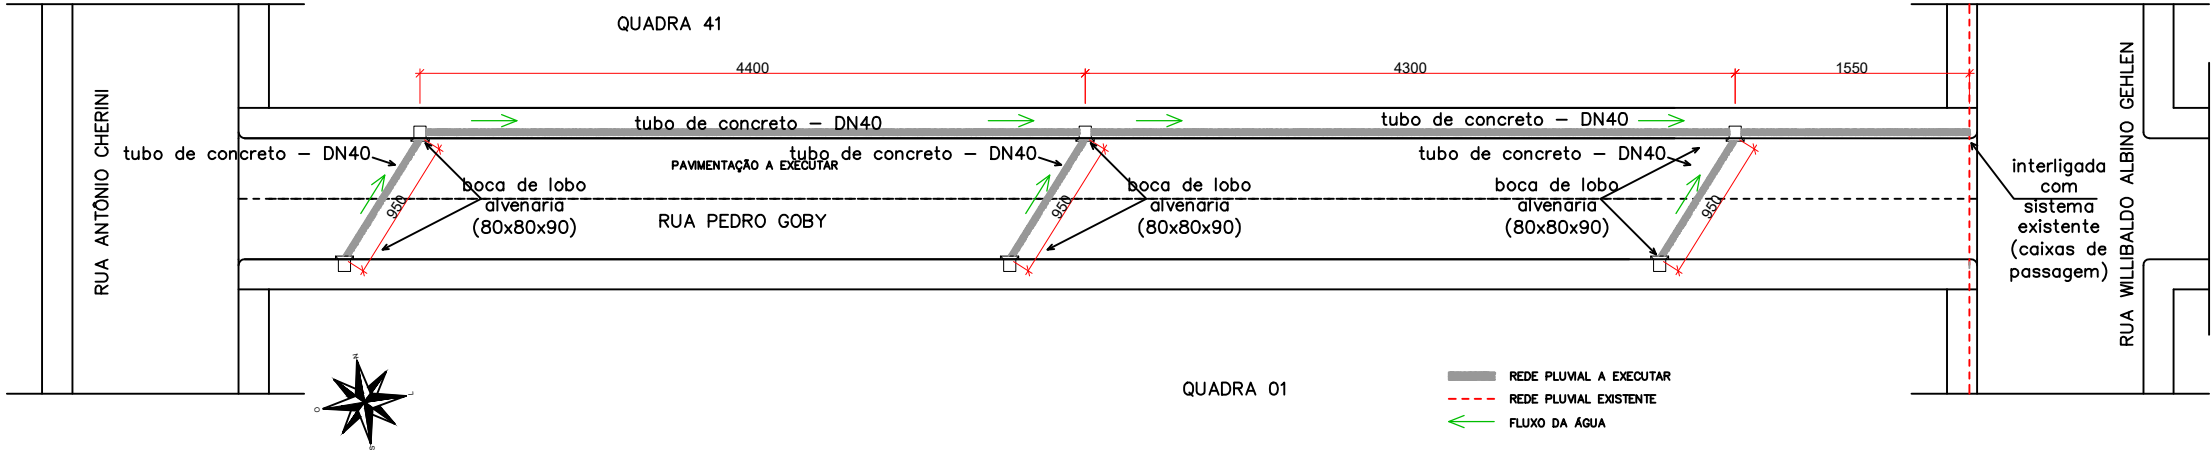

PLANTA BAIXA – PLUVIAL  
RUA PEDRO GOBY

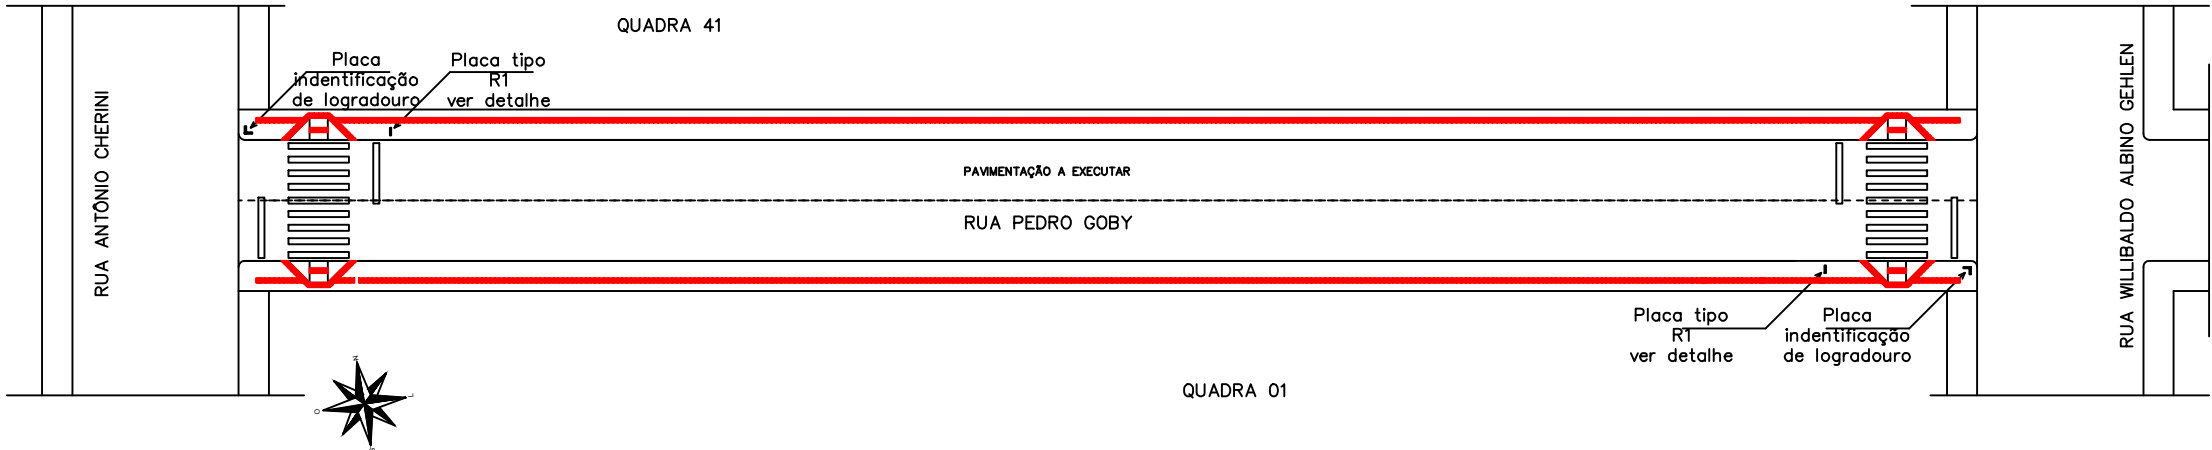

PLANTA BAIXA – SINALIZAÇÃO E  
ACESSIBILIDADE  
RUA PEDRO GOBY

PAVIMENTAÇÃO DE  
VIAS E PASSEIO  
PÚBLICO

VIA	ÁREA (M²)
RUA	920,00
PASSEIO	460,00
TOTAL	1380,00



PREFEITURA MUNICIPAL DE MORMAÇO

OBRA:  
PAVIMENTAÇÃO  
E QUALIFICAÇÃO

DATA:  
16/07//2021

ÁREA:  
1.380,00 m²

ESCALA:  
1/500

PROPRIETÁRIO:  
Prefeitura Municipal de Mormaço/RS - RODRIGO JACOBY TRINDADE

RESPONSÁVEL TÉCNICO:  
ENG. CIVIL CLÉDIO BERTANI- CREA-RS: 174.065

CONTEÚDO:  
PLANTA BAIXA - PAVIMENTAÇÃO  
- PLUVIAL  
- SINALIZAÇÃO  
- ACESSIBILIDADE

ENDEREÇO:  
RUA PEDRO GOBY  
BAIRRO CENTRO - MORMAÇO-RS

PRANCHA:  
B08