


CORTE AA  
Escala 1/50

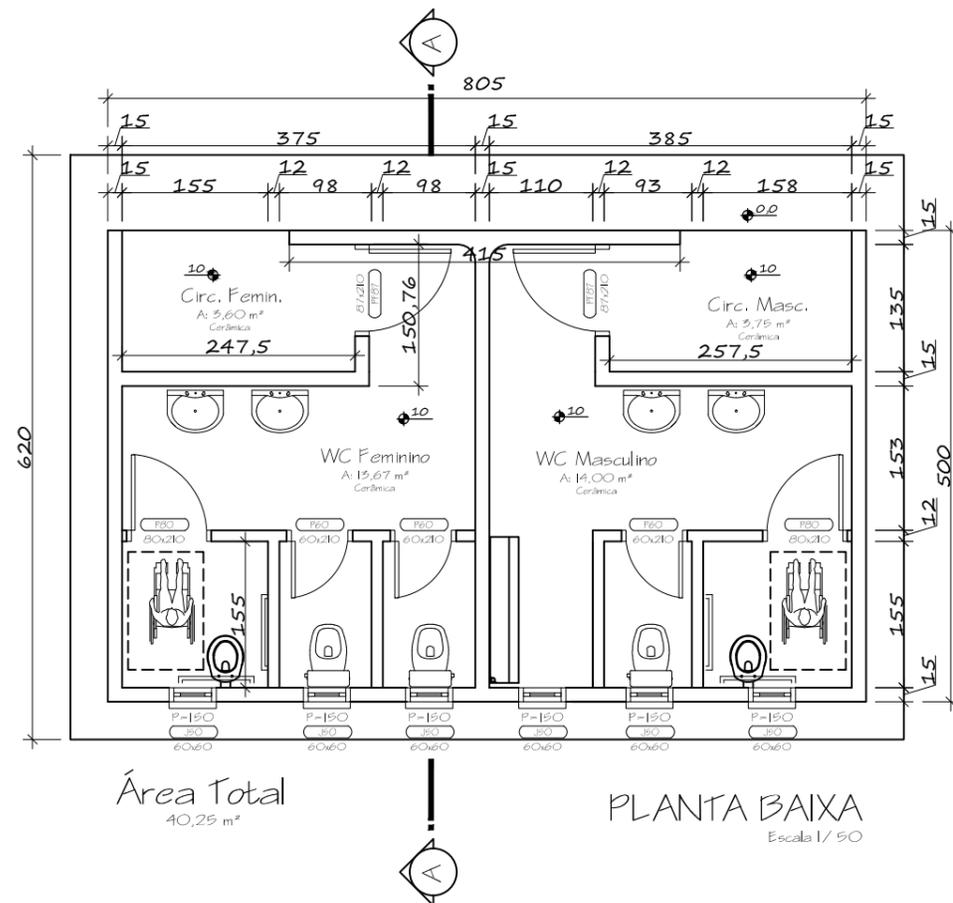

Área Total 40,25 m²  
PLANTA BAIXA  
Escala 1/50



PREFEITURA MUNICIPAL DE MORMAÇO

|  |  |          |
|--|--|----------|
| PROPRIETÁRIO:  |  | DATA:    |
| Prefeitura Municipal de Mormaço/RS - LUÍS CARLOS MACHADO |  | DEZ/2016 |
| RESPONSÁVEL TÉCNICO:                                     |  | ESCALA:  |
| ENG. CIVIL Clélio Bertani - CREA-RS: 174.065             |  | 1/75     |
| CO-RESPONSÁVEL TÉCNICO:                                  |  | ÁREA:    |
| ENG. CIVIL Felipe Fontana Cherini - CREA-RS: 183.961     |  | 40,25 M² |
| PRANCHA:   |  | D.01     |

CONTEÚDO:  
**Detalhe 01**

OBRA:  
**PRAÇA MUNICIPAL RUI NICOLODI**

ENDEREÇO:  
**AV. WILLIBALDO KOENIG  
QUADRA 11 - BAIRRO CENTRO  
MORMAÇO - RS**