



PLANTA BAIXA - PAVIMENTAÇÃO
RUA VITÓRIO FABRIS
TRECHO 01

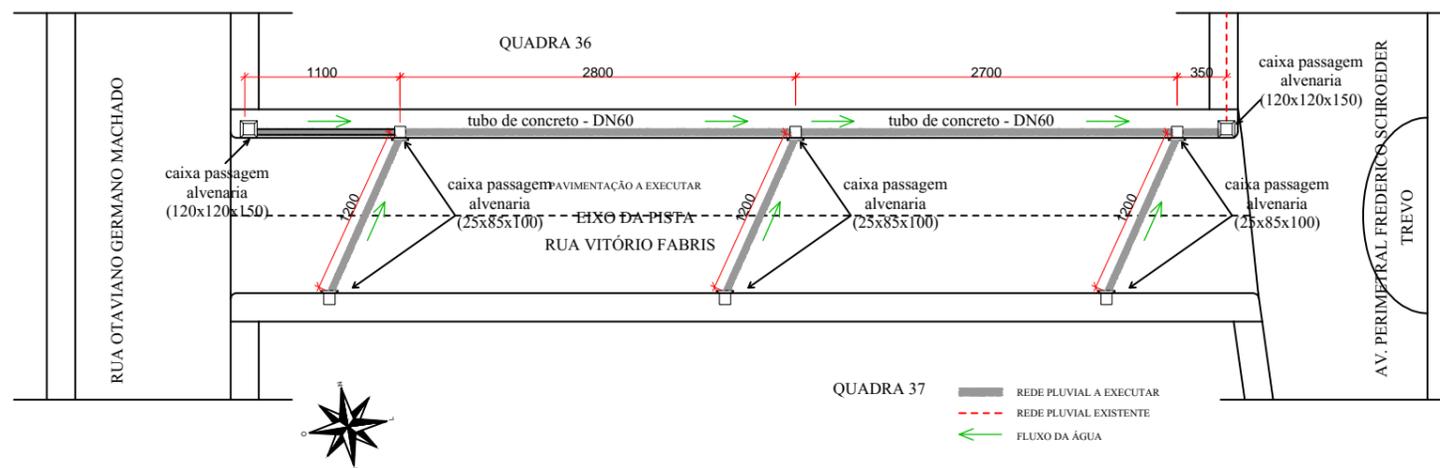

PLANTA BAIXA - PLUVIAL
RUA VITÓRIO FABRIS
TRECHO 01

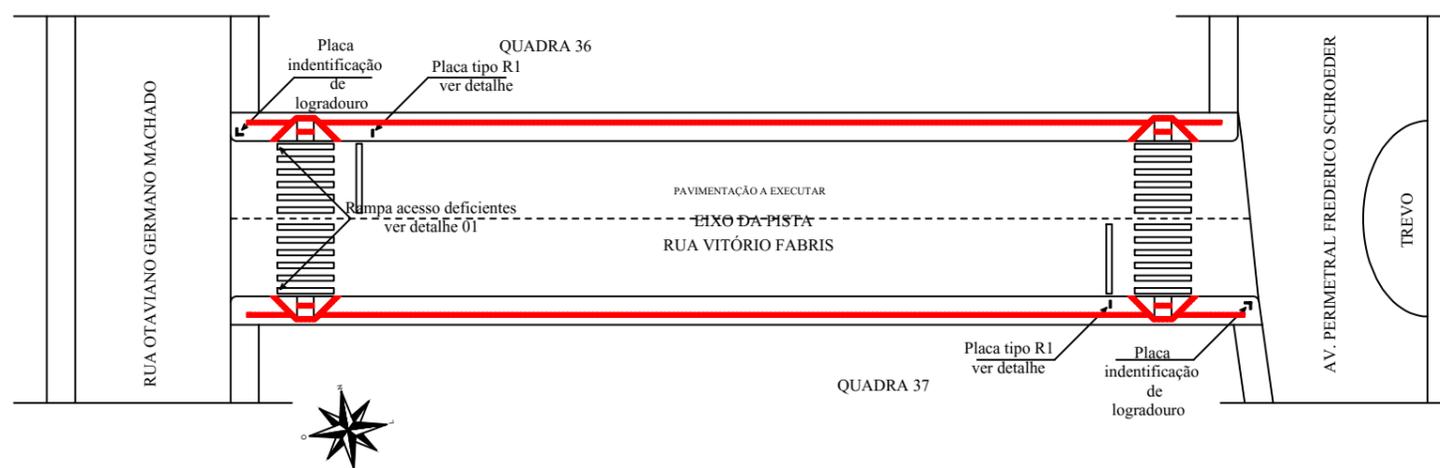

PLANTA BAIXA - PLUVIAL
RUA VITÓRIO FABRIS
TRECHO 01

PAVIMENTAÇÃO DE VIAS E PASSEIO PÚBLICO

VIA	ÁREA (M²)
RUA	795,00
PASSEIO	288,60
TOTAL	1083,60



PREFEITURA MUNICIPAL DE MORMAÇO

OBRA: PAVIMENTAÇÃO E QUALIFICAÇÃO	DATA: 01/2020	ÁREA: 1.083,60 m²	ESCALA: 1/500
---	-------------------------	-----------------------------	-------------------------

PROPRIETÁRIO: _____ Prefeitura Municipal de Mormaço/RS - RODRIGO JACOBY TRINDADE	RESPONSÁVEL TÉCNICO: _____ ENG. CIVIL CLÉDIO BERTANI- CREA-RS: 174.065
--	--

CONTEÚDO: PLANTA BAIXA - PAVIMENTAÇÃO - PLUVIAL - SINALIZAÇÃO - ACESSIBILIDADE	ENDEREÇO: R. VITÓRIO FABRIS - TRECHO 2 BAIRRO CENTRO - MORMAÇO-RS	FRANCHA: B02
--	---	------------------------