



PLANTA BAIXA - PAVIMENTAÇÃO
RUA ANTÔNIO CHERINI - TRECHO 02

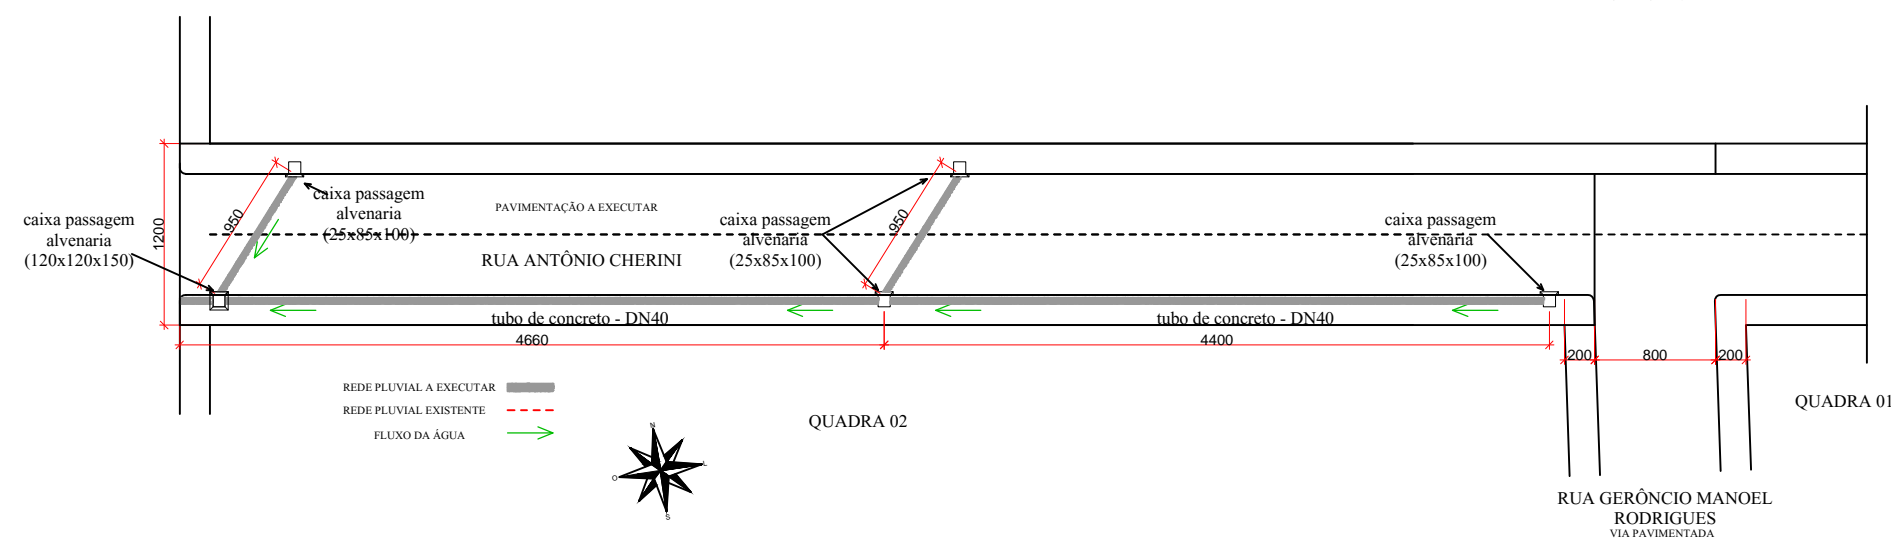

PLANTA BAIXA - PLUVIAL
RUA ANTÔNIO CHERINI - TRECHO 02

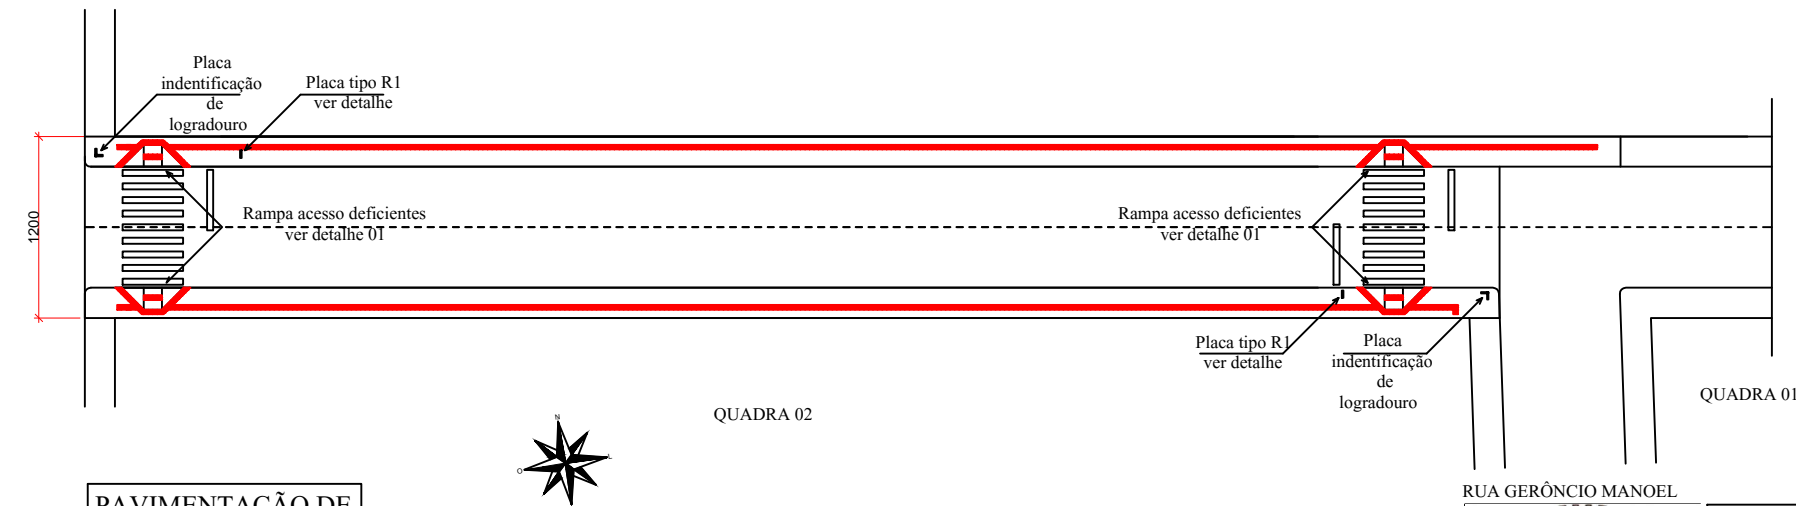

PLANTA BAIXA - SINALIZAÇÃO E ACESSIBILIDADE
RUA ANTÔNIO CHERINI - TRECHO 02

PAVIMENTAÇÃO DE VIAS E PASSEIO PÚBLICO	
VIA	ÁREA (M²)
RUA	748,80
PASSEIO	390,40
TOTAL	1139,20

RUA GERÔNIO MANOEL



PREFEITURA MUNICIPAL DE MORMAÇO

OBRA: PAVIMENTAÇÃO E QUALIFICAÇÃO	DATA: 01/2020	ÁREA: 1.139.20 m²	ESCALA: 1/500
PROPRIETÁRIO: Prefeitura Municipal de Mormaço/RS - RODRIGO JACOBY TRINDADE		RESPONSÁVEL TÉCNICO: ENG. CIVIL CLÉDIO BERTANI - CREA-RS: 174.065	
CONTEÚDO: PLANTA BAIXA - PAVIMENTAÇÃO - PLUVIAL - SINALIZAÇÃO - ACESSIBILIDADE		ENDEREÇO: R. ANTÔNIO CHERINI - TRECHO 4 BAIRRO CENTRO - MORMAÇO-RS	
			B04