



PLANTA BAIXA - PAVIMENTAÇÃO
RUA GERÔNIO MANOEL RODRIGUES
TRECHO 01

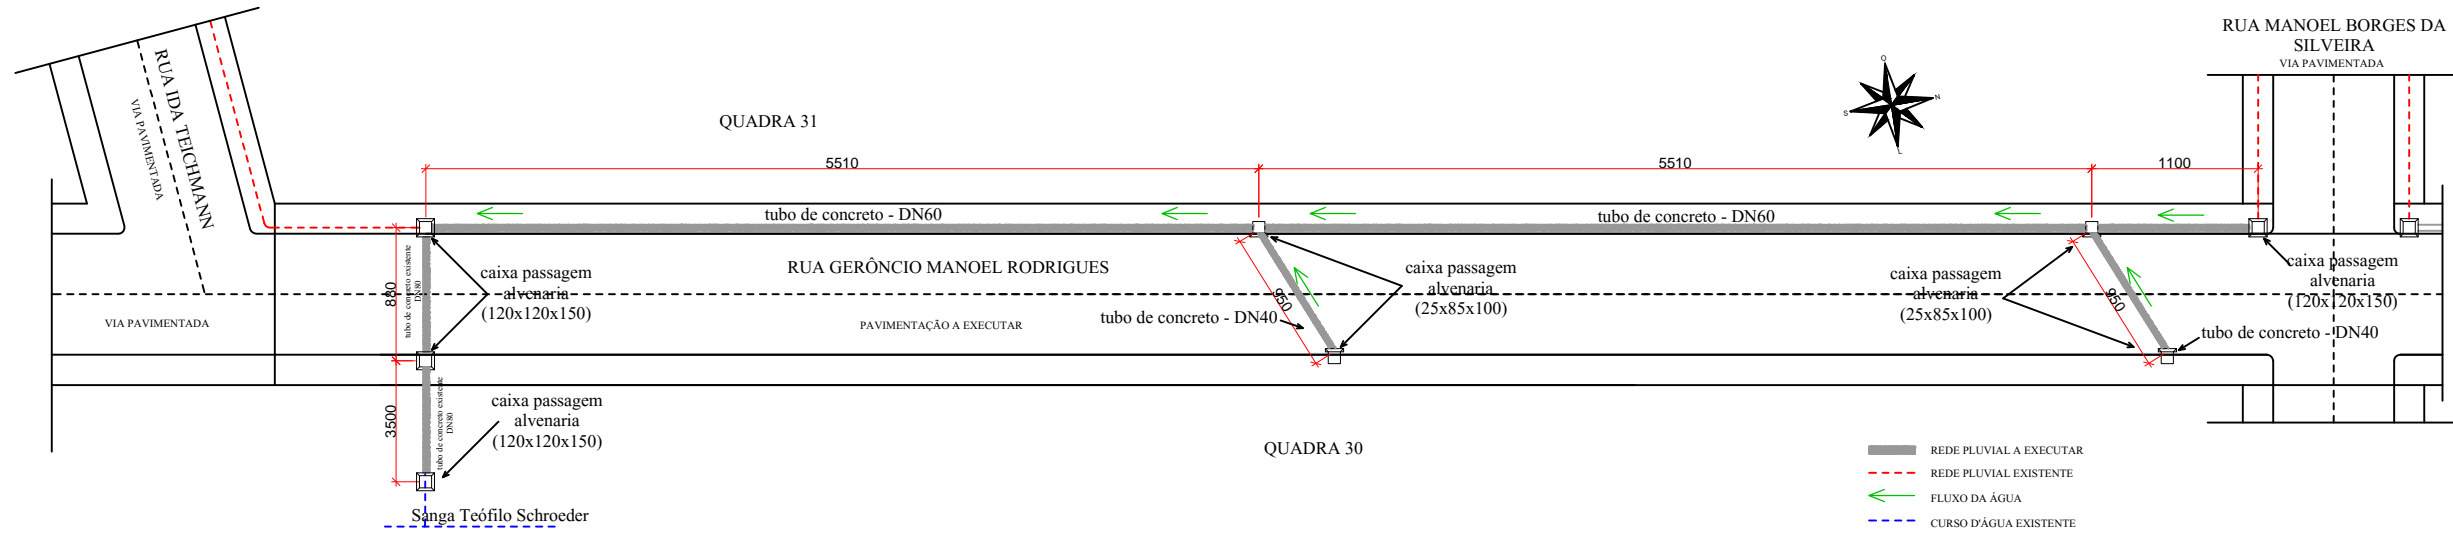

PLANTA BAIXA - PLUVIAL
RUA GERÔNIO MANOEL RODRIGUES
TRECHO 01

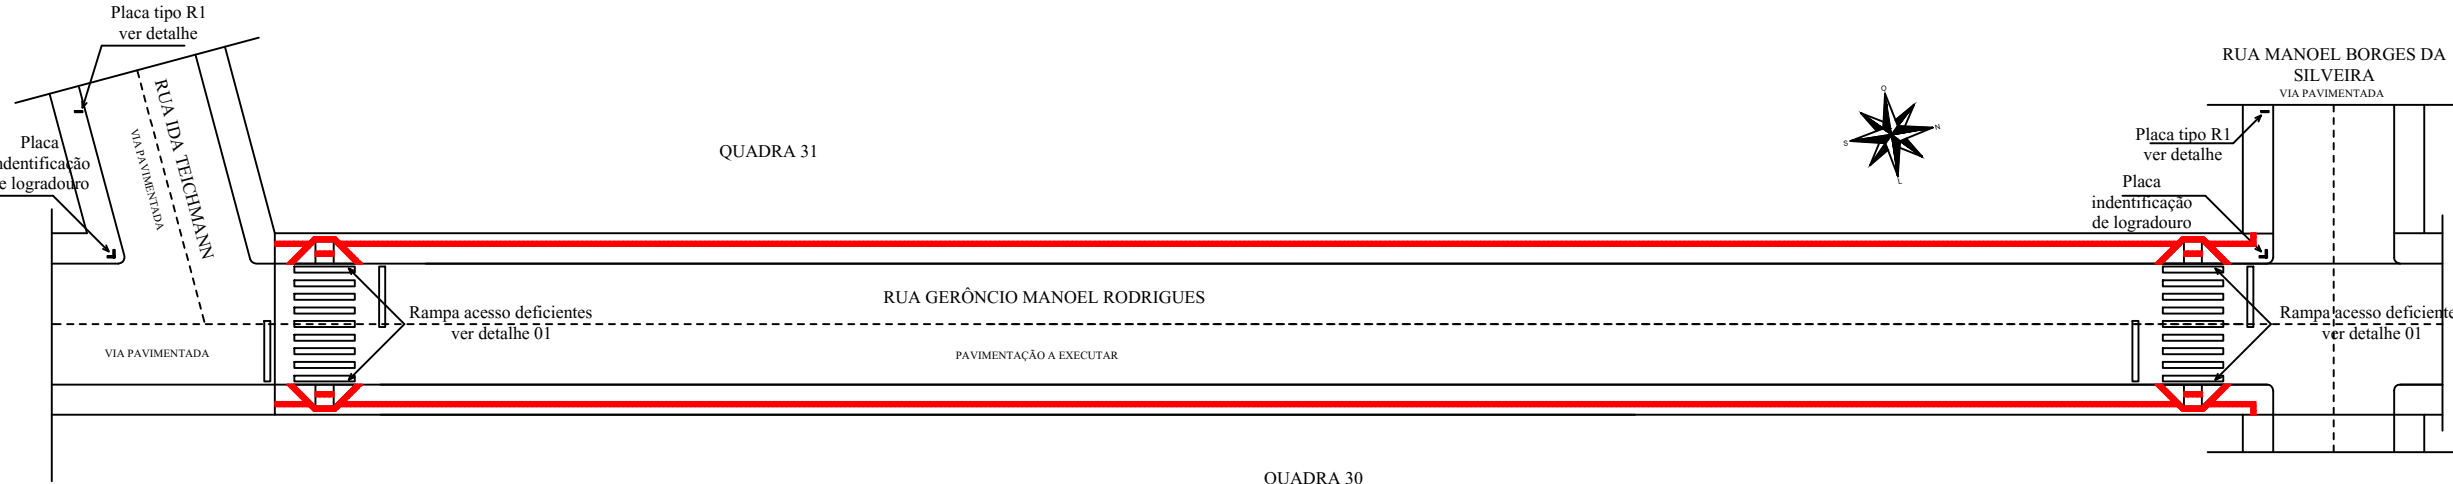

PLANTA BAIXA - SINALIZAÇÃO
E ACESSIBILIDADE
RUA GERÔNIO MANOEL RODRIGUES
TRECHO 01

PAVIMENTAÇÃO DE VIAS E PASSEIO PÚBLICO	
VIA	ÁREA (M²)
RUA	1057,60
PASSEIO	528,80
TOTAL	1586,40



PREFEITURA MUNICIPAL DE MORMAÇO

OBRA: PAVIMENTAÇÃO E QUALIFICAÇÃO	DATA: 01/2020	ÁREA: 1.586,40 m²	ESCALA: 1/500
---	-------------------------	-----------------------------	-------------------------

PROPRIETÁRIO: Prefeitura Municipal de Mormaço/RS - RODRIGO JACOBY TRINDADE	RESPONSÁVEL TÉCNICO: ENG. CIVIL CLÉDIO BERTANI- CREA-RS: 174.065
---	---

CONTEÚDO: PLANTA BAIXA - PAVIMENTAÇÃO - PLUVIAL - SINALIZAÇÃO - ACESSIBILIDADE	ENDEREÇO: R. GERÔNIO MANOEL RODRIGUES - TRECHO 6 BAIRRO CENTRO - MORMAÇO-RS	FRANCHA: B06
--	---	------------------------