
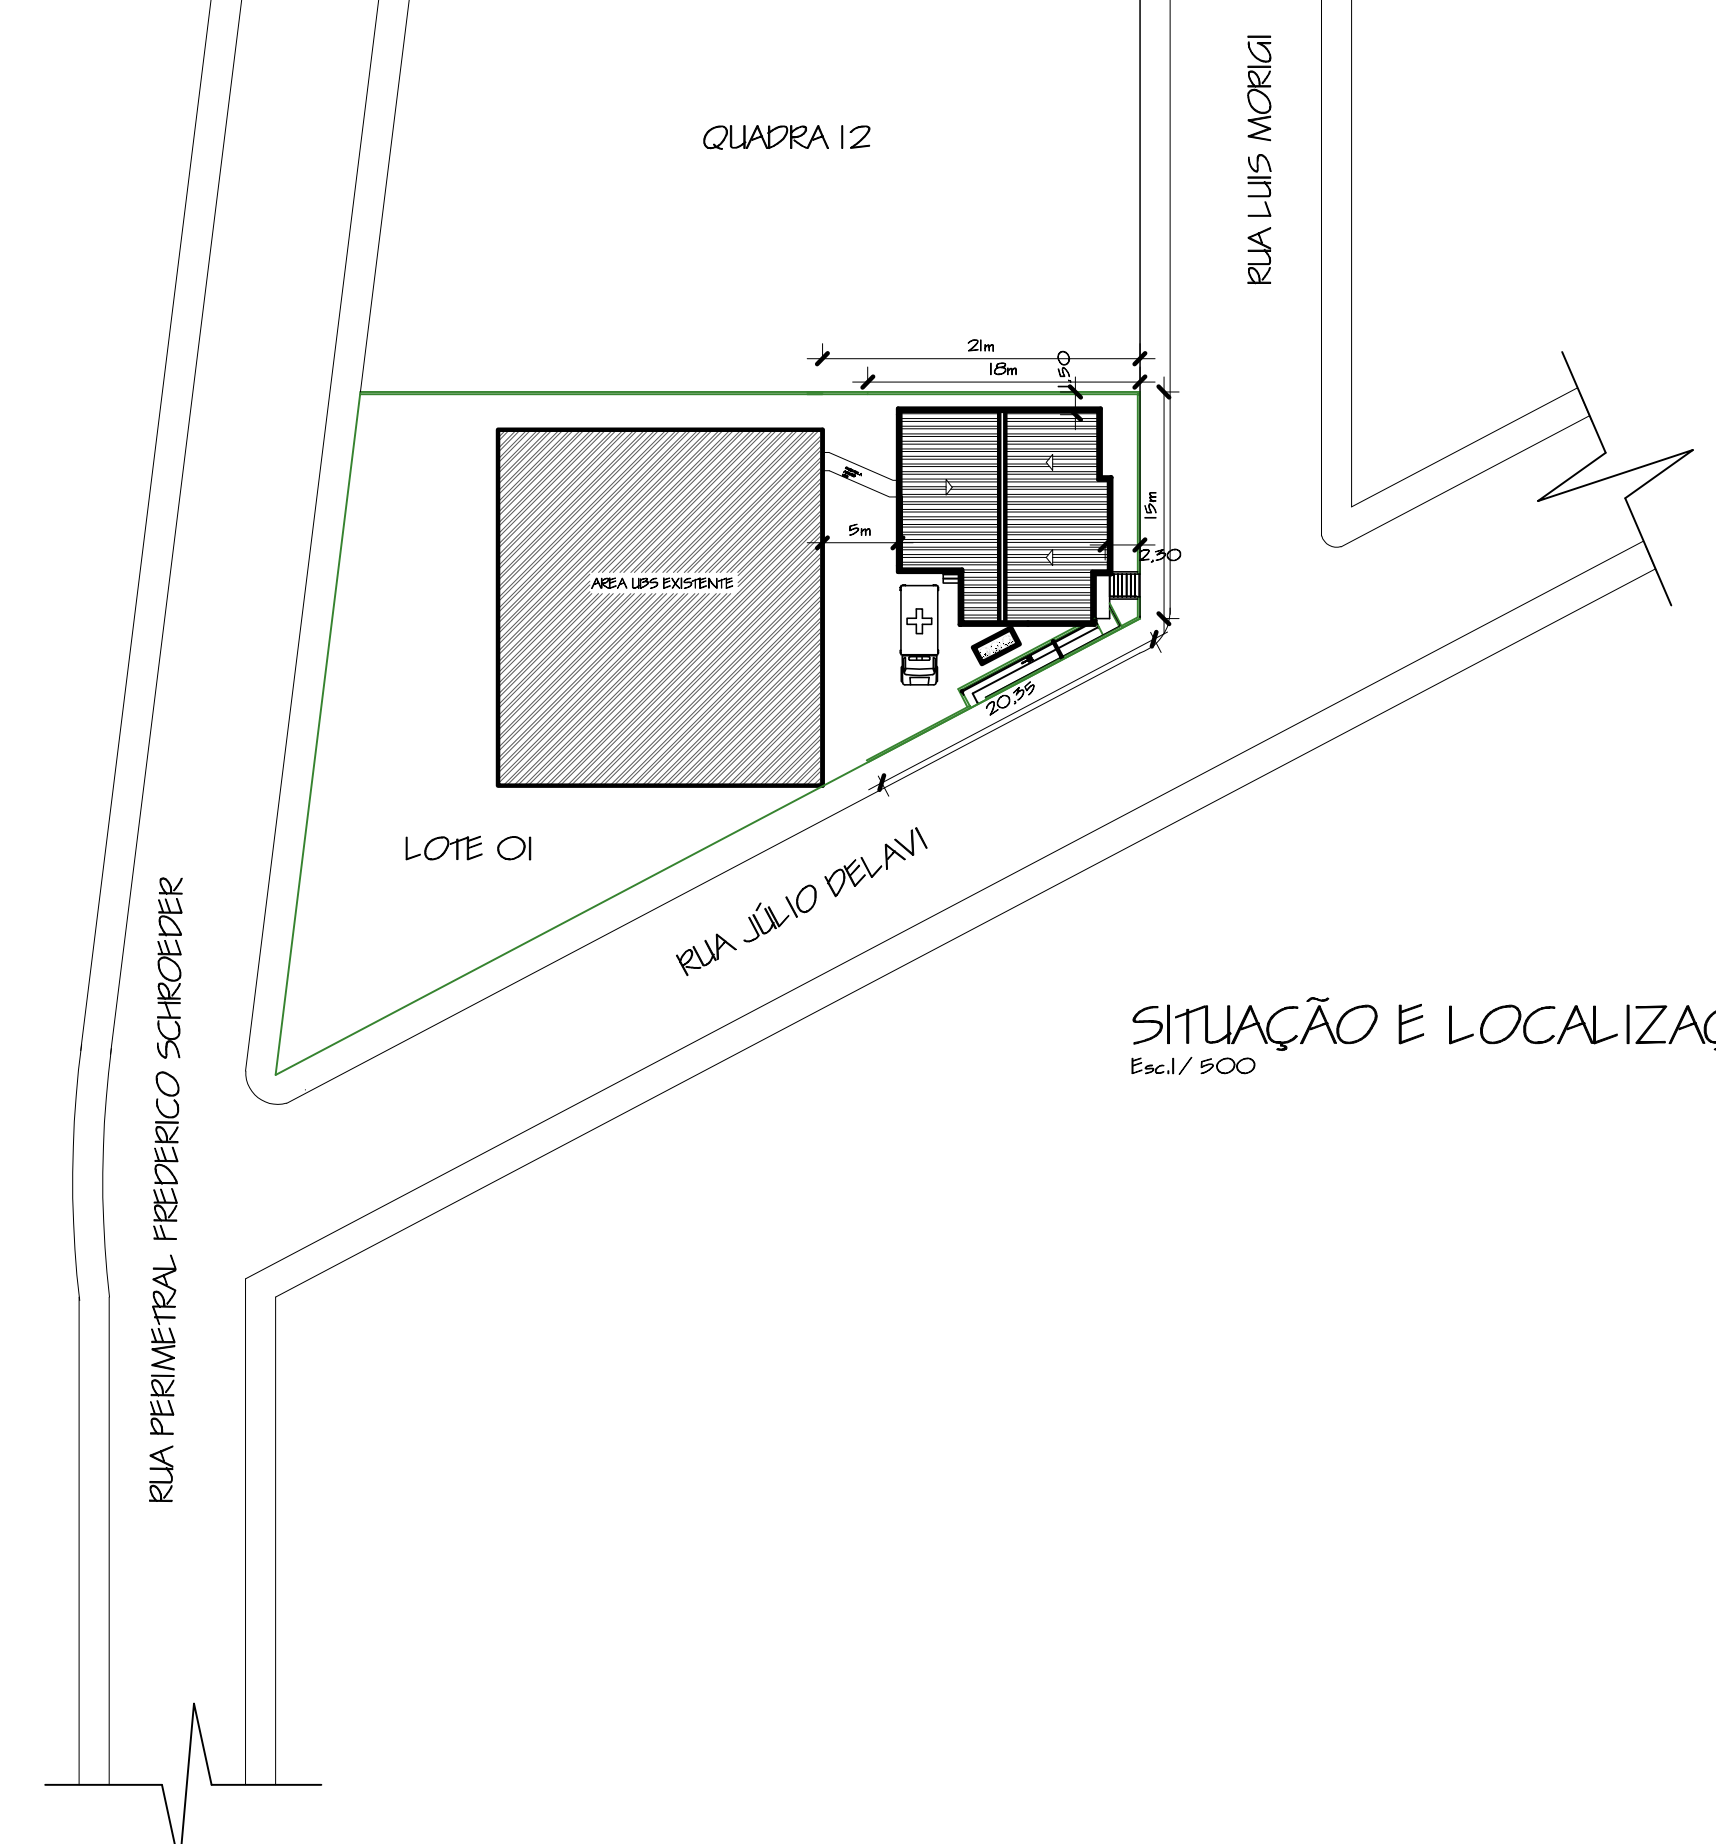


PLANTA BAIXA
Escala 1/50

AREA UBS
EXISTENTE

ÁREA
TOTAL
a=168.56 m²

Parte do Lote "01"
Quadra "12"
Área QUADRA : 7.375,00 m²
Bairro: Centro
Mormaço/RS
MATRÍCULA: 17970

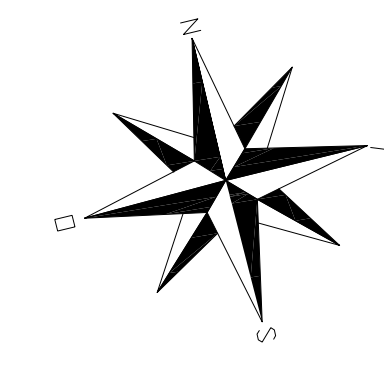

SITUAÇÃO E LOCALIZAÇÃO
Escala 1/500

PROJETO	JESUN DE OLIVEIRA ENGENHEIRO CIVIL CREA-RS 174.335	VOLMIR PENA DE OLIVEIRA ENGENHEIRO CIVIL CREA-RS 193.589	
EXECUÇÃO			
PROPRIETÁRIO	PREFEITURA MUNICIPAL DE MORMAÇO CNPJ: 00.401.038/0001-07		
ATIVIDADE:	AMPLIAÇÃO DA UNIDADE SANITÁRIA PERIMETRAL FREDERICO SCHROEDER, 532, CENTRO - MORMAÇO - RS		
PROJETO	DATA	ESCALAS	REVISÃO
	18/04/2023	1:50	R01
SITUAÇÃO E LOCALIZAÇÃO PLANTA BAIXA - ARQUITETÔNICO			P.01
JESUN DE OLIVEIRA ENGENHEIRO CIVIL CREA-RS 174.335 VOLMIR PENA DE OLIVEIRA ENGENHEIRO CIVIL CREA-RS 193.589 CINDY OLIVEIRA ENGENHEIRA CIVIL CREA-RS 254.265			/03 PROJETO: CINDY E. JESUN ORÇ. FRANÇA: AT ÁREA TOTAL: 168,56 m² PROJ. ELETRÔNICO: JHO RUA 07 DE SETEMBRO, 479 SALA 01 - C. CENTRO - CEP 99300-000 - SOLEDADE/RS - FONE: (54) 96408097, (54) 91622421