




01 Planta Baixa
escala 1:75

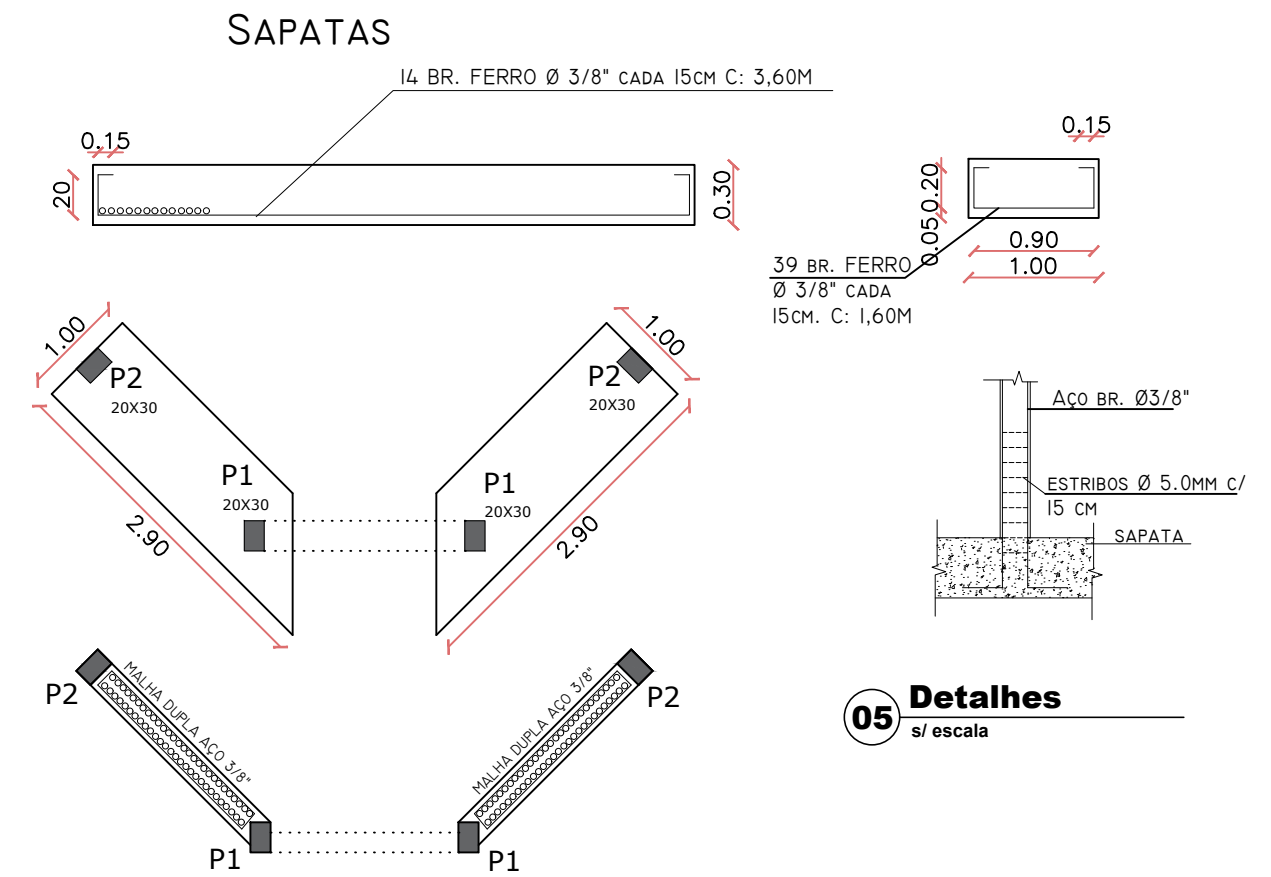


05 Detalhes
s/ escala

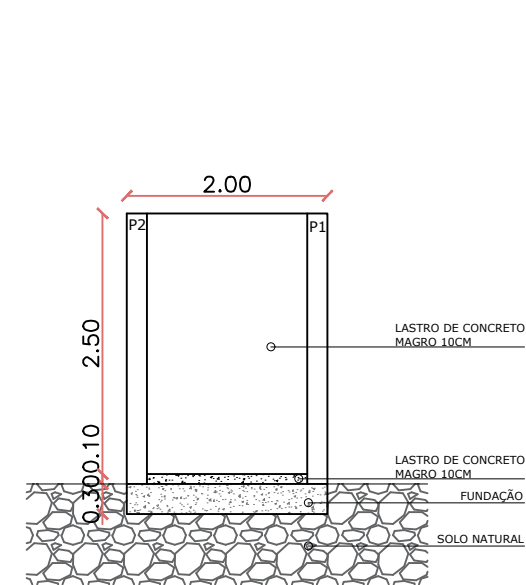


03 Vista 02
escala 1:75

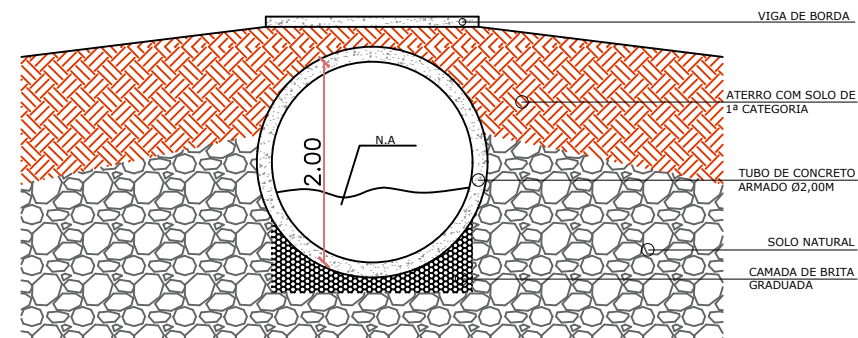

02 Corte AA'
escala 1:75

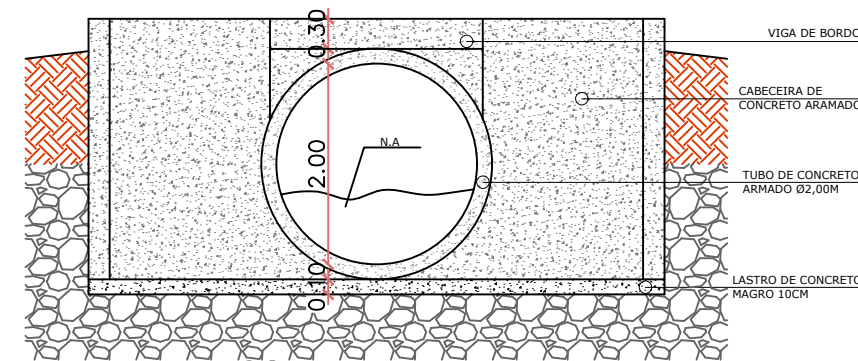

04 Vista 01
escala 1:75



PREFEITURA PLANALTO
Adm. 2021/2024
Juntos Podemos Mais

Responsável Técnico:
LUIZ H. GNOATTO
Eng. Civil CREA/SC 139755-6

Proprietário:
PREFEITURA MUNICIPAL DE PLANALTO
CNPJ: 87.612.891/0001-15

OBRA: **PONTILHÃO L^a SÃO ROQUE**

DESCRIÇÃO: **PLANTA BAIXA, CORTE, VISTAS E DETALHES**

ENDEREÇO DA OBRA: **L^a SÃO ROQUE, INTERIOR, PLANALTO/RS**

ESCALA: **INDICADA**

DATA: **JAN/2024**

DESENHO Nº: **01/01**