


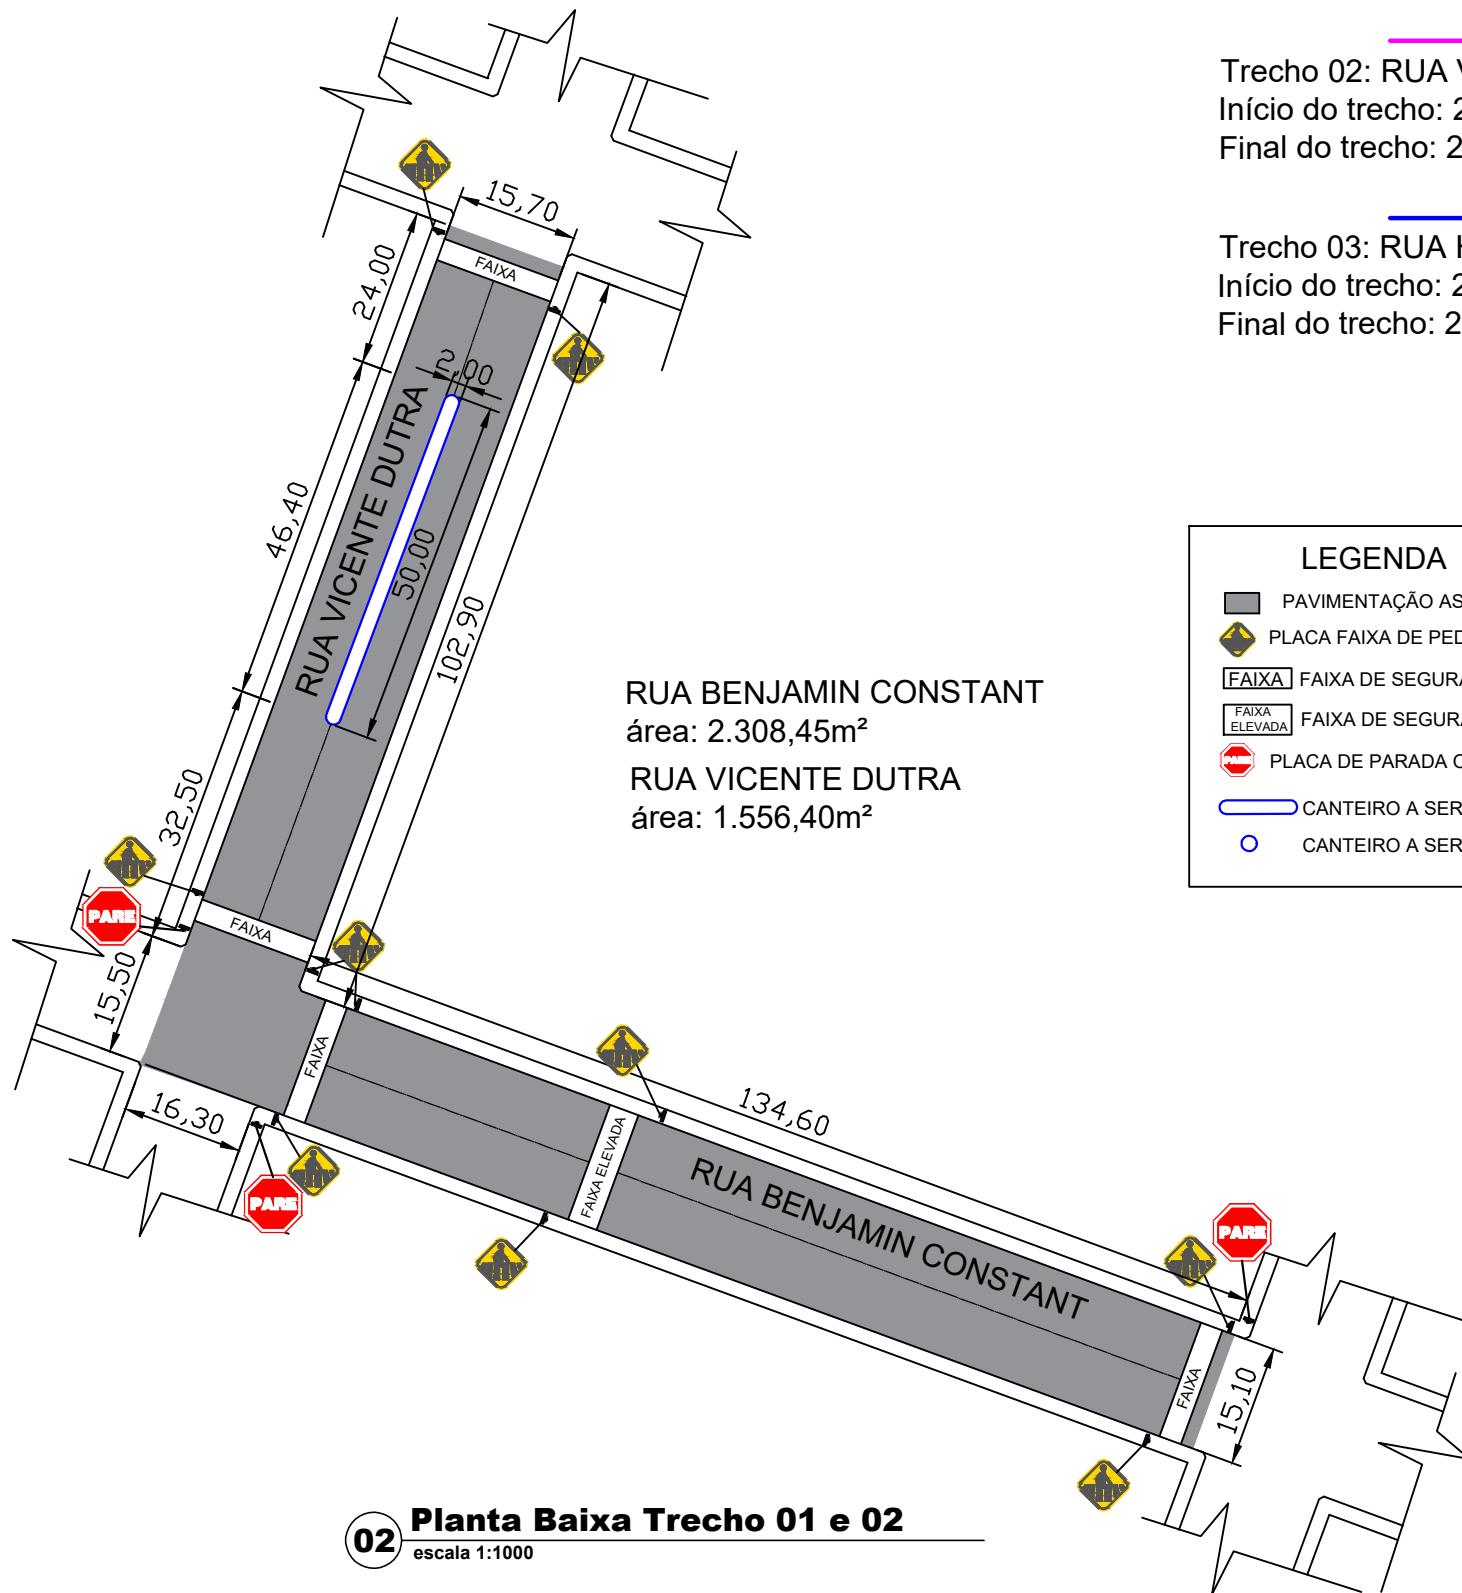

RUA BENJAMIN CONSTANT
área: 2.308,45m²
RUA VICENTE DUTRA
área: 1.556,40m²

Trecho 01: RUA BENJAMIN CONSTANT
Início do trecho: 27°20'04.7"S, 53°03'49.4"W
Final do trecho: 27°20'00.0"S, 53°03'47.8"W

Trecho 02: RUA VICENTE DUTRA
Início do trecho: 27°20'00.3"S, 53°03'47.6"W
Final do trecho: 27°20'01.3"S, 53°03'44.1"W

Trecho 03: RUA HUMBERTO DE CAMPOS
Início do trecho: 27°19'56.9"S, 53°03'42.2"W
Final do trecho: 27°19'53.2"S, 53°03'41.0"W

LEGENDA

- PAVIMENTAÇÃO ASFÁLTICA
- PLACA FAIXA DE PEDESTRE
- FAIXA FAIXA DE SEGURANÇA DE PEDESTRES
- FAIXA ELEVADA FAIXA DE SEGURANÇA DE PEDESTRES ELEVADA
- PLACA DE PARADA OBRIGATÓRIA
- CANTEIRO A SER REVITALIZADO
- CANTEIRO A SER REVITALIZADO

01 Localização
s/ escala



02 Planta Baixa Trecho 01 e 02
escala 1:1000



OBRA: PAVIMENTAÇÃO ASFÁLTICA

DESCRIÇÃO: PLANTA BAIXA E LOCALIZAÇÃO

ENDEREÇO DA OBRA: RUA BENJAMIN CONSTANT
RUA VICENTE DUTRA
PLANALTO/RS

ESCALA: INDICADA

DATA: JAN/2024

DESENHO Nº: 01/02

Responsável Técnico:
LEIDIANE SCHNEIDER
Eng. Civil CREA/SC 139757-1

Proprietário:
PREFEITURA MUNICIPAL DE PLANALTO
CNPJ: 87.612.891/0001-15