


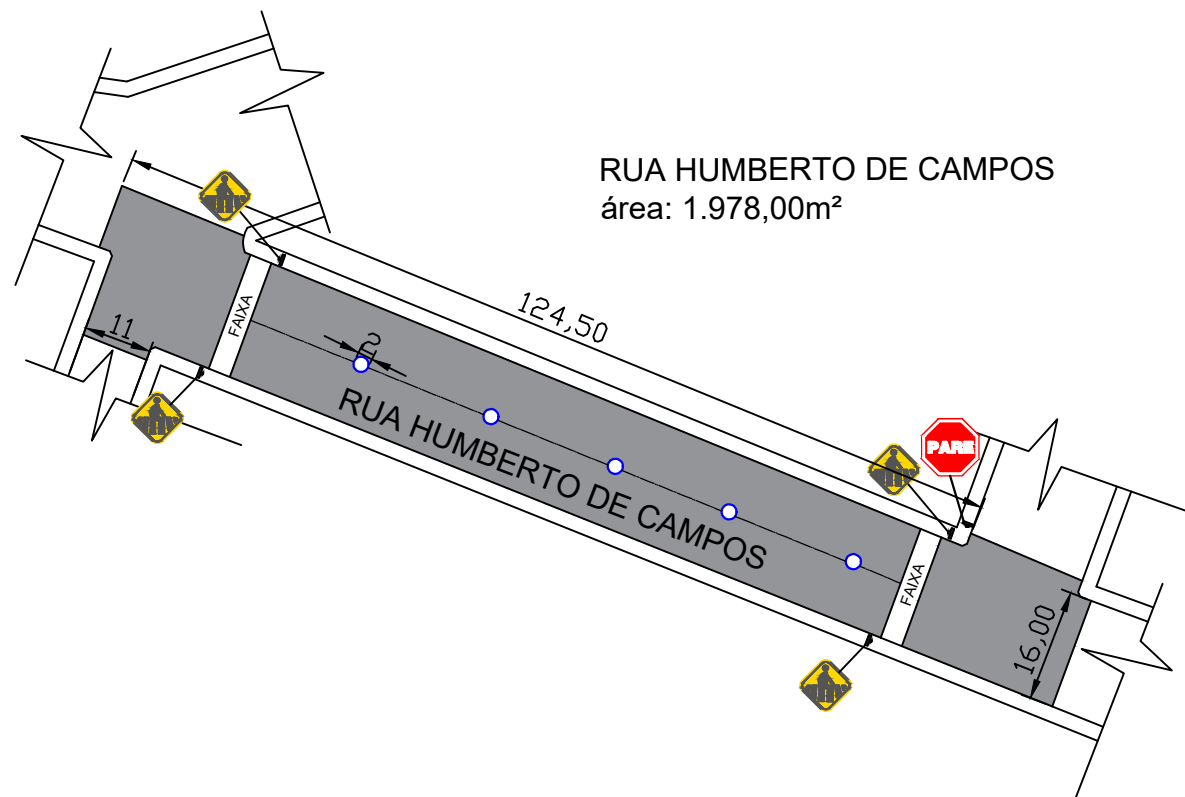


LEGENDA

- PAVIMENTAÇÃO ASFÁLTICA
- PLACA FAIXA DE PEDESTRE
- FAIXA FAIXA DE SEGURANÇA DE PEDESTRES
- FAIXA ELEVADA FAIXA DE SEGURANÇA DE PEDESTRES ELEVADA
- PLACA DE PARADA OBRIGATÓRIA
- CANTEIRO A SER REVITALIZADO
- CANTEIRO A SER REVITALIZADO

03 Planta Baixa Trecho 03
escala 1:1000

CORTE A-A
SEM ESCALA

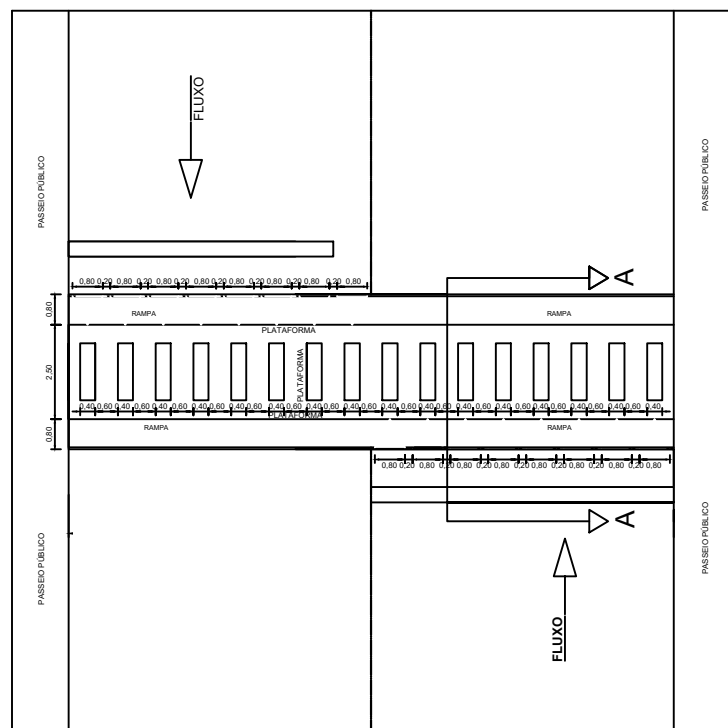

PLANTA BAIXA - RUA SILVEIRA MARTINS
Sem escala



OBRA: PAVIMENTAÇÃO ASFÁLTICA

DESCRIÇÃO: PLANTA BAIXA E DETALHES

ENDEREÇO DA OBRA: RUA HUMBERTO DE CAMPOS
PLANALTO/RS

Responsável Técnico:
LEIDIANE SCHNEIDER
Eng. Civil CREA/SC 139757-1

Proprietário:
PREFEITURA MUNICIPAL DE PLANALTO
CNPJ: 87.612.891/0001-15

ESCALA: INDICADA

DATA: JAN/2024

DESENHO Nº: 02/02