


**02 Planta Baixa área descoberta**  
escala 1:100

**LEGENDAS**

- Alvenarias a serem executadas
- Elementos/Alvenarias a serem demolidos
- Aberturas/esquadrias novas
- Cerâmica/piso a serem executados/novos
- Piso em concreto polido
- Fechamento em vidro temperado

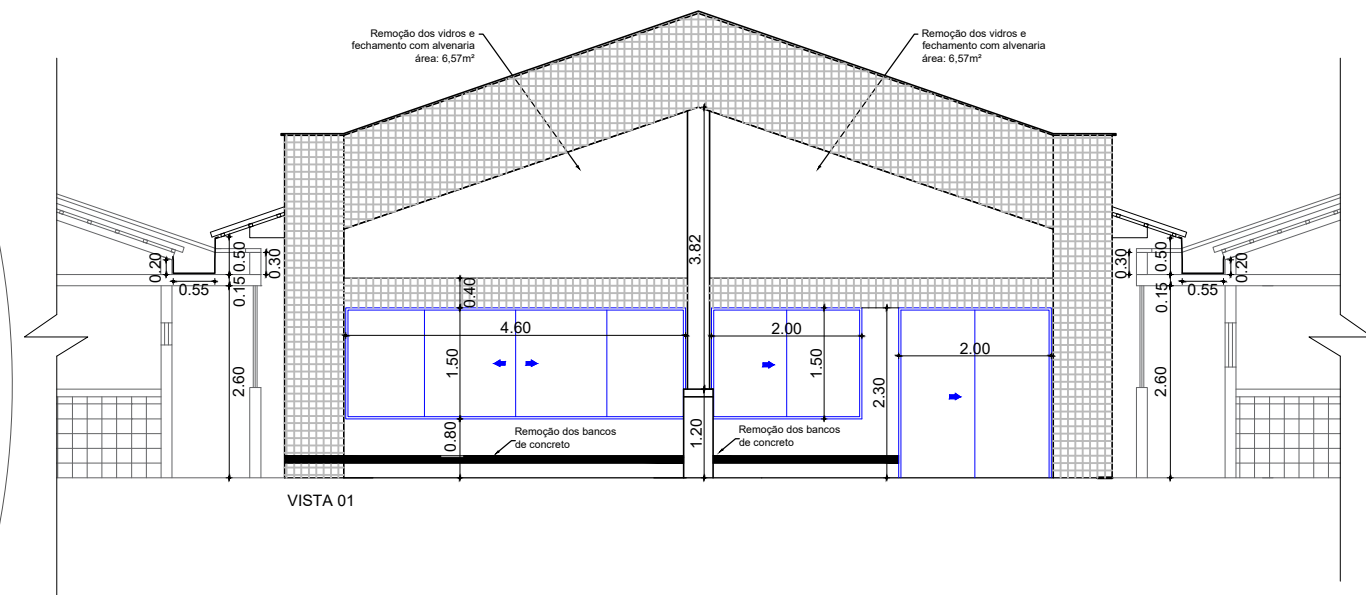

**03 Vista 01**  
escala 1:100



OBRA:  
**REFORMA ESCOLA EMEI MONTEIRO LOBATO**

DESCRIÇÃO:  
**PLANTA BAIXA**

ENDEREÇO DA OBRA:  
**RUA BENJAMIN CONSTANT, BAIRRO CENTRO,  
PLANALTO/RS**

ÁREA:  
**1.118,48m²**

ESCALA:  
**INDICADA**

DATA:  
**JUN/2024**

DESENHO Nº:  
**02/05**

Responsável Técnico:  
**LUIZ H. GNOATTO**  
Eng. Civil CREA/SC 139755-6

Proprietário:  
**PREFEITURA MUNICIPAL DE PLANALTO**  
CNPJ: 87.612.891/0001-15