


04 Planta Baixa cozinha/brinquedoteca
escala 1:75

LEGENDAS

- Alvenarias a serem executadas
- Elementos/Alvenarias a serem demolidos
- Aberturas/esquadrias novas
- Cerâmica/piso a serem executados/novos
- Piso em concreto polido
- Fechamento em vidro temperado

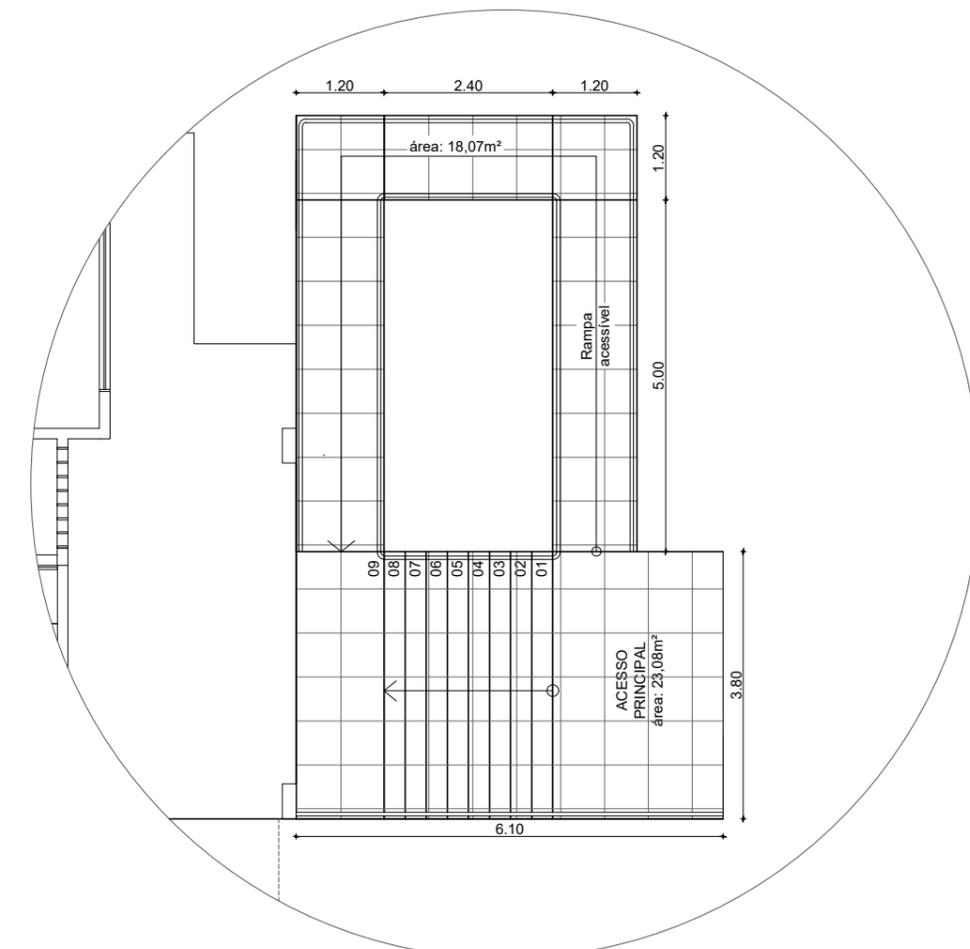

05 Planta Baixa entrada
escala 1:100



OBRA:
REFORMA ESCOLA EMEI MONTEIRO LOBATO

DESCRIÇÃO:
PLANTA BAIXA

ENDEREÇO DA OBRA:
**RUA BENJAMIN CONSTANT, BAIRRO CENTRO,
PLANALTO/RS**

ÁREA:
1.118,48m²

ESCALA:
INDICADA

DATA:
JUN/2024

DESENHO Nº:
03/05

Responsável Técnico:
LUIZ H. GNOATTO
Eng. Civil CREA/SC 139755-6

Proprietário:
PREFEITURA MUNICIPAL DE PLANALTO
CNPJ: 87.612.891/0001-15