




**01 Planta Baixa**  
escala 1:75

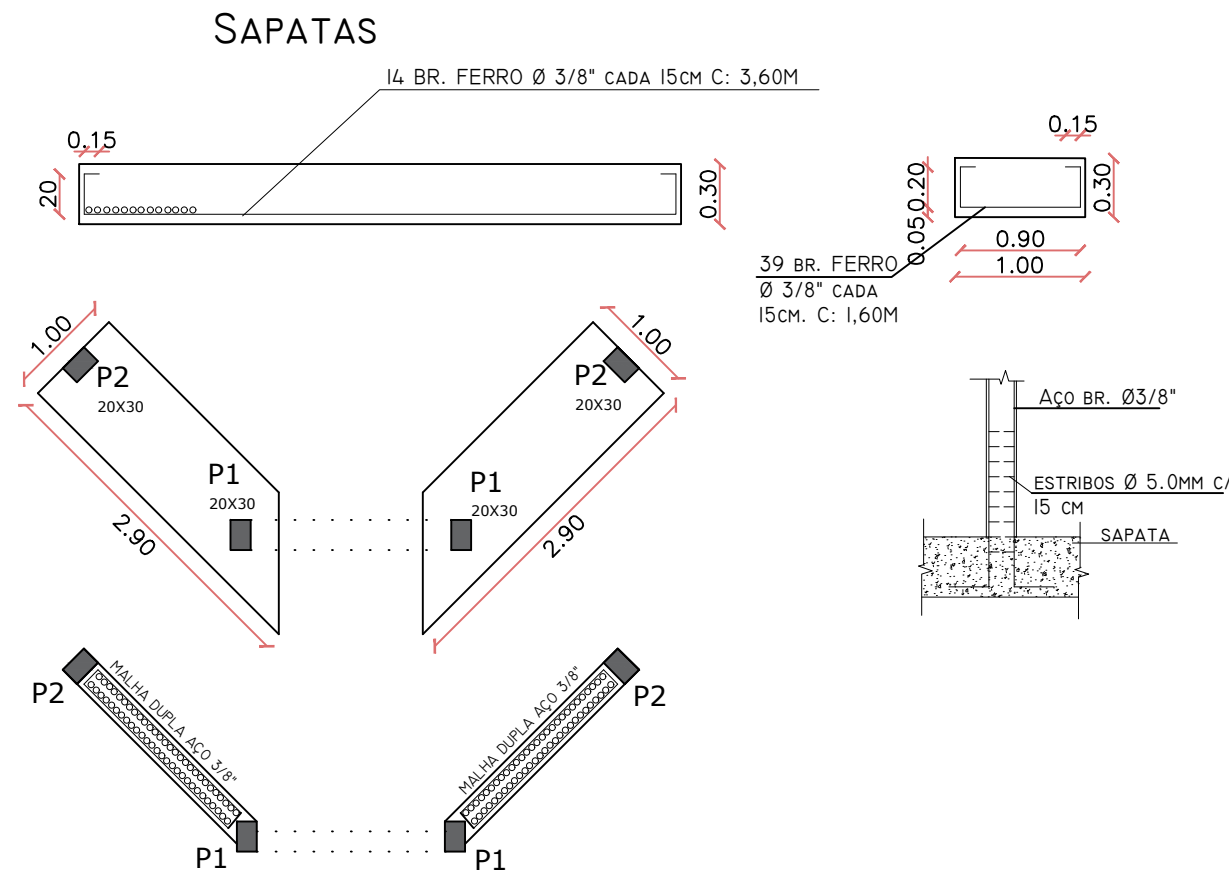


**05 Detalhes**  
s/ escala

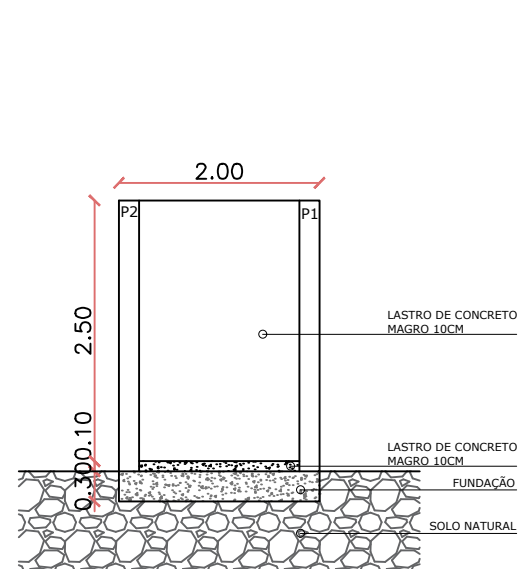

**02 Vista 02**  
escala 1:75

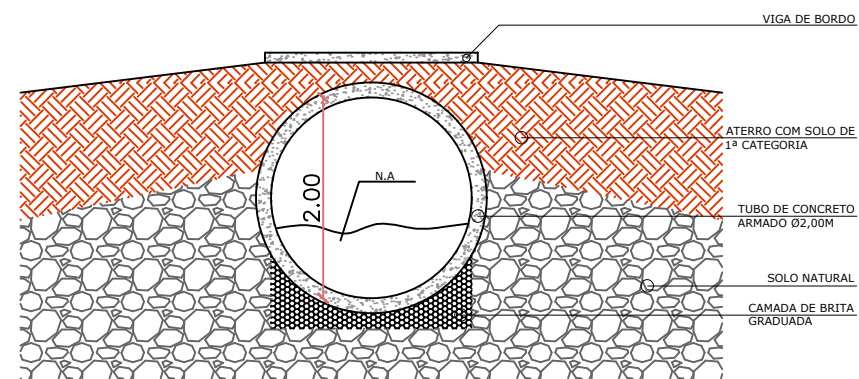

**03 Corte AA'**  
escala 1:75

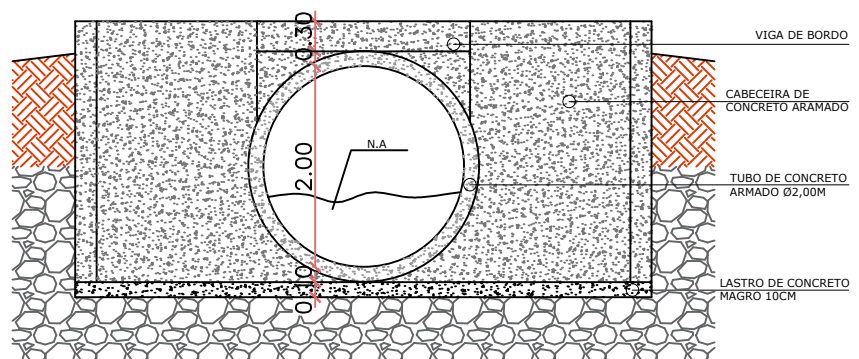

**04 Vista 01**  
escala 1:75



OBRA:  
PONTILHÃO L<sup>a</sup> 21 DE ABRIL

DESCRIÇÃO:  
PLANTA BAIXA, CORTE, VISTAS E DETALHES

ENDEREÇO DA OBRA:  
L<sup>a</sup> 21 DE ABRIL, INTERIOR, PLANALTO/RS

ESCALA:  
INDICADA

DATA:  
MAR/2024

DESENHO Nº:  
01/01

Responsável Técnico:  
**LUIZ H. GNOATTO**  
Eng. Civil CREA/SC 139755-6

Proprietário:  
**PREFEITURA MUNICIPAL DE PLANALTO**  
CNPJ: 87.612.891/0001-15