




01 Planta Baixa
escala 1:75

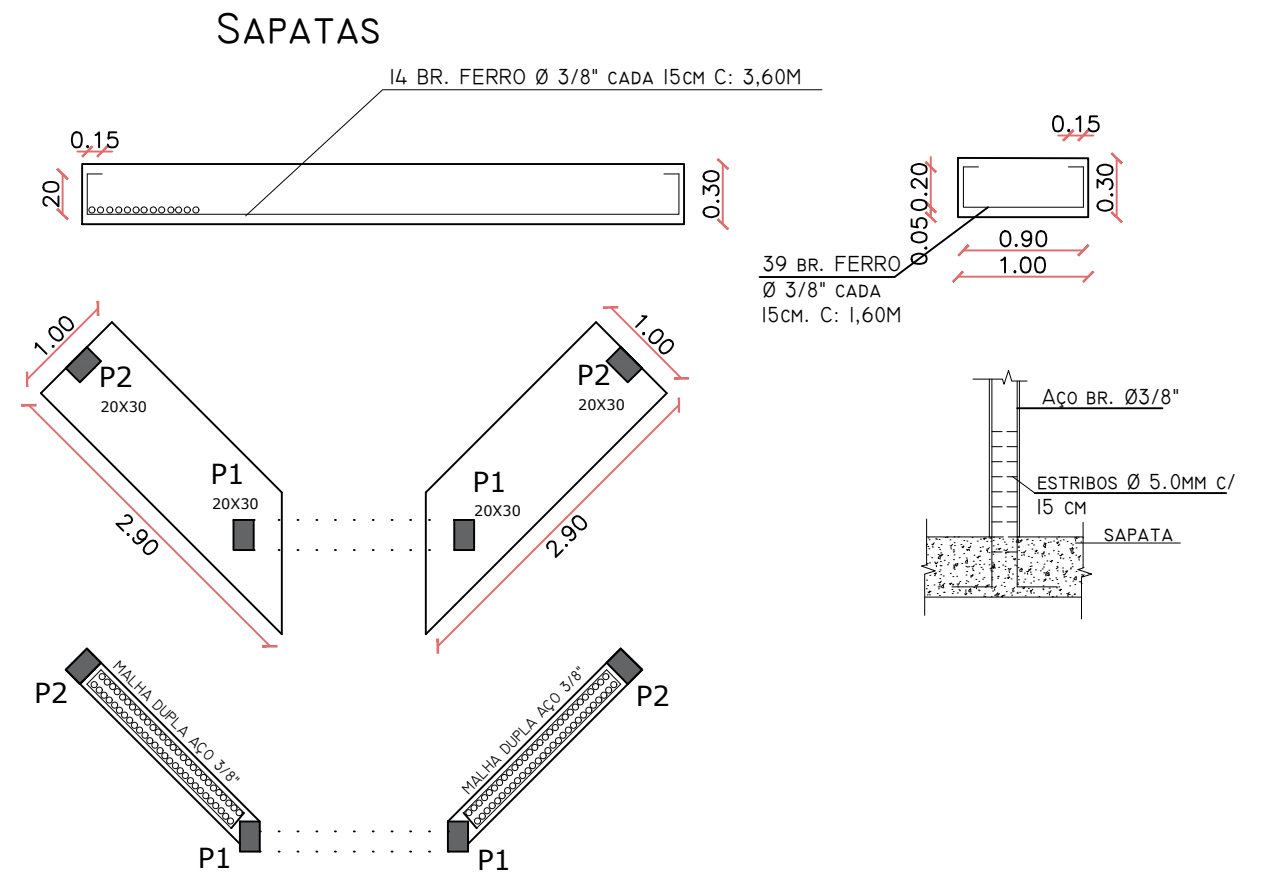


05 Detalhes
s/ escala

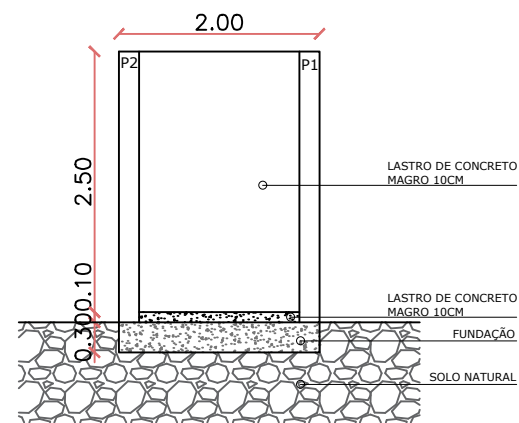

02 Vista 02
escala 1:75

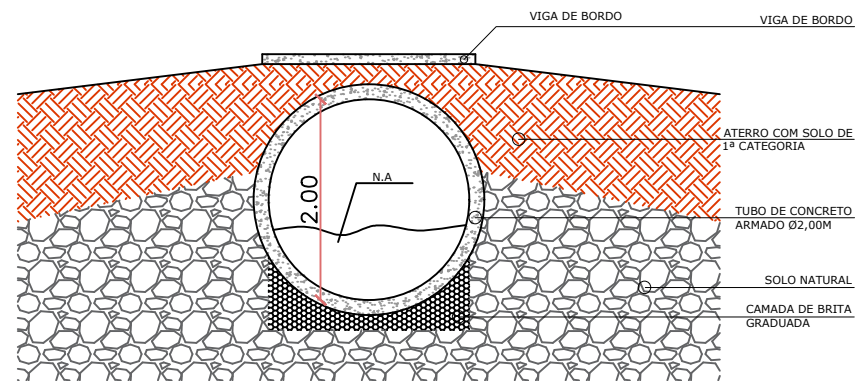

03 Corte AA'
escala 1:75

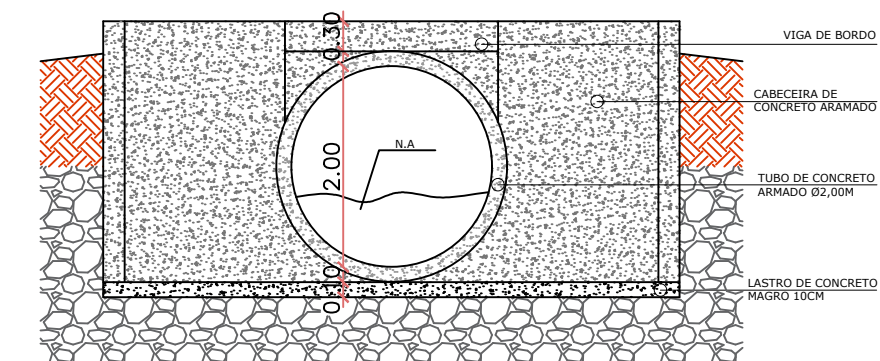

04 Vista 01
escala 1:75



OBRA:
PONTILHÃO L^a 21 DE ABRIL

DESCRIÇÃO:
PLANTA BAIXA, CORTE, VISTAS E DETALHES

ENDEREÇO DA OBRA:
L^a PARAÍSO, INTERIOR, PLANALTO/RS

ESCALA:
INDICADA

DATA:
MAR/2024

DESENHO Nº:
01/01

Responsável Técnico:
LUIZ H. GNOATTO
Eng. Civil CREA/SC 139755-6

Proprietário:
PREFEITURA MUNICIPAL DE PLANALTO
CNPJ: 87.612.891/0001-15