


AVENIDA GENERAL DALTRO FILHO  
Trecho 02

**04** Planta Baixa  
escala 1:1000

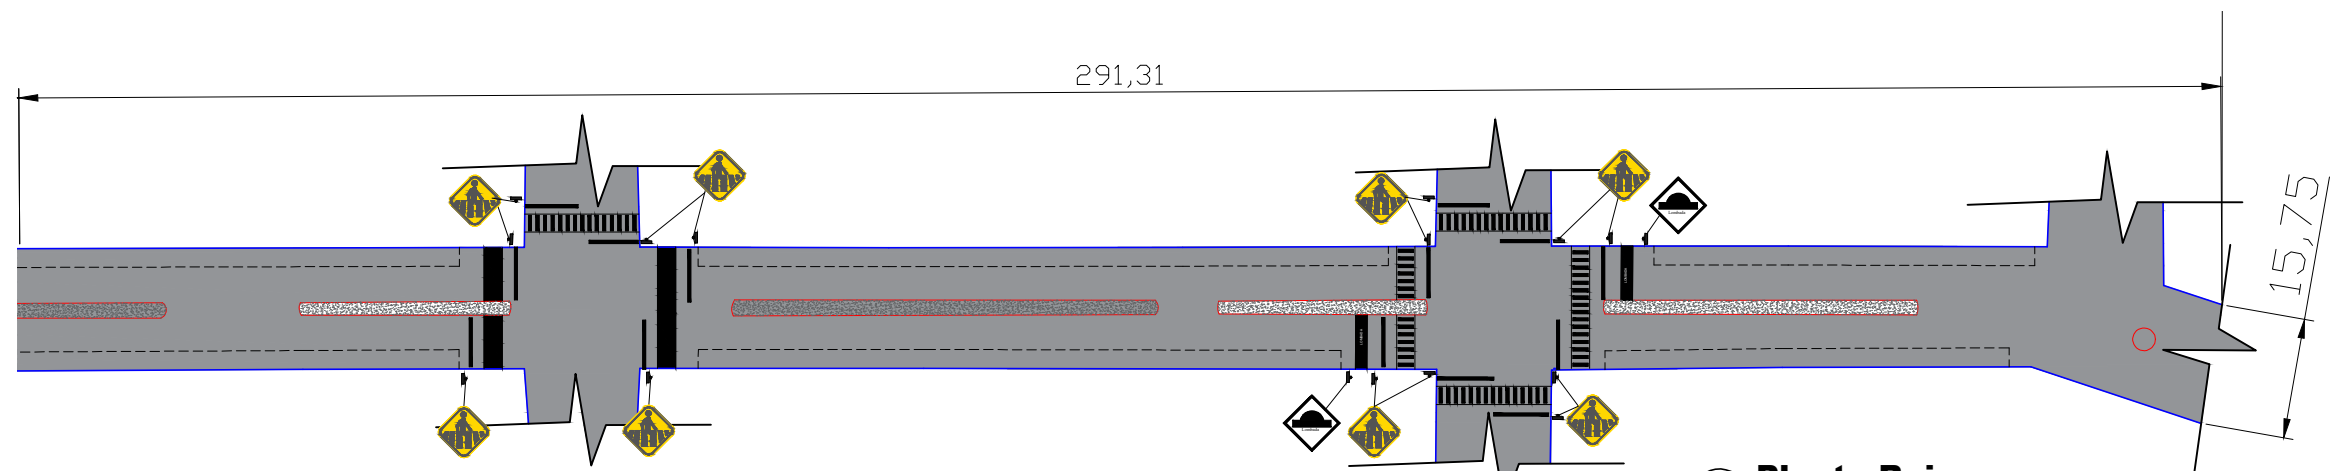

AVENIDA GENERAL DALTRO FILHO  
Trecho 03

**05** Planta Baixa  
escala 1:1000

LEGENDA	
	PAVIMENTAÇÃO ASFÁLTICA À SER EXECUTADA
	PLACA FAIXA DE PEDESTRE
	PLACA DE PARADA OBRIGATÓRIA
	PLACA DE ESTACIONAMENTO OBLÍQUO
	PLACA ROTATÓRIA
	PLACA LOMBADA
	MEIO FIO
	CANTEIRO
	FAIXA ESTACIONAMENTO
	PINTURA FAIXA DE PEDESTRE
	FAIXA DE PEDESTRE ELEVADA À EXECUTAR
	PINTURA FAIXA DE PEDESTRE ELEVADA EXISTENTE
	LOMBADA EXISTENTE À MANTER



OBRA:  
PAVIMENTAÇÃO ASFÁLTICA

DESCRIÇÃO:  
PLANTA BAIXA TRECHO 02 e 03

ENDEREÇO DA OBRA:  
TRECHO DA AVENIDA GENERAL DALTRO FILHO, PLANALTO/RS

Área:  
14.689,55m<sup>2</sup>

ESCALA:  
INDICADA

DATA:  
ABRIL/2026

DESENHO Nº:  
02/02

Responsável Técnico:  
**LUIZ HENRIQUE GNOATTO**  
Eng. Civil CREA/SC 139755-6

Proprietário:  
**PREFEITURA MUNICIPAL DE PLANALTO**  
CNPJ: 87.612.891/0001-15