


RUA HA  
área: 133,00m<sup>2</sup>

RUA HB  
área: 136,50m<sup>2</sup>


RUA HD  
área: 810,00m<sup>2</sup>

**03** Planta Baixa Trecho 02, 03 e 04  
escala 1:1000

**LEGENDA**

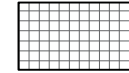 PAV. COM PEDRAS IRREGULARES

 MEIO FIO PRÉ MOLDADO

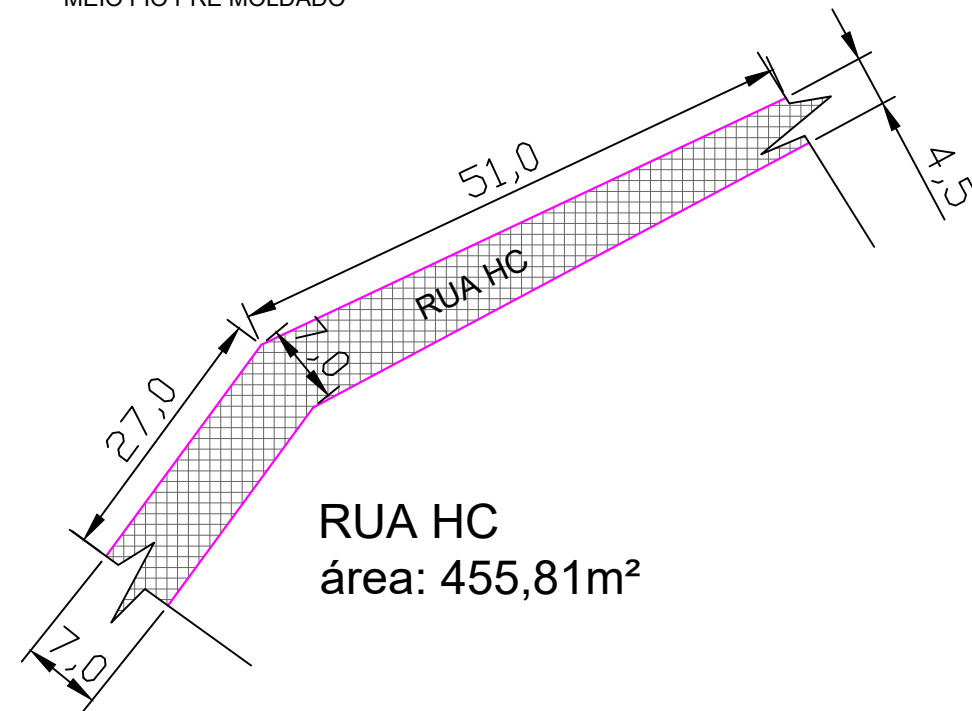

RUA HC  
área: 455,81m<sup>2</sup>

**04** Planta Baixa Trecho 05  
escala 1:1000



OBRA:  
PAVIMENTAÇÃO COM PEDRAS IRREGULARES

DESCRIÇÃO:  
PLANTA BAIXA

ENDEREÇO DA OBRA:  
RUAS HC, HA, HB, HD, BAIRRO HARMONIA, PLANALTO/RS

Responsável Técnico:  
**LUIZ H. GNOATTO**  
Eng. Civil CREA/SC 139755-6

Proprietário:  
**PREFEITURA MUNICIPAL DE PLANALTO**  
CNPJ: 87.612.891/0001-15

ESCALA:  
INDICADA

DATA:  
JAN/2024

DESENHO Nº:  
**02/02**