



### LEGENDA

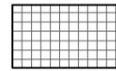

PAV. COM PEDRAS IRREGULARES



MEIO FIO PRÉ MOLDADO

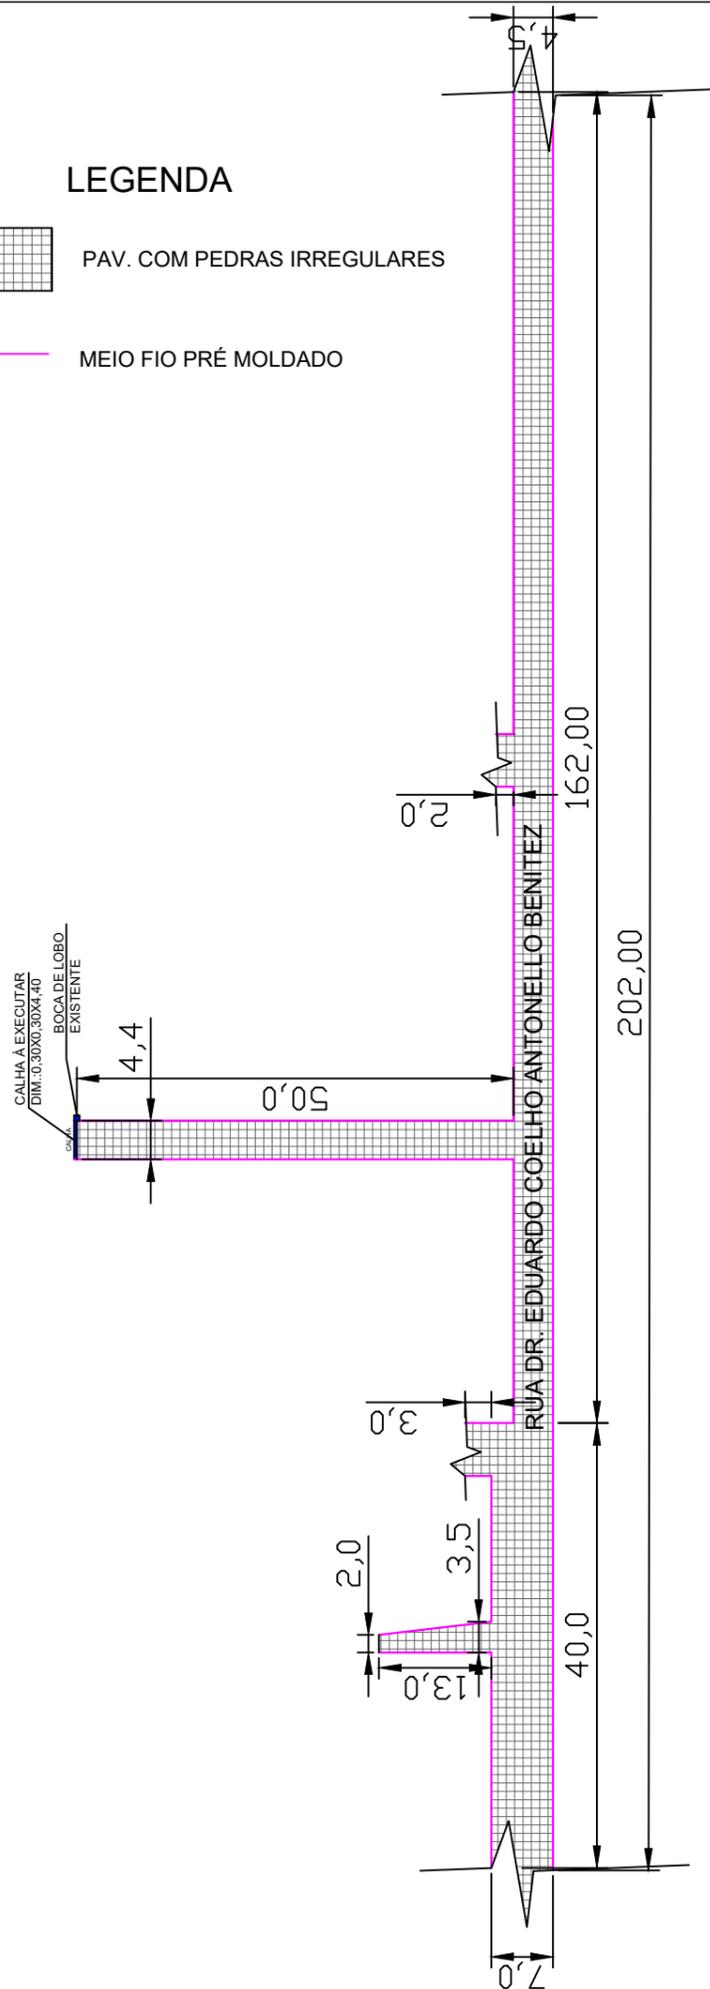

### 02 Planta Baixa

escala 1:800  
AREA: 1.320,32M²



Trecho RUA DR. EDUARDO COELHO ANTONELLO BENITEZ  
Início do trecho: 27°20'19.5"S, 53°03'03.0"W  
Final do trecho: 27°20'25.5"S, 53°03'06.2"W

### 01 Localização

s/ escala



OBRA:  
PAVIMENTAÇÃO COM PEDRAS IRREGULARES

DESCRIÇÃO:  
PLANTA BAIXA E LOCALIZAÇÃO

ENDEREÇO DA OBRA:  
RUA DR. EDUARDO COELHO ANTONELLO BENITEZ, BAIRRO GRÁPIA, PLANALTO/RS

Responsável Técnico:  
**LUIZ H. GNOATTO**  
Eng. Civil CREA/SC 139755-6

Proprietário:  
**PREFEITURA MUNICIPAL DE PLANALTO**  
CNPJ: 87.612.891/0001-15

ESCALA:  
INDICADA

DATA:  
MAR/2024

DESENHO Nº:  
01/01