


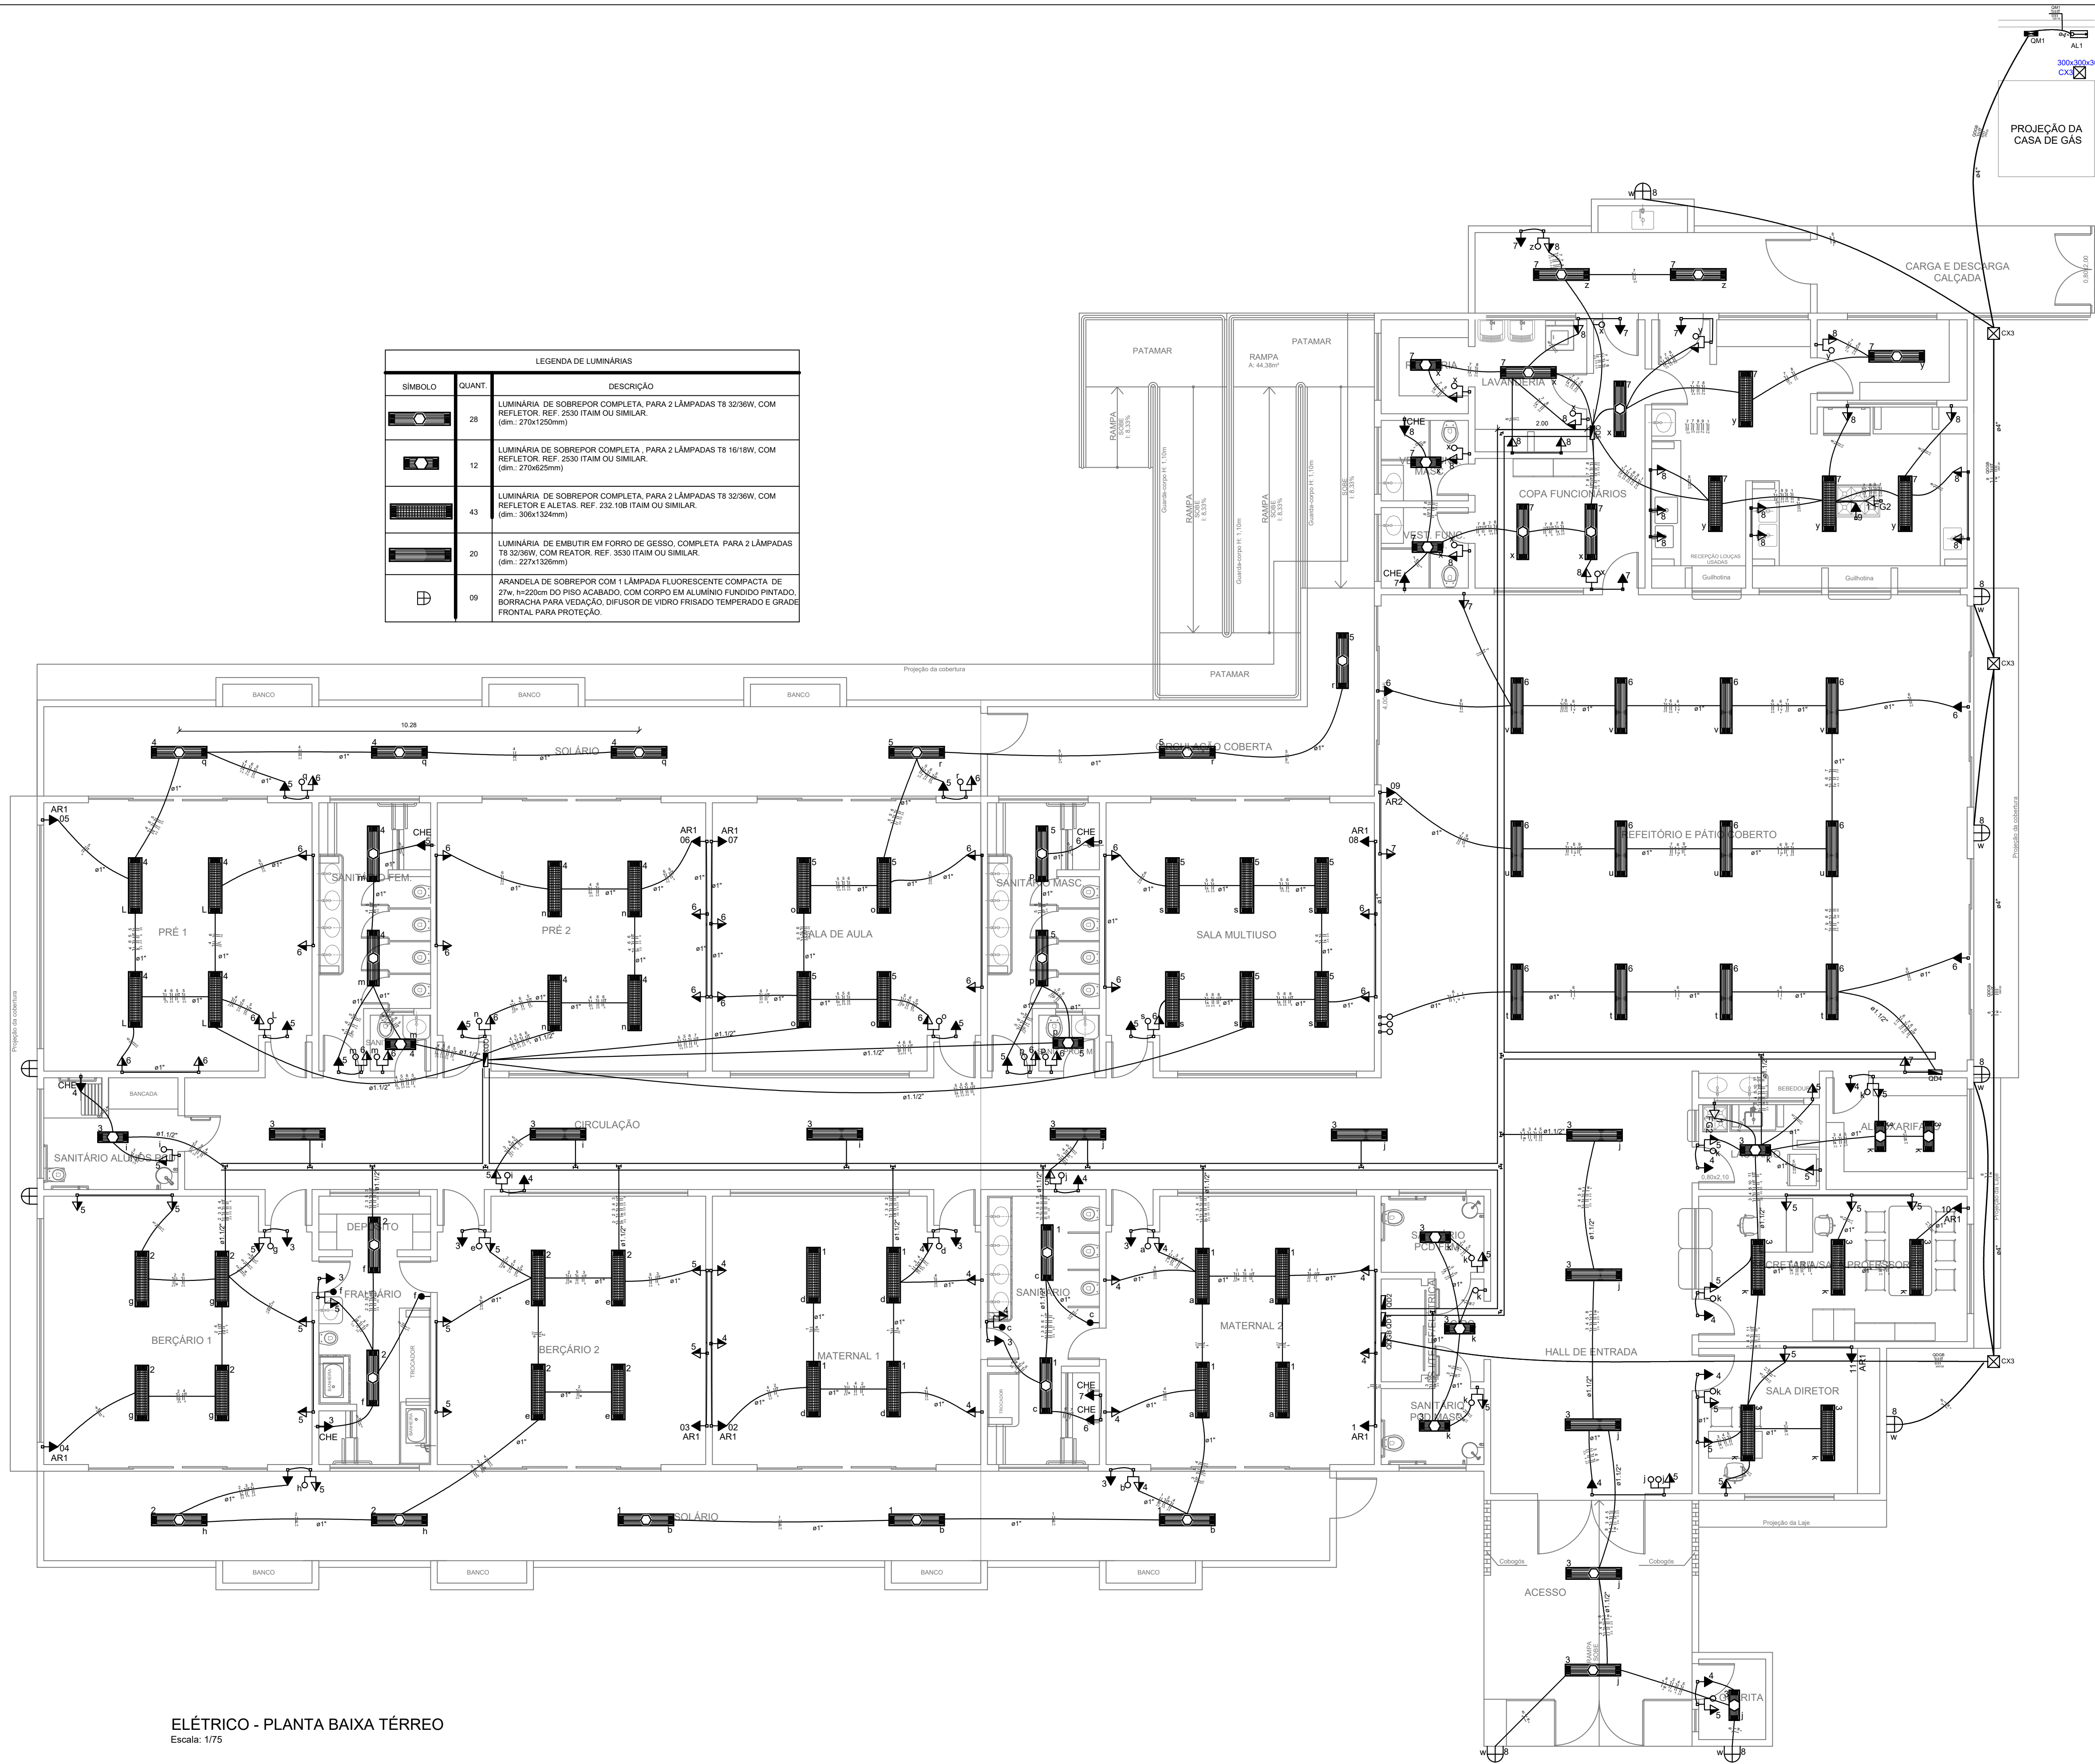

LEGENDA DE LUMINÁRIAS		
SÍMBOLO	QUANT.	DESCRIÇÃO
	28	LUMINÁRIA DE SOBREPOR COMPLETA, PARA 2 LÂMPADAS T8 32/36W, COM REFLETOR. REF. 2530 ITAIM OU SIMILAR. (dm.: 270x1250mm)
	12	LUMINÁRIA DE SOBREPOR COMPLETA, PARA 2 LÂMPADAS T8 16/18W, COM REFLETOR. REF. 2530 ITAIM OU SIMILAR. (dm.: 270x625mm)
	43	LUMINÁRIA DE SOBREPOR COMPLETA, PARA 2 LÂMPADAS T8 32/36W, COM REFLETOR E ALETAS. REF. 232.10B ITAIM OU SIMILAR. (dm.: 308x1324mm)
	20	LUMINÁRIA DE EMBUTIR EM FORRO DE GESSO, COMPLETA, PARA 2 LÂMPADAS T8 32/36W, COM REATOR. REF. 3530 ITAIM OU SIMILAR. (dm.: 227x1326mm)
	09	ARANDELA DE SOBREPOR COM 1 LÂMPADA FLUORESCENTE COMPACTA DE 27w, h=220cm DO PISO ACABADO, COM CORPO EM ALUMÍNIO PINTADO, BORRACHA PARA VEDACÃO, DIFUSOR DE VIDRO FRASSADO TEMPERADO E GRADE FRONTAL PARA PROTEÇÃO.

Legenda	
	Interruptor 1 tecla simples - 1,10m do piso
	Interruptor 1 tecla simples c/ acion. exaustor - 1,10m do piso
	Interruptor 2 teclas simples - 1,10m do piso
	Interruptor 4 teclas simples - 1,10m do piso
	Interruptor 2 teclas (1 simples + 1 paralelo) - 1,10m do piso
	Interruptor 1 tecla paralelo - 1,10m do piso
	Interruptor 2 teclas paralelo - 1,10m do piso
	1 tecla simples & 1 tomada - 1,10m do piso
	2 teclas simples & 1 tomada - 1,10m do piso
	1 tecla simples & 1 tecla paralelo & 1 tomada - 1,10m do piso
	1 tecla paralelo & 1 tomada - 1,10m do piso
	2 teclas paralelo & 1 tomada - 1,10m do piso
	1 tecla simples c/ acion. exaustor & 1 tomada - 1,10m do piso
	Tomada baixa 2P+T a 0,30m do piso
	Tomada média 2P+T a 1,10m do piso
	Tomada alta 2P+T a 2,20m do piso
	Tomada no teto
	Caixa de medição embutir a 1,50m do piso
	Quadro de distribuição - embutir a 1,50m do piso
	Caixa de passagem de embutir no piso - alvenaria 300x300x300mm
	Caixa de passagem de sobrepor no teto - pvc 100x100x80mm
	Entrada de serviço aérea
	Ponto 3P+T a 0,30m do piso
	Iluminação de emergência - bloco autônomo de LED

ELÉTRICO - PLANTA BAIXA TÉRREO
Escala: 1/75

PREFEITURA MUNICIPAL DE PLANALTO/RS

Arquivo: Creche Irmã Marinês 2025	Obra: Escola de Educação Infantil Irmã Marinês	
Escala: 1/75	Autoria: Arq. e Urb. Alexandra Tomasi CAU n° A 56507-5 Eng. Civil Leidiane Schneider CREA SC 139757-1	
Data: JULHO 2025	Proprietário: Prefeitura Municipal de Planalto / RS	Área: 989,34m²
Prancha: EL 01/01	Discriminação: Planta Baixa	